



MĚSTSKÁ ČÁST PRAHA 5  
ÚŘAD MĚSTSKÉ ČÁSTI  
ODBOR DOPRAVY

MĚSTSKÁ ČÁST PRAHA-SLIVENEC  
ÚŘAD MĚSTSKÉ ČÁSTI  
K Lochkovu 6  
154 00 Praha 5-Slivenec

⑤

y. Valčík

e-j.: 7/19  
vyvěšeno: 21.7.2019  
sejmuta: 5.2.2019



KSK Praha – inženýrské stavby s.r.o.  
Na Škrobech 246  
252 25 Jinočany  
IČ: 271 09 160

Č. j.: MC05 5134/2019/ODP/Mach  
Vyřizuje: Macháček Pavel  
Telefon: 257 000 275

V Praze: 09.01.2019

### Opatření obecné povahy

Městská část Praha 5, Úřad městské části Praha 5, odbor dopravy jako příslušný silniční správní úřad dle ust. § 124 odst. 6 zákona č. 361/2000 Sb., o provozu na pozemních komunikacích a o změně některých zákonů, ve znění pozdějších předpisů a dále podle ust. §171 a §173 odst. 1 zákona č. 500/2004 Sb., správní řád v platném znění v návaznosti na § 77 odst. 5 zákona č. 361/2000 Sb. o provozu na pozemních komunikacích a o změně některých zákonů v platném znění na základě žádosti ze dne 07.01.2019.

#### v y d á v á

podle ust. § 77 odst. 1 písm. c) a § 78 zákona č. 361/2000 Sb., o provozu na pozemních komunikacích a o změně některých zákonů v platném znění a vyhlášky č. 294/2015 Sb., kterou se provádí zákon o provozu na pozemních komunikacích

#### opatření obecné povahy -

##### stanovení přechodné úpravy provozu na pozemní komunikaci Francíkova, K rozmezí, Ke Štěpcům

spočívající v umístění přechodného dopravního značení a zařízení dle přiložené situace, která je nedílnou součástí tohoto stanovení, v termínu dle rozhodnutí o zvláštním užívání komunikace za níže uvedených podmínek pro jejich realizaci:

- a) Osazení dopravního značení a zařízení bude provedeno v souladu s vyjádřením PČR KŘ hl. m. Prahy, OSDP KRPA č.j. : KRPA-15977-1/ČJ-2019-0000DŽ ze dne 09.01.2019, vyhláškou č. 294/2015 Sb., kterou se provádějí pravidla provozu na pozemních komunikacích v platném znění, TP 66 a ČSN –EN 12899-1.
- b) Dopravní značení a zařízení musí být v reflexním provedení v základní velikosti. Veškeré dopravní značení a zařízení bude osazeno na odpovídajících nosičích. Umístěním dopravního značení a zařízení nesmí být narušeno vnímání dopravní situace.
- c) Instalace a umístění dopravního značení a zařízení bude provedeno tak, aby nebránilo provádění údržby komunikace.

Sídlo: nám.14. října č.4, 150 22 Praha 5  
Pracoviště: nám. 14 října č.4, 150 00,Praha 5  
Bankovní spojení: Česká spořitelna a.s.,  
č.ú.: 19-2000857329/0800

tel.: 257 00 01 11  
tel.: 257 00 01 33  
IČO:00063631

fax.: 257 00 02 10

d) *Městská část Praha 5, Úřad městské části Praha 5, odbor dopravy si vyhrazuje právo toto stanovení úpravy provozu na pozemních komunikacích změnit, upravit, doplnit, popřípadě zrušit, bude-li si to vyžadovat veřejný zájem nebo v případě, že dopravní značení a zařízení bude umístěno v rozporu se stanovenými podmínkami.*


Stanovení dopravního značení a zařízení nenahrazuje povolení, stanovisko, posouzení, případně jiné opatření dotčeného správního úřadu vyžadované zvláštními předpisy.

#### **Odůvodnění:**

Dne 07.01.2019 byla podána žádost o zvláštní užívání komunikace na pozemní komunikaci Frančíkova, K rozmezí, Ke Štěpcům formou stavebních prací z důvodu výstavby vodovodu. Protože je vydání tohoto rozhodnutí spojeno se stanovením přechodné úpravy provozu na pozemních komunikacích, byla žádost ve smyslu § 77 odst. 2 zákona č. 361/2000 Sb., o provozu na pozemních komunikacích a o změně některých zákonů, ve znění pozdějších předpisů projednána s příslušným dotčeným orgánem a výsledná situace přechodné úpravy provozu na pozemních komunikacích je ve smyslu § 77 odst. 5 zákona č. 361/2000 Sb., o provozu na pozemních komunikacích a o změně některých zákonů, ve znění pozdějších předpisů předmětem tohoto opatření obecné povahy.

#### **Poučení o opravném prostředku a způsobu nahlédnutí do opatření obecné povahy, vč. situací:**

Ve smyslu ust. § 173 odst. 1 zákona č. 500/2004 Sb., správní řád v platném znění a § 77 odst. 5 zákona č. 361/2000 Sb., o provozu na pozemních komunikacích a o změně některých zákonů, ve znění pozdějších předpisů, nabývá opatření obecné povahy účinnosti pátým dnem po dni vyvěšení veřejné vyhlášky, přičemž do opatření obecné povahy a jeho odůvodnění může každý nahlédnout u správního orgánu, který opatření obecné povahy vydává, tj. na odboru dopravy ÚMČ P5 v návštěvních hodinách, popř. po domluvě. Ve smyslu ust. § 173 odst. 2 zákona č. 500/2004 Sb., správní řád v platném znění, nelze proti opatření obecné povahy podat opravný prostředek. Ve smyslu ustanovení §101 a násl. soudního řádu správního je možný přezkum u soudu.

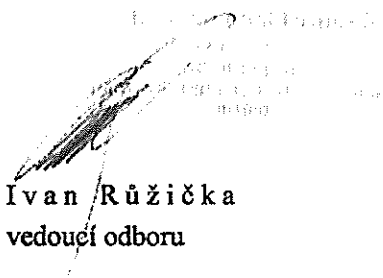

Ivan Růžička  
vedoucí odboru

STEJNOPIS, za správnost vyhotovení: Pavel Macháček

Příloha: situace dopravního opatření

Dotčený orgán: PČR KŘ hl. m. Prahy, OSDP


Sídlo: nám.14. října č.4, 150 22 Praha 5  
Pracoviště: nám. 14.října č. 4, 150 00,Praha 5  
Bankovní spojení: Česká spořitelna a.s.,  
č.ú.: 19-2000857329/0800

tel.: 257 00 01 11  
tel.: 257 00 01 33  
IČO: 00063631

fax.: 257 00 02 10



**VÝKOPY NUTNO OHRADIT ZÁBRANAMI SE Z2.**  
**STAVBA ZAJISTÍ PLYNULÝ A BEZPEČNÝ POHYB**  
**PĚŠÍCH POMOCÍ KORIDORŮ A LÁVEK PRO PĚŠÍ.**  
**STAVBA BUDE INFORMOVAT OBYVATELE O POSTUPU PRACÍ.**  
**STAVBA ZAJISTÍ ODVOZ ODPADU.**

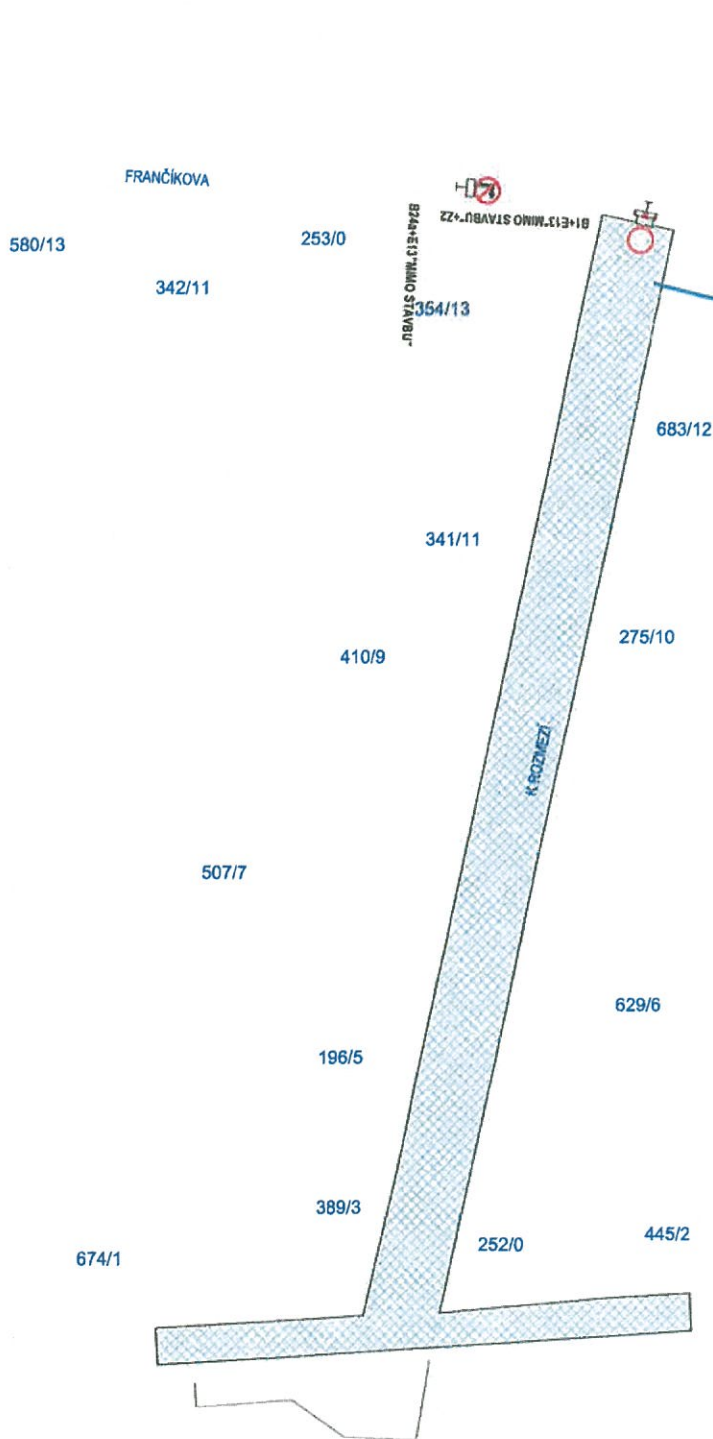

Policejní Česká republika  
 Krajské ředitelství policie hl. m. Prahy  
 Odbor služby dopravní policie  
 140 21 Praha 4, Koněvická 2

Č.j. KRPA- 15973 - 1 / OJ 0019-0000DŽ  
 Dne: 09 -01- 2019 plk. Mgr. Jiří Dušek  
 vedoucí odboru  
 z r. kpt. Ing. Jaroslav Pavolka

*Mgr. Jan J.*

**Souhlasné stanovisko ve smyslu**  
 §77 odst. 1 c) a 6 b), z.č. 361/2000 Sb.  
 a §25 odst. 1 a 6 c), zak. č. 13/1997 Sb.

16. etapa

0 25 m  
 1 : 550

**PRAŽSKÉ SLUŽBY**  
**DOPRAVNÍ ZNAČENÍ**  
 PROJEKTOVÁ KANCELÁŘ  
 PRAŽSKÉ SLUŽBY, s.r.o.  
 A - Prácheň (ČMÚ) 170 27 Praha 8, IČ: 254 69 000, P: +420 224 40 147, E: info@ps.cz, www.praha.cz  
 B - Praha 4 - Mladá Boleslav, IČ: 254 69 000, P: +420 224 40 147, E: info@ps.cz, www.praha.cz  
 C - Praha 4 - Mladá Boleslav, IČ: 254 69 000, P: +420 224 40 147, E: info@ps.cz, www.praha.cz


Ing. Petr Urban  
 KO KA, s.r.o.  
**OBNOVA VODOVODNÍHO ŘÁDU**  
 - ul. K Rozmezí a okolí, Praha 5

Josef Chláb  
 13/2018  
 1 : 500



**DZ B28 OSADIT 7 DNÍ PŘED ZAČÁTKEM PRACÍ.**  
**VÝKOPY NUTNO OHRADIT ZÁBRANAMI SE Z2.**  
**STAVBA ZAJISTÍ PLYNULÝ A BEZPEČNÝ POHYB**  
**PĚŠÍCH POMOCÍ KORIDORŮ A LÁVEK PRO PĚŠÍ.**  
**STAVBA BUDE INFORMOVAT OBYVATELE O POSTUPU PRACÍ.**  
**STAVBA ZAJISTÍ ODVOZ ODPADU.**

937/16

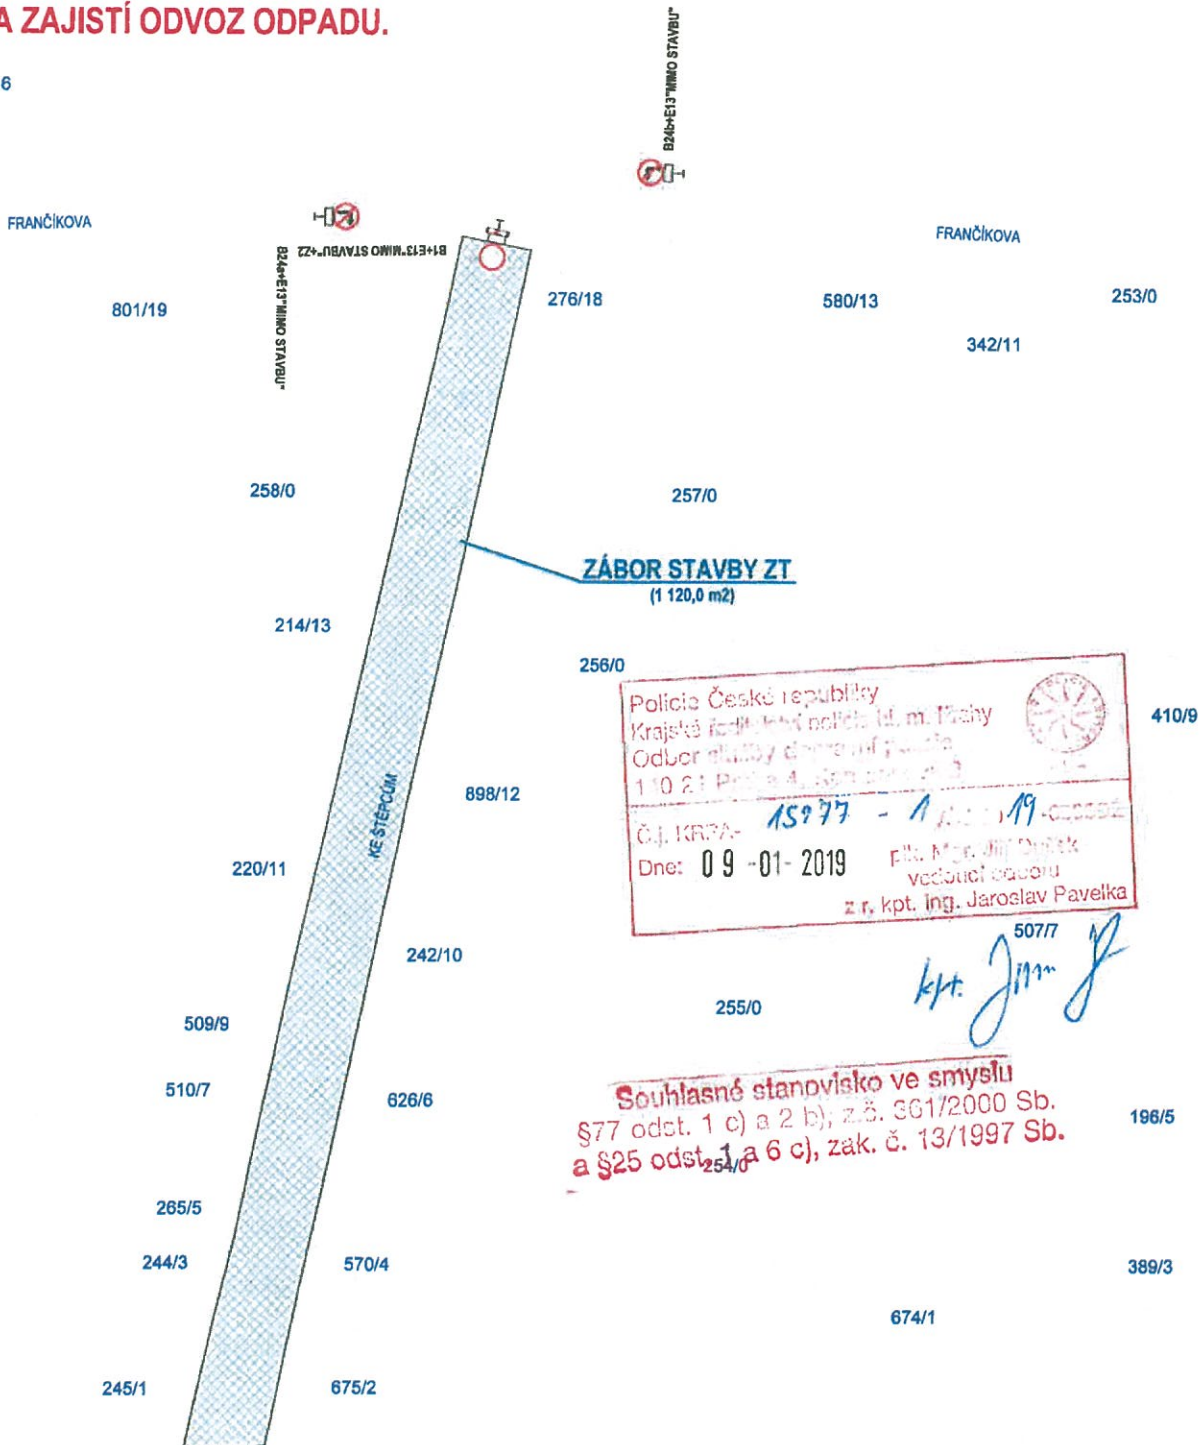

Policie České republiky  
 Krajské ředitelství policie hl. m. Prahy  
 Odbor služby dopravní policie  
 110 21 Praha 4, Štefánekova 3  
 Č.J. KRPA- 15977 - 1 / 19-00000  
 Dne: 09-01-2019  
 Pkt. Mgr. Jiří Dvořák  
 vedoucí odboru  
 z r. kpt. Ing. Jaroslav Paveika  
 507/7  
*Kpt. J. Dvořák*

**Souhlasné stanovisko ve smyslu**  
 §77 odst. 1 c) a 2 b), z.č. 361/2000 Sb.  
 a §25 odst. 1 a 6 c), zak. č. 13/1997 Sb.

15. etapa





**PRAŽSKÉ  
SLUŽBY**

**DOPRAVNÍ ZNAČENÍ**  
PROJEKTOVÁ KANCELÁŘ  
E 0 002 000 000 000 000 000

PRAŽSKÉ SLUŽBY, s. s.   
 A Pod Svatého Ádáma 150 77 Praha 8 • T +420 254 001 000 • F +420 254 001 003 • E info@psluzby.cz • W www.psluzby.cz  
 IČ 40194100 • DIČ CZ 40194100 • Soutěžní návrh č. 100/2018, z. a. 19.02.2018 v 0:00  
 Společnost zapsaná v obchodním rejstříku vedeném Městským soudem v Praze v odděle B, číslo 2432 dne 12.12.1994

Vypracoval: Ing. Petr Urban	T +420 735 515 230 • E pedru@psluzby.cz	Revize: Josef Chláň
Objednatel: KO-KA, s. r. o.		Stavba: 11/2018
Arch: <b>OBNOVA VODOVODNÍHO ŘÁDU</b>		Měřítko: 1 : 500
- ul. K Rozemží a okolí, Praha 5		Objednávka:

AKUŠOVÝ OHEZ