


Policie České republiky  
 Krajské ředitelství policie hl. m. Prahy  
 Odbor služby dopravní policie  
 140 00 Praha 4, Kongresová 2  
 - 13 -  
 Č.j. KRPA-192223 - 4 / ČJ-2023-0000DZ  
 Dne: 13-06-2023  
 plk. Mgr. Jiří Dušek  
 z r. kpt. Ing. Markéta Šebestová



Souhlasné stanovisko ve smyslu  
 §77 odst. 1 zák. č. 361/2000 Sb.  
 a §25 odst. 1 zák. č. 13/1997 Sb.

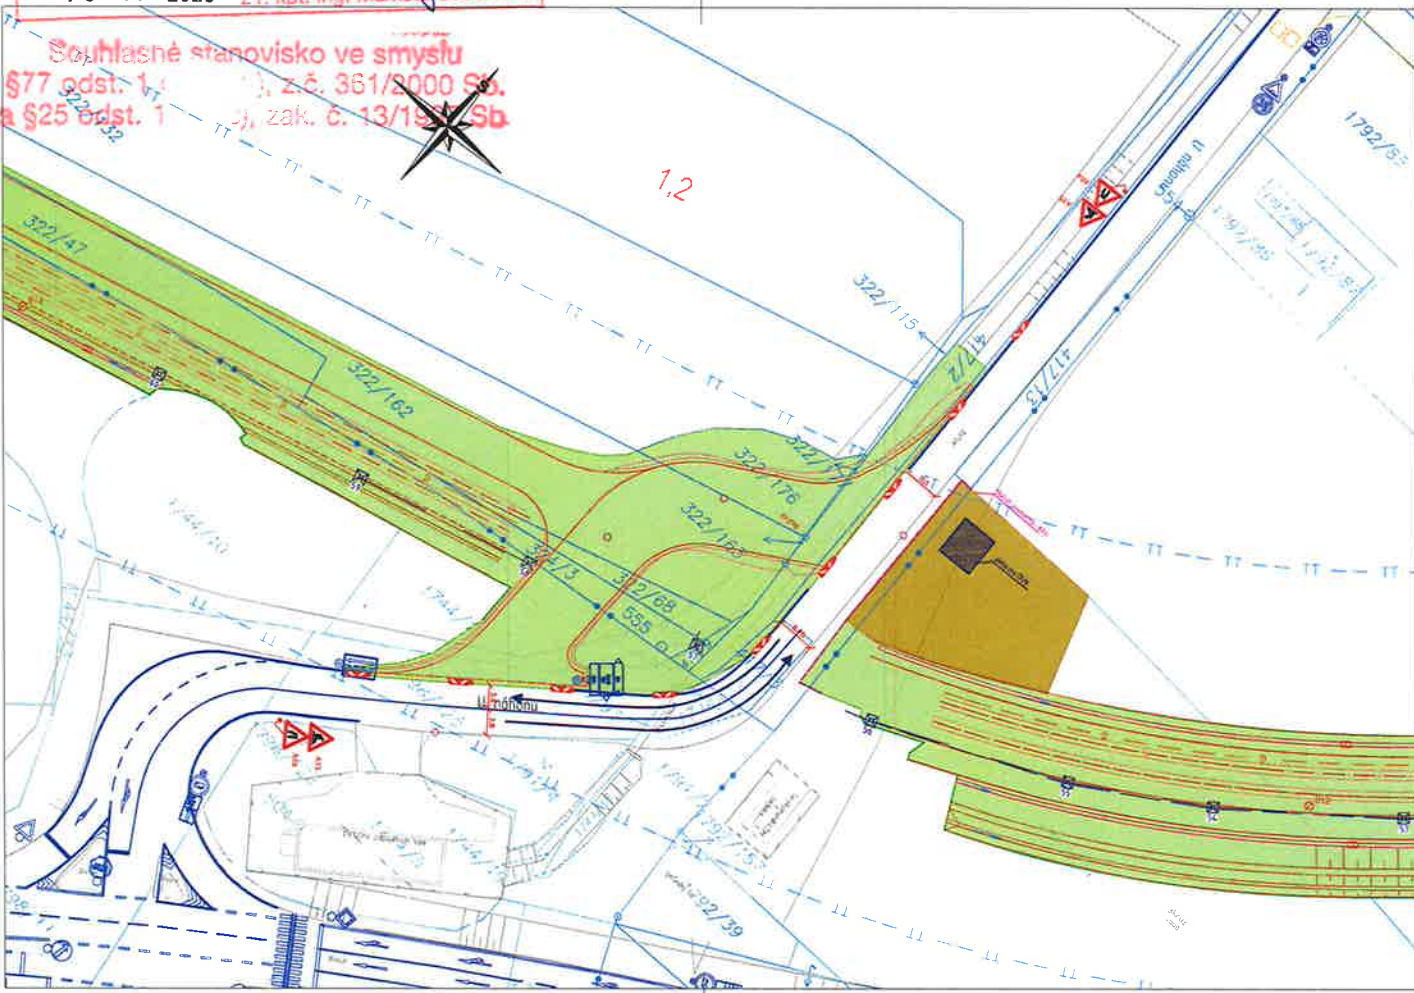

Legenda:

- Provizorní značení
- Stávající značení
- DZ zakryté
- Směr dopravy
- Dlouhodobý zábor
- Zábor DUN
- Provizorní komunikace

Poznámka:

- Provoz MHD BUS zachován

VÝŠKOVÝ SYSTÉM: BpV SOUŘADNICOVÝ SYSTÉM: JTSK

Žmění:	Název přílohy:	Datum:	Provedl:	Podpis:
--------	----------------	--------	----------	---------

--	--	--

METROPROJEKT Praha a.s. Argentinská 1621/36 170 00 Praha 7 Gen. ředitel: Ing. Vladimír Seidl Tel.: +420 296 154 105 www.metroprojekt.cz info@metroprojekt.cz	
--	--

HIP: Ing. Kamil Orálek tel.: 296 154 217 Stupeň: RDS	Podpis: 	Název a úhel číla: <b>PRODLOUŽENÍ TRAMVAJOVÉ TRATI          SÍDLIŠTĚ BARRANDOV-HOLYŇĚ-SLIVENEC          2. ETAPA</b>
---	-------------	---

Zpracovatelství úřar: <b>S60 - dopravních staveb</b> tel.: 296 154 247 Vodací úřar: Ing. Petr Zobal	Podpis: 	Název části díla: <b>A. DOKUMENTACE OBJEKTŮ A TECHNICKÝCH          A TECHNOLOGICKÝCH ZAŘÍZENÍ          A.1. STAVEBNÍ ČÁST          100 - Objekty TT a pozemních komunikací</b>	A A.1. 100
---	-------------	---	------------------

Odpovědný projektant: Ing. Kamil Orálek Vypracoval: Jan Růžička, Hana Ranochová	Podpis: 	Název přílohy: <b>SO 122 Provizorní dopravní značení          DIO Situace - 2. etapa</b> Výstavba provizorní komunikace, výstavba TRAM, DUN	Značka: - Číslo příl.: <b>003</b>
--	-------------	---	--

Skan chab: V20/2044 Datum: 02/2023 Vydáno 23-06-06  
 Počet listů: 3 x A4 Měřítko: 1:500 ICD: 08367 01 00 A 01 01 09 00 00

Policie České republiky  
Krajské ředitelství policie hl. m. Prahy  
Odbor služby dopravní policie  
140 00 Praha 4, Kongresová 2


192223 - 4/00-2023-0000DŽ  
Dne: 13-06-2023  
z r. kpt. Ing. Markéta Sebestová



Souhlasné stanovisko ve smyslu  
§77 odst. 1 z.č. 361/2000 Sb.  
a §25 odst. 1 c) zák. č. 13/1997 Sb.



1,2

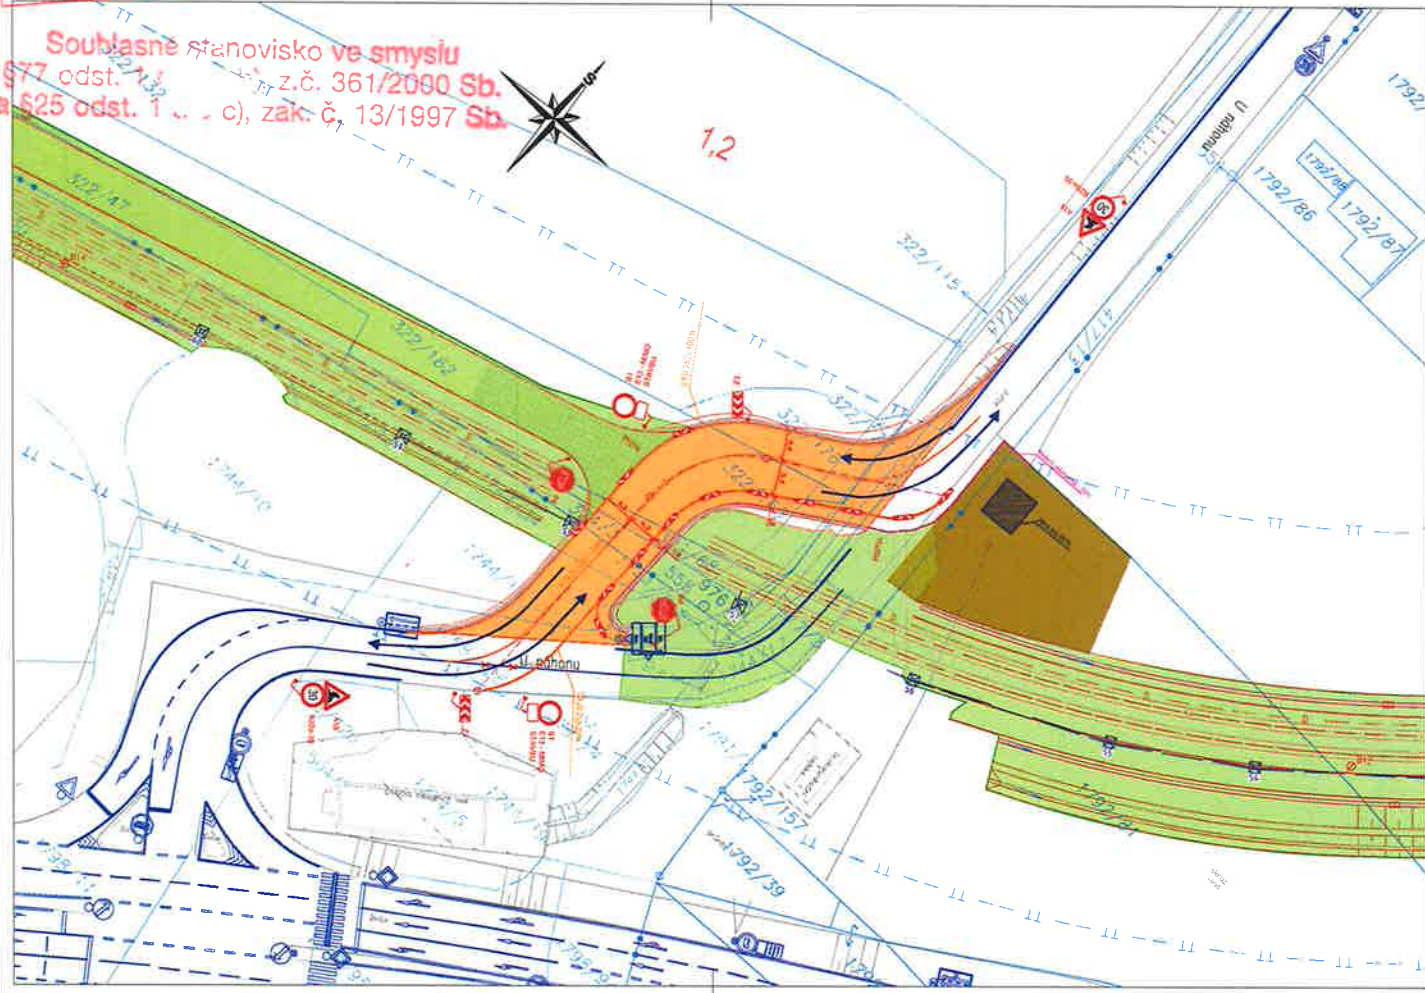

Legenda:

- B28 Provizorní značení
- B20 Stávající značení
- B29 DZ zakryté
- Směr dopravy
- Dlouhodobý zábor
- Zábor DUN
- Provizorní komunikace

Poznámka:

- Provoz MHD BUS zachován

VÝŠKOVÝ SYSTÉM: BpV SOUŘADNICOVÝ SYSTÉM: JTSK

Změna:	Název změny:	Datum:	Provedl:	Podpis:
--------	--------------	--------	----------	---------

--	--	--

<p>METROPROJEKT Praha a.s. Argentinská 1621/36 170 00 Praha 7 Gen. ředitel: Ing. Vladimír Seidl Tel.: +420 236 154 105 www.metroprojekt.cz info@metroprojekt.cz</p>	
---	--

<p>Ing. Kamil Orálek tel: 296 154 217 Státní: RDS</p>	<p>Název a číslo díla: <b>PRODLOUŽENÍ TRAMVAJOVÉ TRATI SÍDLIŠTĚ BARRANDOV-HOLYNĚ-SLIVENEC 2. ETAPA</b></p>
---	--

<p>Zpracovatelka útv.: <b>S60 - dopravních staveb</b> tel: 296 154 247 Vedoucí útv.: Ing. Petr Zobal</p>	<p>Název dílny díla: <b>A. DOKUMENTACE OBJEKTŮ A TECHNICKÝCH A TECHNOLOGICKÝCH ZARÍZENÍ A.1. STAVEBNÍ ČÁST 100 - Objekty TT a pozemních komunikací</b></p>	<p>A A.1. 100</p>
--	--	---------------------------


<p>Dopisovatel projektant: Ing. Kamil Orálek Vyráběloři: Jan Růžička, Hana Ranochová</p>	<p>Název předmětu: <b>SO 122 Provizorní dopravní značení DIO Situace - 3. etapa</b> Jízda po provizorní komunikaci, nový TRAM přejezd, DUN</p>	<p>Změna: - Číslo příl.: 004</p>
--	--	--

Vydáno 23-06-06  
Formát: 3 x A4 Měřítko: 1:500 IČD: 08367 01 00 A 01 01 09 00 00

Policie České republiky  
 Krajské ředitelství policie hl. m. Prahy  
 Odbor služby dopravní policie  
 140 00 Praha 4, Kongresová 2  
 - 13 -  
 Č.j. KRPA-192223-4/ČJ-2023-0000DŽ  
 Dne: 13-06-2023  
 ptk. Mgr. Jiří Dušek  
 z r. kpt. Ing. Markéta Šebestová



Souhlasné stanovisko ve smyslu  
 §7 odst. 1 a) z.č. 361/2000 Sb.  
 a §25 odst. 1 a) a c), zak. č. 13/1997 Sb.

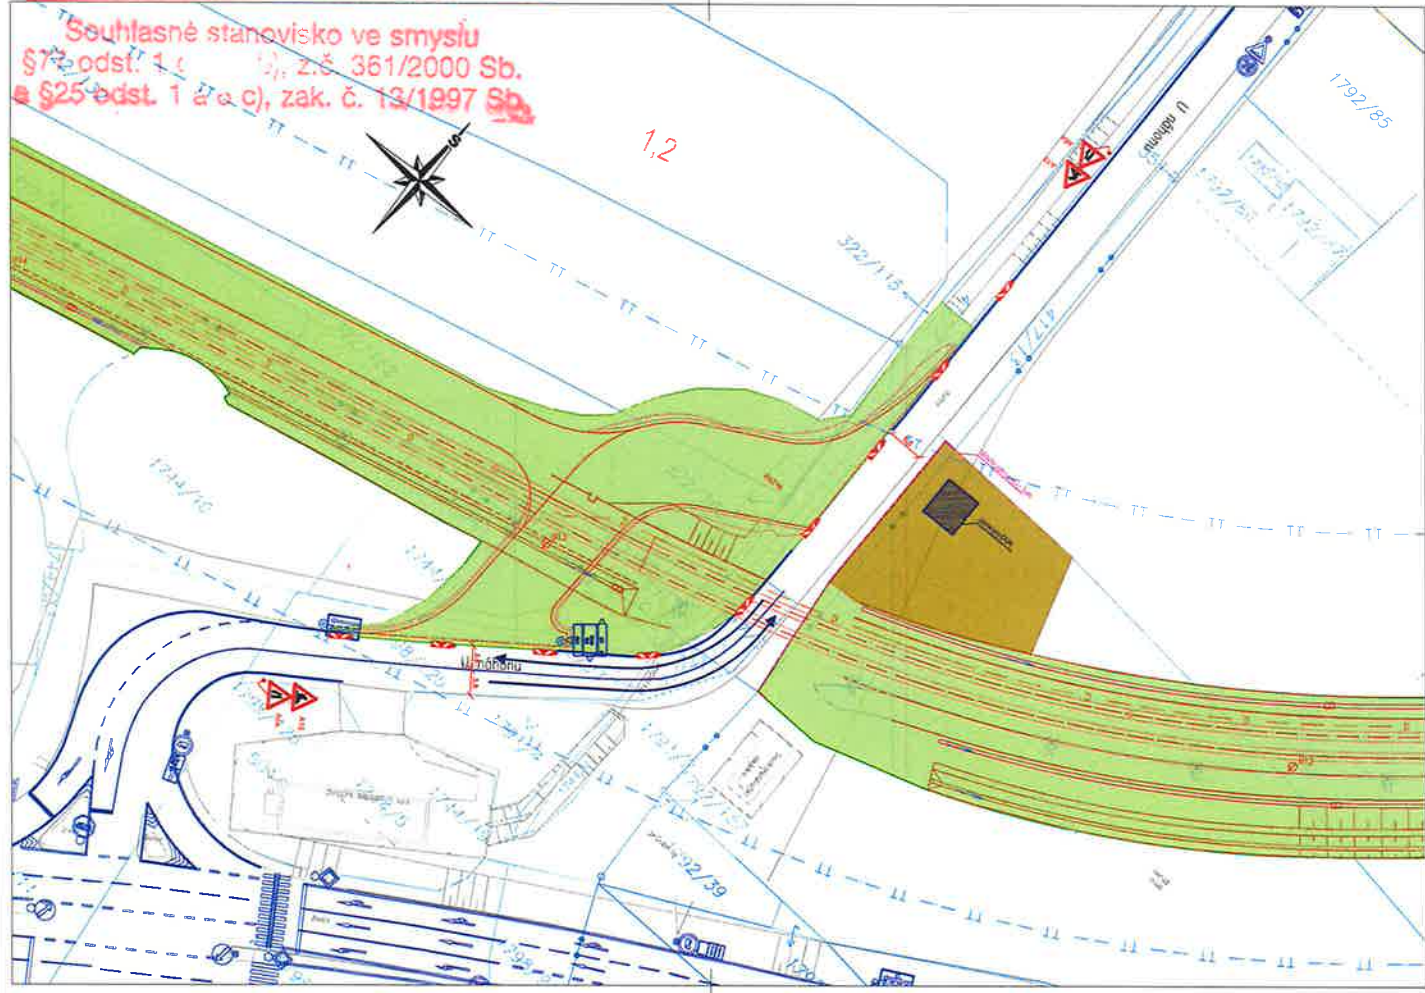

**Legenda:**

- 028 Provizorní značení
- 029 Stávající značení
- 029 DZ zakryté
- Směr dopravy
- Dlouhodobý zábor
- Zábor DUN
- Provizorní komunikace

**Poznámka:**

- Provoz MHD BUS zachován

VÝŠKOVÝ SYSTÉM: BpV SOUŘADNICOVÝ SYSTÉM: JTSK

Změra:	Název změny:	Datum:	Provedl:	Podpis:
--------	--------------	--------	----------	---------

 Dopravní podnik hlavního města Prahy, a.s. Sokolovská 42/217, 190 00 Praha 9	 Inženýring s.r.o. Štěrbaňská 516/146, 147 00 Praha 4	Objednatel  STRABAG Rail a.s. se sídlem: Zelená Hora 1385/23 460 00 Švihov nad Labem
---	---	--

METROPROJEKT Praha a.s. Argentinská 1621/36 170 00 Praha 7 Gen. ředitel: Ing. Vladimír Seidl Tel.: +420 296 154 105 www.metroprojekt.cz info@metroprojekt.cz	 <b>METROPROJEKT</b>	Související číslo:
--	-------------------------	--------------------

IŽP Ing. Kamil Orálek IČ: 296 154 217 Stupeň: RDS	Podpis: Název a číslo díla: <b>PRODLOUŽENÍ TRAMVAJOVÉ TRATI          SÍDLIŠTĚ BARRANDOV-HOLYNĚ-SLIVENEC          2. ETAPA</b>
--	---

Zpracovatelky úprav: <b>S60 - dopravních staveb</b> IČ: 296 154 247 Vedoucí úprav: Ing. Petr Zobal	Název části díla: <b>A. DOKUMENTACE OBJEKTŮ A TECHNICKÝCH          A TECHNOLOGICKÝCH ZÁŘÍZENÍ          A.1. STAVEBNÍ ČÁST</b> 100 - Objekty TT a pozemních komunikací	A A.1. 100
--	---	------------------


Odpovědný projektant: Ing. Kamil Orálek Vypracoval: Jan Růžička, Hana Ranochová	Podpis: Název přílohy: <b>SO 122 Provizorní dopravní značení          DIO Situace - 2. etapa</b> Rušení provizorní komunikace, dokončení TRAM a nových komunikací, DUN Vydáno 23-06-06	Změra: - Číslo příl.: <b>005</b>
--	--	---

Formát: 3 x A4 Měřítko: 1:500 IČD: 08367 01 00 A 01 01 09 00 00

Policie České republiky  
 Krajské ředitelství policie hl. m. Prahy  
 Odbor služby dopravní policie  
 140 00 Praha 4, Kongresová 2  
 - 13 -  
 Č.j. KRPA- 192223 - 4 /OJ-20 23-0000DŽ  
 Dne: 13-06-2023  
 plk. Mgr. Jiří Dušek  
 z r. kpt. Ing. Markéta Šebestová

Souhlasné stanovisko ve smyslu  
 §77 odst. 1 a §361/2000 Sb.  
 a §25 odst. 1 a §13/1997 Sb.

1,2

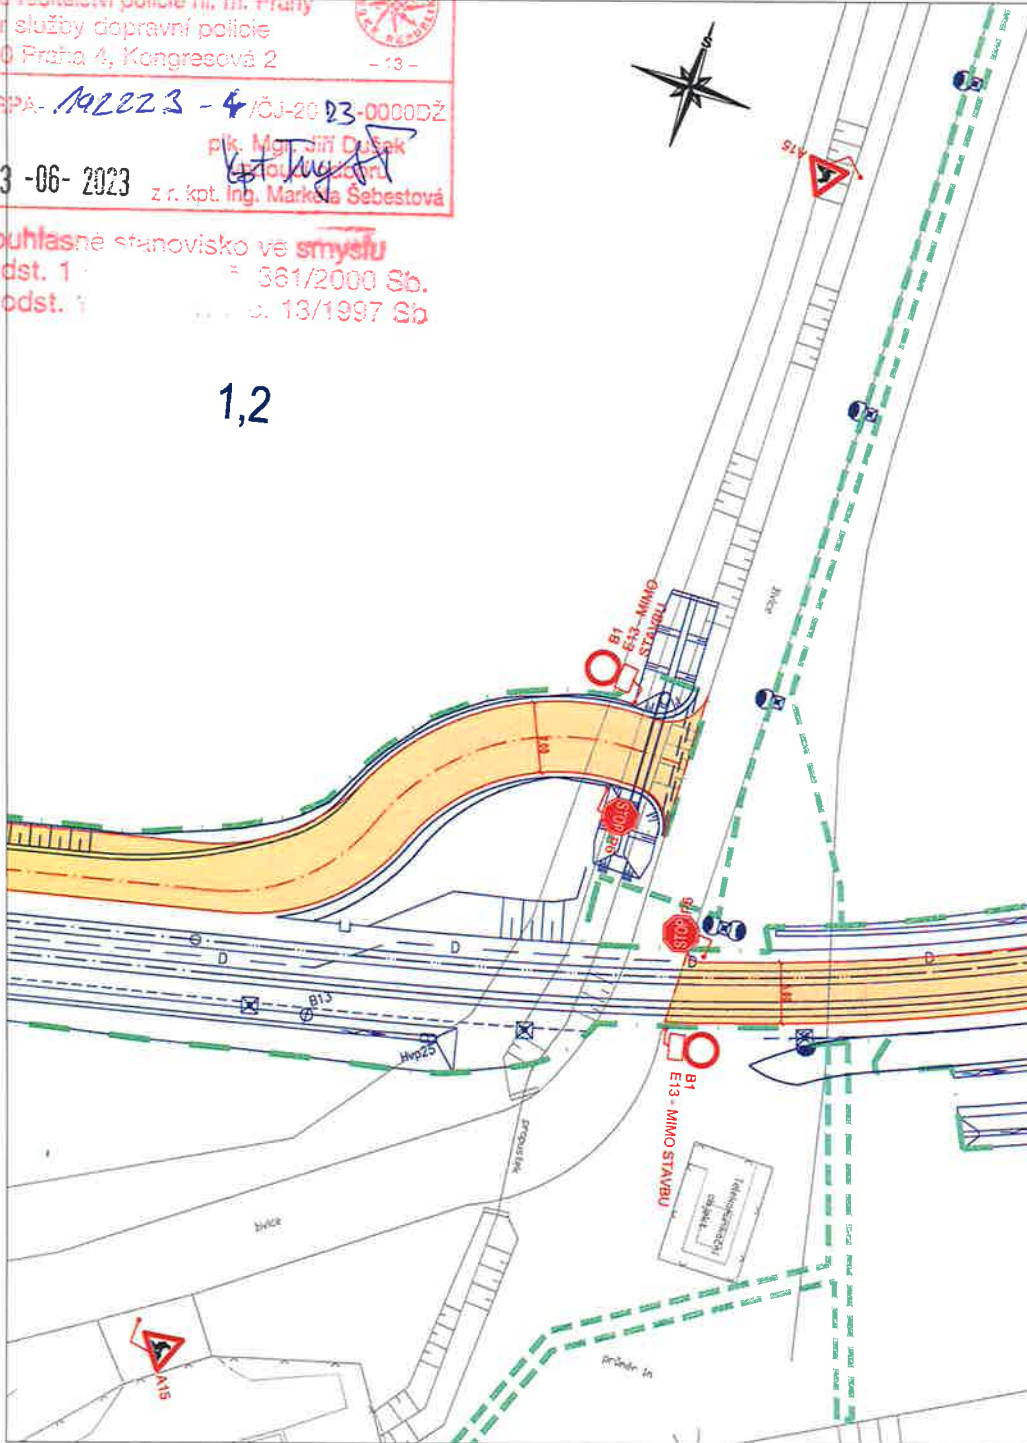

**LEGENDA:**

- STÁVAJÍCÍ STAV
- KATASTRÁLNÍ MAPA
- NAVRZENÝ STAV:
- HRANA VOZOVKY
- TRAMVAJOVÁ TRÁŤ – S0102, S0103
- SOUVISEJÍCÍ SO
- SOUVISEJÍCÍ CIZÍ INVESTICE
- VOZOVKA

VÝŠKOVÝ SYSTÉM : BpV

SOUŘADNICOVÝ SYSTÉM: JTSK


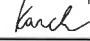
Změna:	Název změny:	Datum:	Provedl:	Podpis:
--------	--------------	--------	----------	---------

Investor:  <b>Dopravní podnik hlavního města Prahy, a.s.</b> Sokolovská 42/217, 190 00 Praha 9	Inženýrská činnost:  <b>Inženýring</b> DOPRAVNÍCH STAVEB Branická 514/140, 147 00 Praha 4	Objednatel:  <b>STRABAG</b> <b>STRABAG Rail a.s.</b> se sídlem: Železničářská 1385/29 400 00 Ústí nad Labem
---	---	--

<b>METROPROJEKT Praha a.s.</b> Argentinská 1621/36 170 00 Praha 7 Gen. ředitel: Ing. Vladimír Seidl Tel.: +420 296 154 105 www.metroprojekt.cz info@metroprojekt.cz		Souprava číslo:
---	--	-----------------

HIP: <b>Ing. Kamil Orálek</b> tel.: 296 154 217 Stupeň: <b>RDS</b>	Podpis:  Název a účel díla: <b>PRODLOUŽENÍ TRAMVAJOVÉ TRATI          SÍDLIŠTĚ BARRANDOV-HOLYNĚ-SLIVENEC</b> <b>2. ETAPA - 5. ETAPA</b>
---	--

Zpracovatelský útvar: <b>S60 - dopravních staveb</b> tel.: 296 154 247	Název části díla: <b>A. DOKUMENTACE OBJEKTŮ A TECHNICKÝCH          A TECHNOLOGICKÝCH ZAŘÍZENÍ</b> <b>A.1. STAVEBNÍ ČÁST</b> <b>100 - Objekty TT a pozemních komunikací</b> <b>SO 123 Provizorní komunikace a úpravy ploch pro ZS a DIO vč. oplocení staveniště</b>	<b>A</b> <b>A.1.</b> <b>100</b>
--	--	---------------------------------------

Odpovědný projektant: <b>Ing. Daniel Karch</b> Vypracoval: <b>Ing. Daniel Karch</b>	Podpis:  Podpis:  Název přílohy: <b>Situace dopravního značení</b>	Změna: - Číslo příl.: <b>003</b>
--	---	---

Skart. znak: <b>V20/2044</b>	Datum: <b>02/2023</b>	Počet formátů: <b>2xA4</b>	Měřítko: <b>1:500</b>	ICD: <b>08367 01 00 A 01 01 10 00 00</b>
------------------------------	-----------------------	----------------------------	-----------------------	--