



Zábradlí: ocelové, žárově zinkované, montované.
 Povrchová úprava: práškové lakování, barva RAL.
 Sloupek - svařovaný z plechu tl. 4mm.
 Madlo - trubka 70x3,5.
 Skleněná výplň: Kalené sklo tl. 10mm

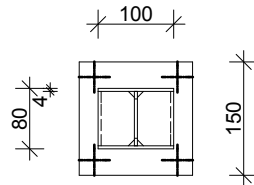


ŘEZ A-A 1:10

UCHYCENÍ SKLA

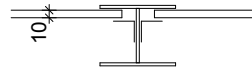

ŘEZ B-B 1:10

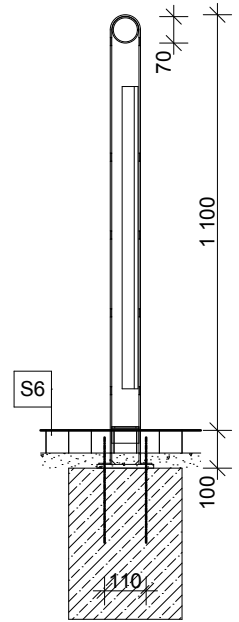

Investor MČ PRAHA - SLIVENEC <small>K.Lochkovu 6 154 00 Sliveneč - Praha 5</small>	Hlavní architekt PROJEKTIL ARCHITEKTI s.r.o. <small>WWW.PROJEKTIL.CZ ARCHITEKTI@PROJEKTIL.CZ FRANTIŠKA KRŽKA 1 PRAHA 7 - 170 00 TEL. 233 325 799 FAX 220 412 185</small>	Měřítko 1:20	Paré		
Odpovědný projektant Ing. arch. Adam Halíř	Kontroloval Ing. arch. Petr Lešek	Vypracoval Ing. arch. Ivana Dvořáková	Datum 26.05.2009		
Stavba Revitalizace centra MČ Praha - Sliveneč	Výkres				
Název přílohy DA.1.9b ZÁBRADLÍ - BLÁTOLAP	Stupeň DPS	Stavební objekt	Kód profese	Číslo výkresu D.3.2.20	Revize 01