
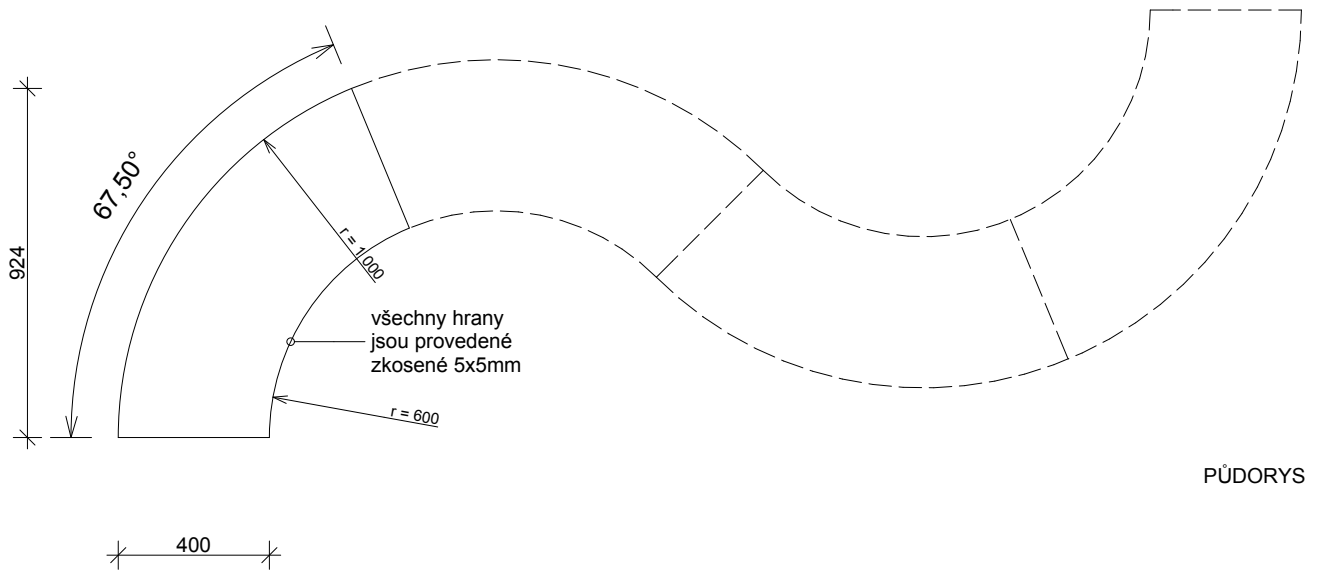


BETONOVÁ LAVICE DA 1.2 c

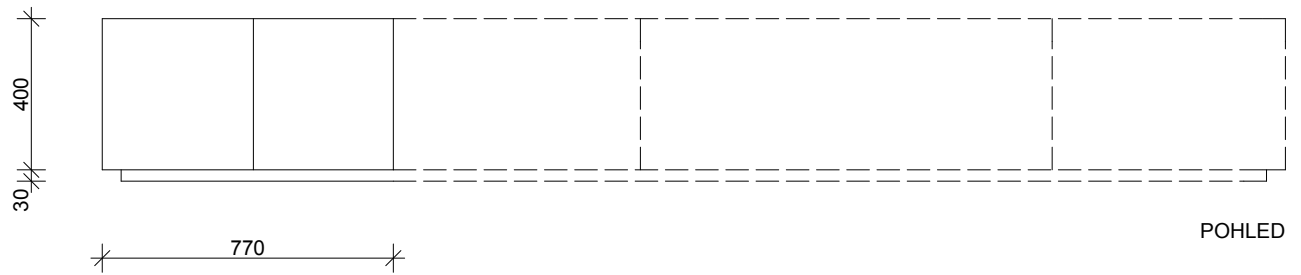

Investor MČ PRAHA - SLIVENEC <small>K Lochkovu 6 154 00 Sliveneč - Praha 5</small>	Hlavní architekt PROJEKTIL ARCHITEKTI s.r.o. <small>WWW.PROJEKTIL.CZ ARCHITEKTI@PROJEKTIL.CZ FRANTIŠKA KRŽIŽKA 1 PRAHA 7 - 170 00 TEL. 233 325 799 FAX 220 412 185</small>	Měřítko 1:20	Paré	
Odpovědný projektant Ing. arch. Adam Halíř	Kontroloval Ing. arch. Petr Lešek	Vypracoval Ing. arch. Ivana Dvořáková	Datum 26.05.2009	
Stavba Revitalizace centra MČ Praha - Sliveneč			Výkres	
Název přílohy DA.1.2b BETONOVÁ LAVICE			Stupeň DPS	Stavební objekt
			Kód profese	Číslo výkresu D.3.2.4
				Revize 01