


o.j. 8/2016
Vyvěšeno 15.2.2016
Sejmáno 1.3.2016

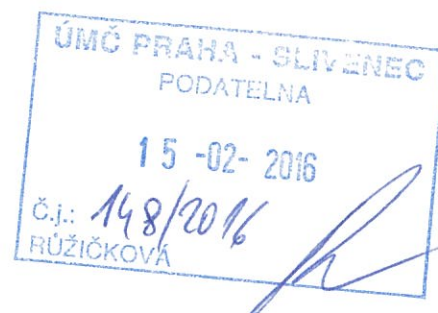

MĚSTSKÁ ČÁST PRAHA 5
ÚŘAD MĚSTSKÉ ČÁSTI
ODBOR DOPRAVY



Naše značka
MC05 8961/2016/ODP/MM

Vyřizuje/telefon/e-mail
Malíková Miluše/257000207
Miluse.malikova@praha5.cz

Praha
08.02.2016

VEŘEJNÁ VYHLÁŠKA

Oznámení o návrhu opatření obecné povahy pro stanovení místní úpravy provozu na pozemních komunikacích a výzva k uplatnění připomínek nebo námitek.

Městská část Praha 5, Úřad městské části, odbor dopravy, jako příslušný silniční správní úřad dle ust. § 124 odst. 6 zákona č. 361/2000 Sb., o provozu na pozemních komunikacích a o změně některých zákonů, ve znění pozdějších předpisů, zahájil dne **08.02.2016** na základě žádosti Městské části Praha - Slivenec řízení o návrhu opatření obecné povahy podle ust. § 171 a násl. § 173 zákona č. 500/2004 Sb., správní řád, ve znění pozdějších předpisů, a podle ust. § 77 zákona č. 361/2000 Sb., o provozu na pozemních komunikacích, předkládá návrh opatření obecné povahy pro

stanovení místní úpravy provozu na pozemních komunikacích,

spočívající v umístění svislého dopravního značení na místní komunikaci **Na Čisté a K Lochkovu** dle příložených situací č. 1 a 2, které jsou nedílnou součástí tohoto stanovení, za níže uvedených podmínek pro jejich realizaci:

- K osazení svislého dopravního značení se vyjádřila PČR KŘ hl. m. Prahy, OSDP KRPA-49275-1 /Čj 2016-0000 DŽ ze dne **08.02.2016**, které je jedním z podkladů tohoto řízení.*
- Dopravní značky musí být v reflexním provedení v základní velikosti. Veškeré dopravní značení bude osazeno na odpovídajících nosičích. Umístěním dopravního značení nesmí být narušeno vnímání dopravní situace při ulici **Na Čisté a K Lochkovu***
- Instalace a umístění dopravního značení bude provedeno tak, aby nebránilo provádění údržby komunikace při ulici **Na Čisté a K Lochkovu***

d) Městská část Praha 5, Úřad městské části, odbor dopravy si vyhrazuje právo toto stanovení úpravy provozu na pozemních komunikacích změnit, upravit, doplnit, popřípadě zrušit, bude-li si to vyžadovat veřejný zájem nebo v případě, že dopravní značení bude umístěno v rozporu se stanovenými podmínkami.

e) Instalace dopravního značení bude provedena v nejbližším možném termínu.

V souladu s ust. § 172 odst. 4 správního řádu, může kdokoli k návrhu uplatnit písemné připomínky, jestliže se domnívá, že jeho práva a povinnosti mohou být tímto opatřením přímo dotčeny. V souladu s dikcí ust. § 172 odst. 5 správního řádu mohou k tomuto návrhu podat písemné odůvodněné námitky vlastníci nemovitostí, jejichž práva, povinnosti nebo zájmy mohou být tímto návrhem přímo dotčeni. V souladu s § 172 odst. 1 zákona č. 500 Sb., správní řád, Městská část Praha 5, Úřad městské části, odbor dopravy ve smyslu ust. § 172 odst. 1 správního řádu

v y z ý v á

dotčené osoby, aby k návrhu opatření podávaly připomínky nebo námitky, a to ve lhůtě do 30 dnů ode dne zveřejnění tohoto návrhu, **podáním k Městské části Praha 5 - Slivenec**, Úřad městské části, K Lochkovu 6, 154 00 Praha 5 Slivenec.

Odůvodnění:

Návrh na stanovení místní úpravy provozu na pozemní komunikaci, které se týká **umístění svislého dopravního značení IZ5a, IZ5b (obytná zóna) a B11 (zákaz vjezdu všech motorových vozidel) a E13 „Mimo vozidel s povolením ÚMČ Praha - Slivenec nebo ÚMČ Praha - Lochkov) v ul. Na Čisté a K Lochkovu pro vymezení dopravního režimu v souvislosti s obnovou polních cest navazujících na výše uvedené místní komunikace.**


Příloha: situace se zákresem dopravního opatření

Dotčený orgán: PČR KŘ hl. m. Prahy, OSDP

Městská část Praha 5
Úřad městské části
Odbor dopravy
nám. 14. října 5, 150 22 Praha 5
150 22

Ivan Růžicka
vedoucí odboru

1

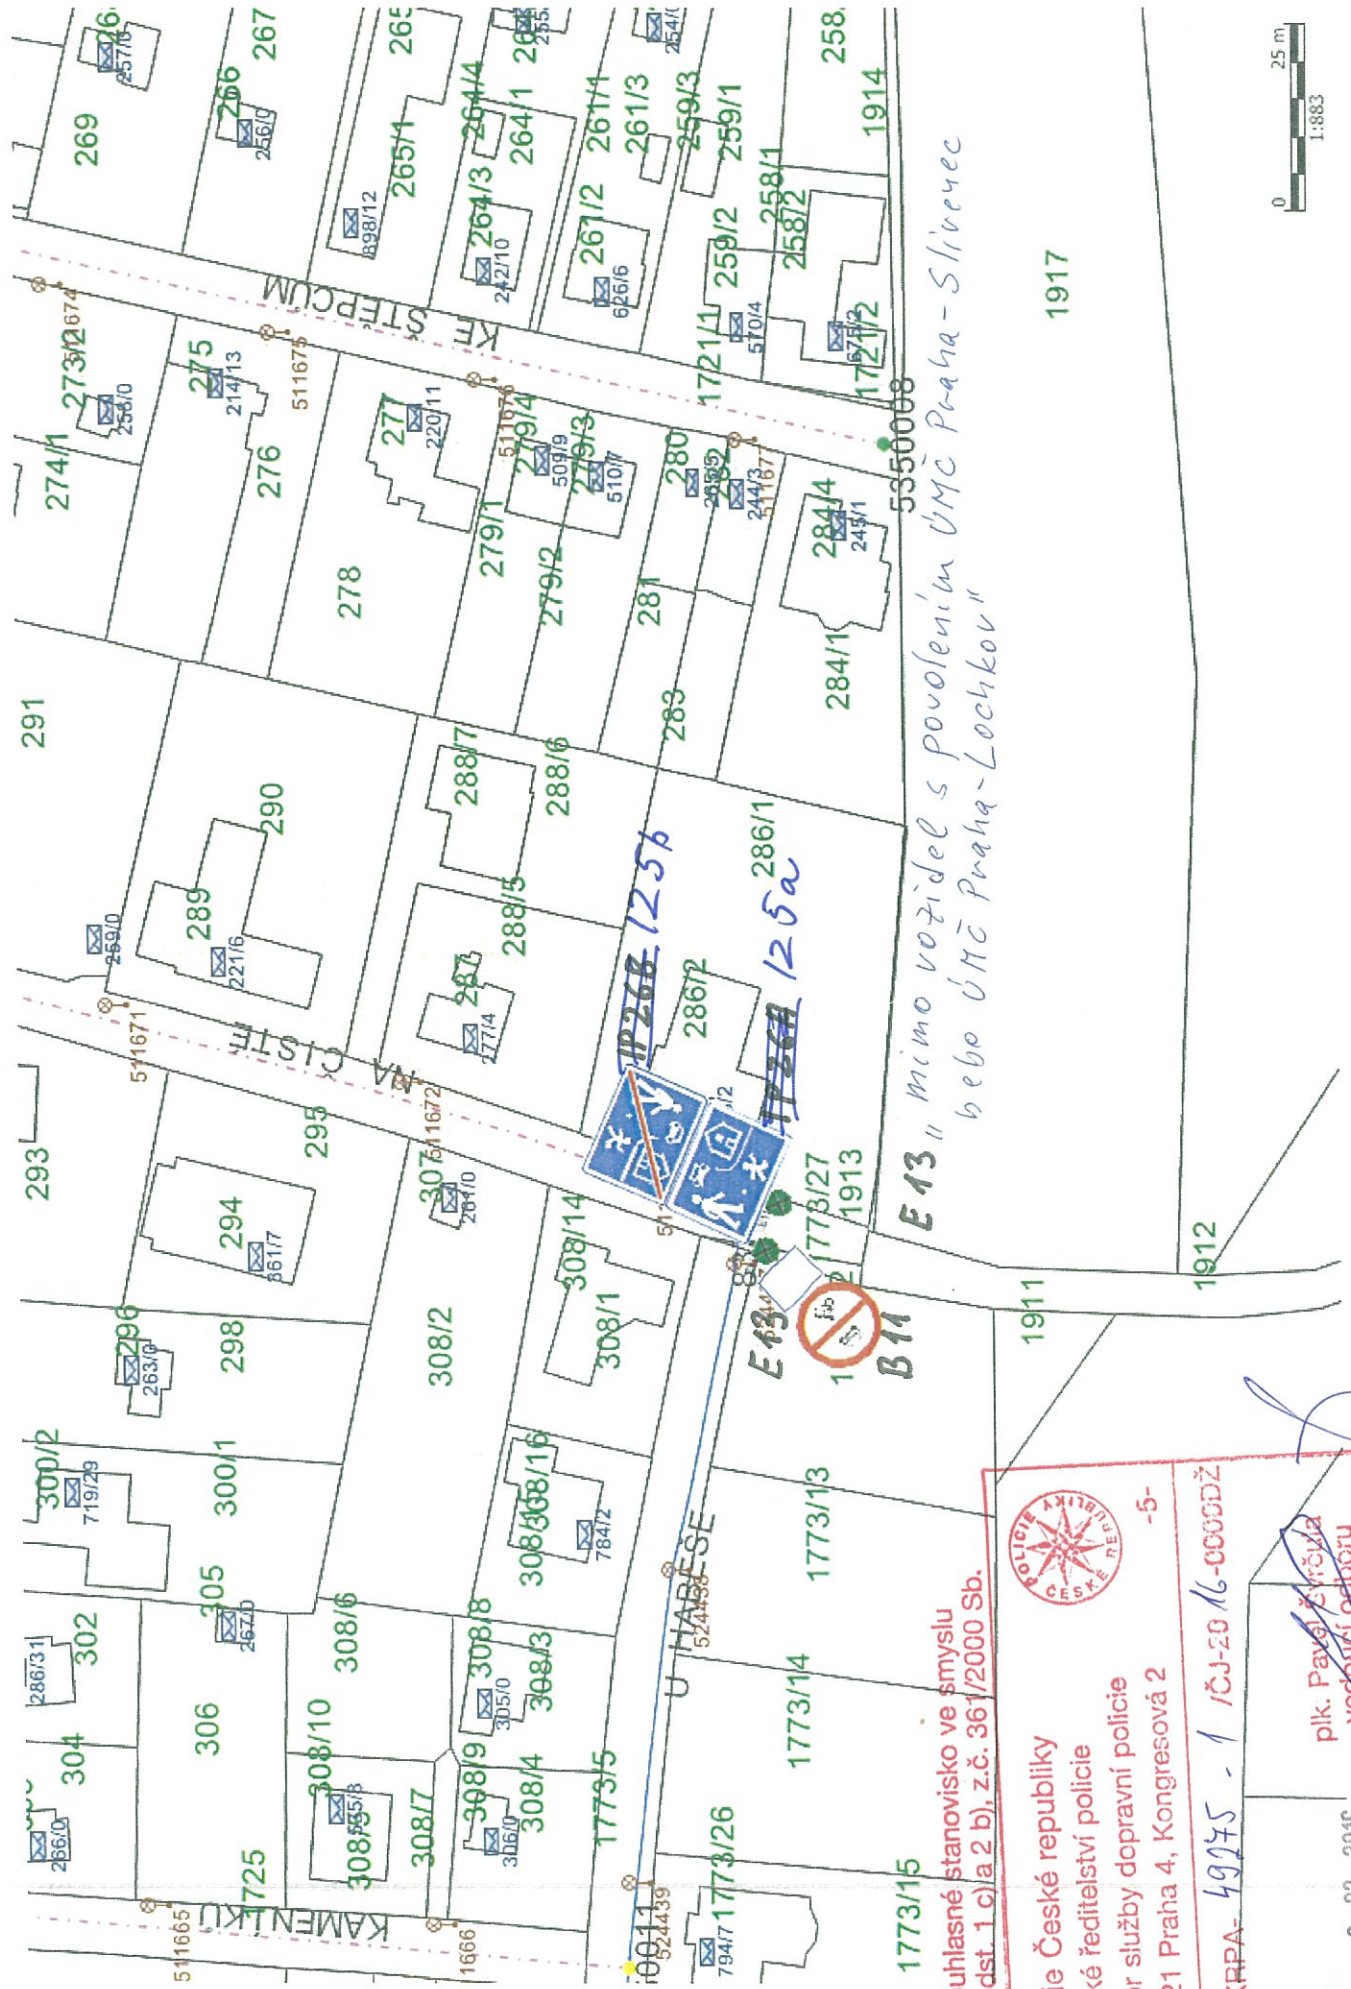

E13 " mimo vozidel s povolením ÚMČ Praha - Slivec
 nebo ÚMČ Praha - Lochkov "



Souhlasné stanovisko ve smyslu
 §77 odst. 1 c) a 2 b), z.č. 361/2000 Sb.

Police České republiky
 Krajské ředitelství policie
 Odbor služby dopravní policie
 140 21 Praha 4, Kongresová 2




Č.j. KRPA- 49275 - 1 /CJ-20 16-0000DŽ

date: - 8 -02- 2016

plk. Pavel Švráb
 vedoucí odboru
 z r. kpt. Ing. Ladislav Břesky

-5-

2

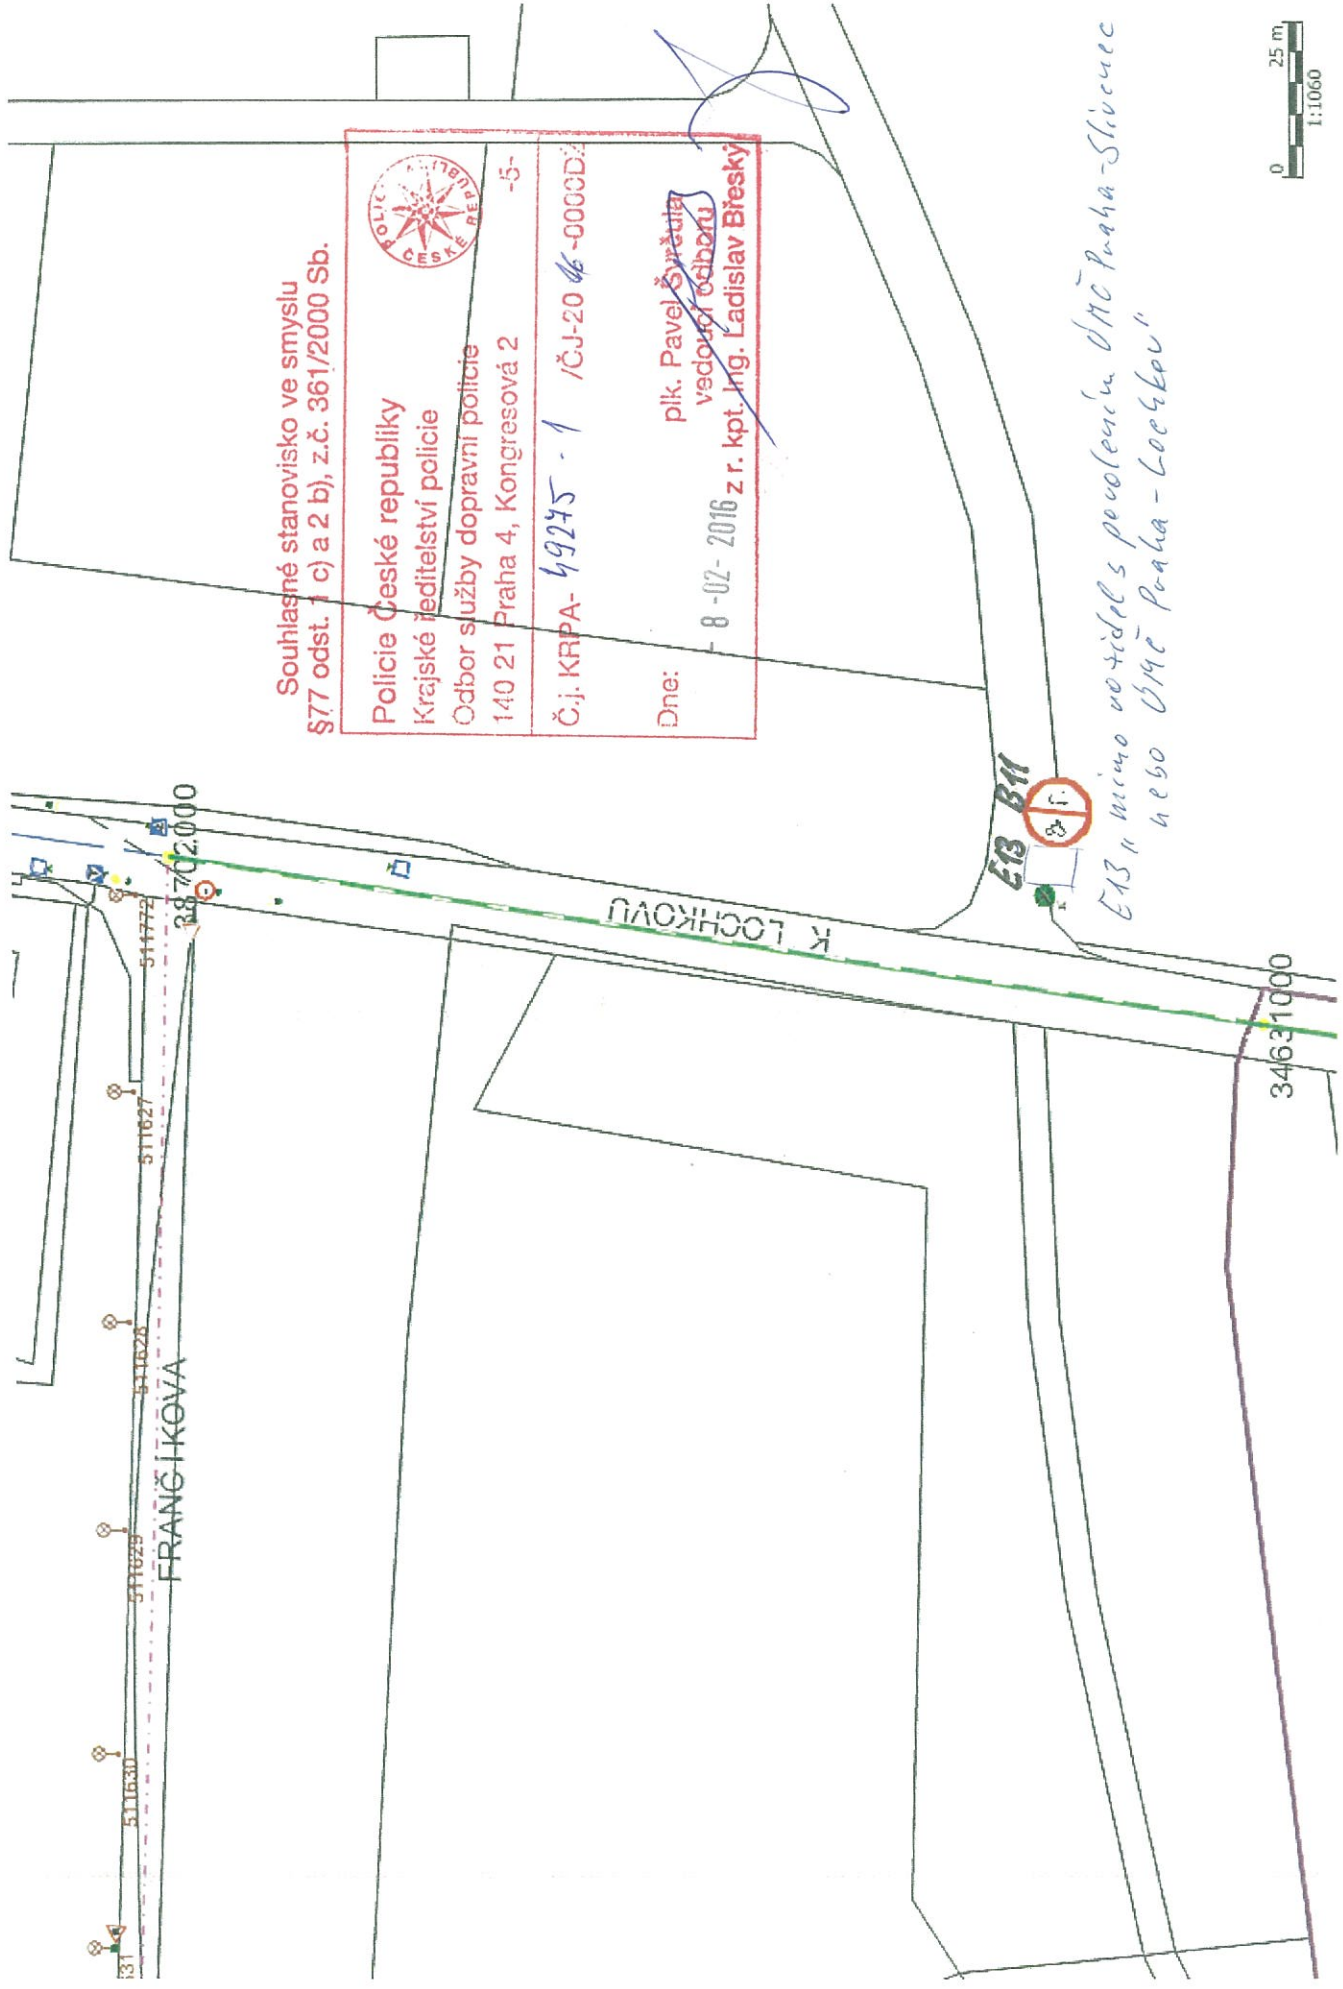

Souhlasné stanovisko ve smyslu
§77 odst. 1 c) a 2 b), z.č. 361/2000 Sb.

Police České republiky
Krajské ředitelství policie
Odbor služby dopravní policie
140 21 Praha 4, Kongresová 2



Č.j. KRPA-49275-1 /ČJ-20-000002-5-

Dne: 8-02-2016 z r. kpt. Ing. Ladislav Břeský

plk. Pavel Šuráňa
vedoucí odboru

E13 B11

E13 "nicméně vozidel s povolením ÚMČ Praha-Slivenec
nebo ÚMČ Praha-Lochkov"

