

Souhlasné stanovisko ve smyslu §77 odst. 1 c) a 2 b), z.č. 361/2000 Sb. a §25 odst. 1 a 6 c), zák. č. 13/1997 Sb.

Policie České republiky
Krajské ředitelství policie hl. m. Prahy
Odbor služby dopravní policie
140 00 Praha 4, tel. 224 11 112


Č.j. KRPA- 62535-1 / 2022-0000DZ
Dne: 24-02-2022

713/12
z r. kpt. Bc. Jakub Kvorek

LEGENDA:
 NOVÉ PŘENOSNÉ PRO 2.ETAPU
 STÁVAJÍCÍ PŘENOSNÉ PRO 0.ETAPU
 STÁVAJÍCÍ PEVNĚ



VYKONAVATEL: Jakub Hůrka	SCHŮZIL: Milan Brož	REGION: Praha	PROZNAK Praha s.r.o. dopravní opatření Pletnická 244/17, Praha 4, 147 00 tel + fax: 2 444 66 444 www.proznak.cz
INVESTOR: Hlavní město Praha, Mariánské náměstí 2/2, Praha 1	ODBOR: Praha 5	REGION: Praha 5	e-mail: projekty@proznak.cz projekty@proznak.cz
OBLAST: Pora a.s., Dubečská 3238/36, Strašnice, 100 00 Praha 10,	DOKUMENT: - Slivenec, Praha 5 - Výstavba dešťové kanalizace	DOKUMENT: 02/02/2022	LISTY: DIR
JAKO: Dopravní značení a opatření	ČÍSLO: 210050	ČÁST: DIO etapa 0 4.část 1.fáze	

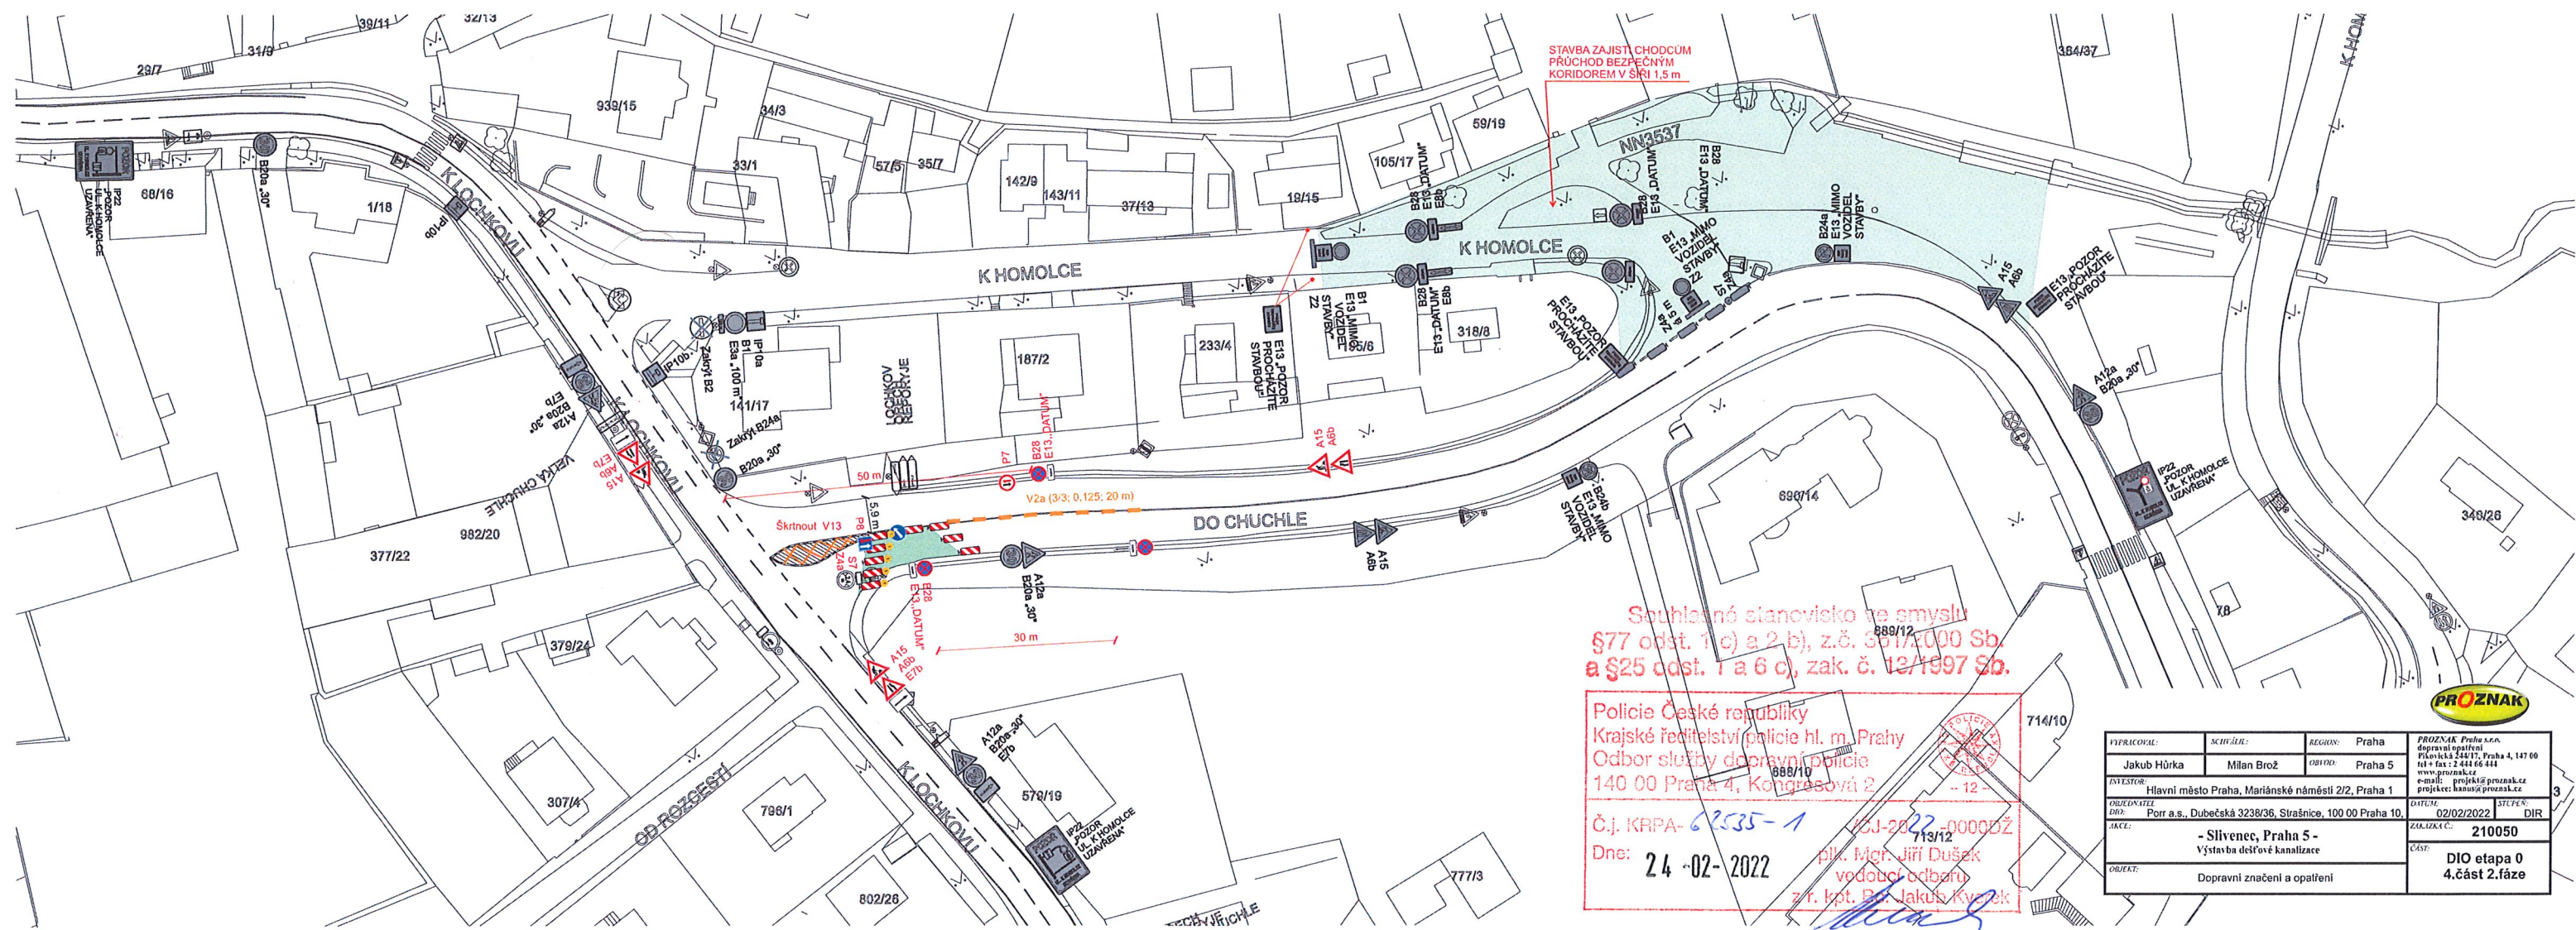


STAVBA ZAJISTÍ CHODCUM
PŘÚCHOD BEZPEČNÝM
KORIDOREM V ŠÍŘI 1,5 m

Souhlasné stanovisko ve smyslu
§77 odst. 1 c) a 2 b), z.č. 361/2000 Sb.
a §25 odst. 1 a 6 c), zák. č. 128/1997 Sb.

Policie České republiky
Krajské ředitelství policie hl. m. Prahy
Odbor služby dopravní policie
140 00 Praha 4, Kongresová 2
- 12 -
Č.j. KRPA-62535-1
Dne: 24-02-2022
přijato
př. Mgr. Jiří Dušek
vodoucí odboru
z.r. kpt. Bc. Jakub Kyzleček



VYPRACOVANÝ:	SCHVÁLIL:	REGION:	Praha	PROZNAK Praha s.r.o. dopravní opatření Přeloučská 244/17, Praha 4, 147 00 tel + fax: 2 444 66 444 www.proznak.cz			
Jakub Hůrka	Milan Brož	ODVOD:	Praha 5	e-mail: projekt@proznak.cz projekt@kanalizaceproznak.cz			
INVESTOR:	Hlavní město Praha, Mariánské náměstí 2/2, Praha 1			DATE:	02/02/2022	STEP:	DIR
OBJEDNATEL:	Porr a.s., Dubečská 3238/36, Strašnice, 100 00 Praha 10.			ZAKAZKA C.:	210050		
JAKE:	- Slivenec, Praha 5 - Výstavba děřové kanalizace			CAS:	DIO etapa 0 4.část 2.fáze		
OBJEKT:	Dopravní značení a opatření						

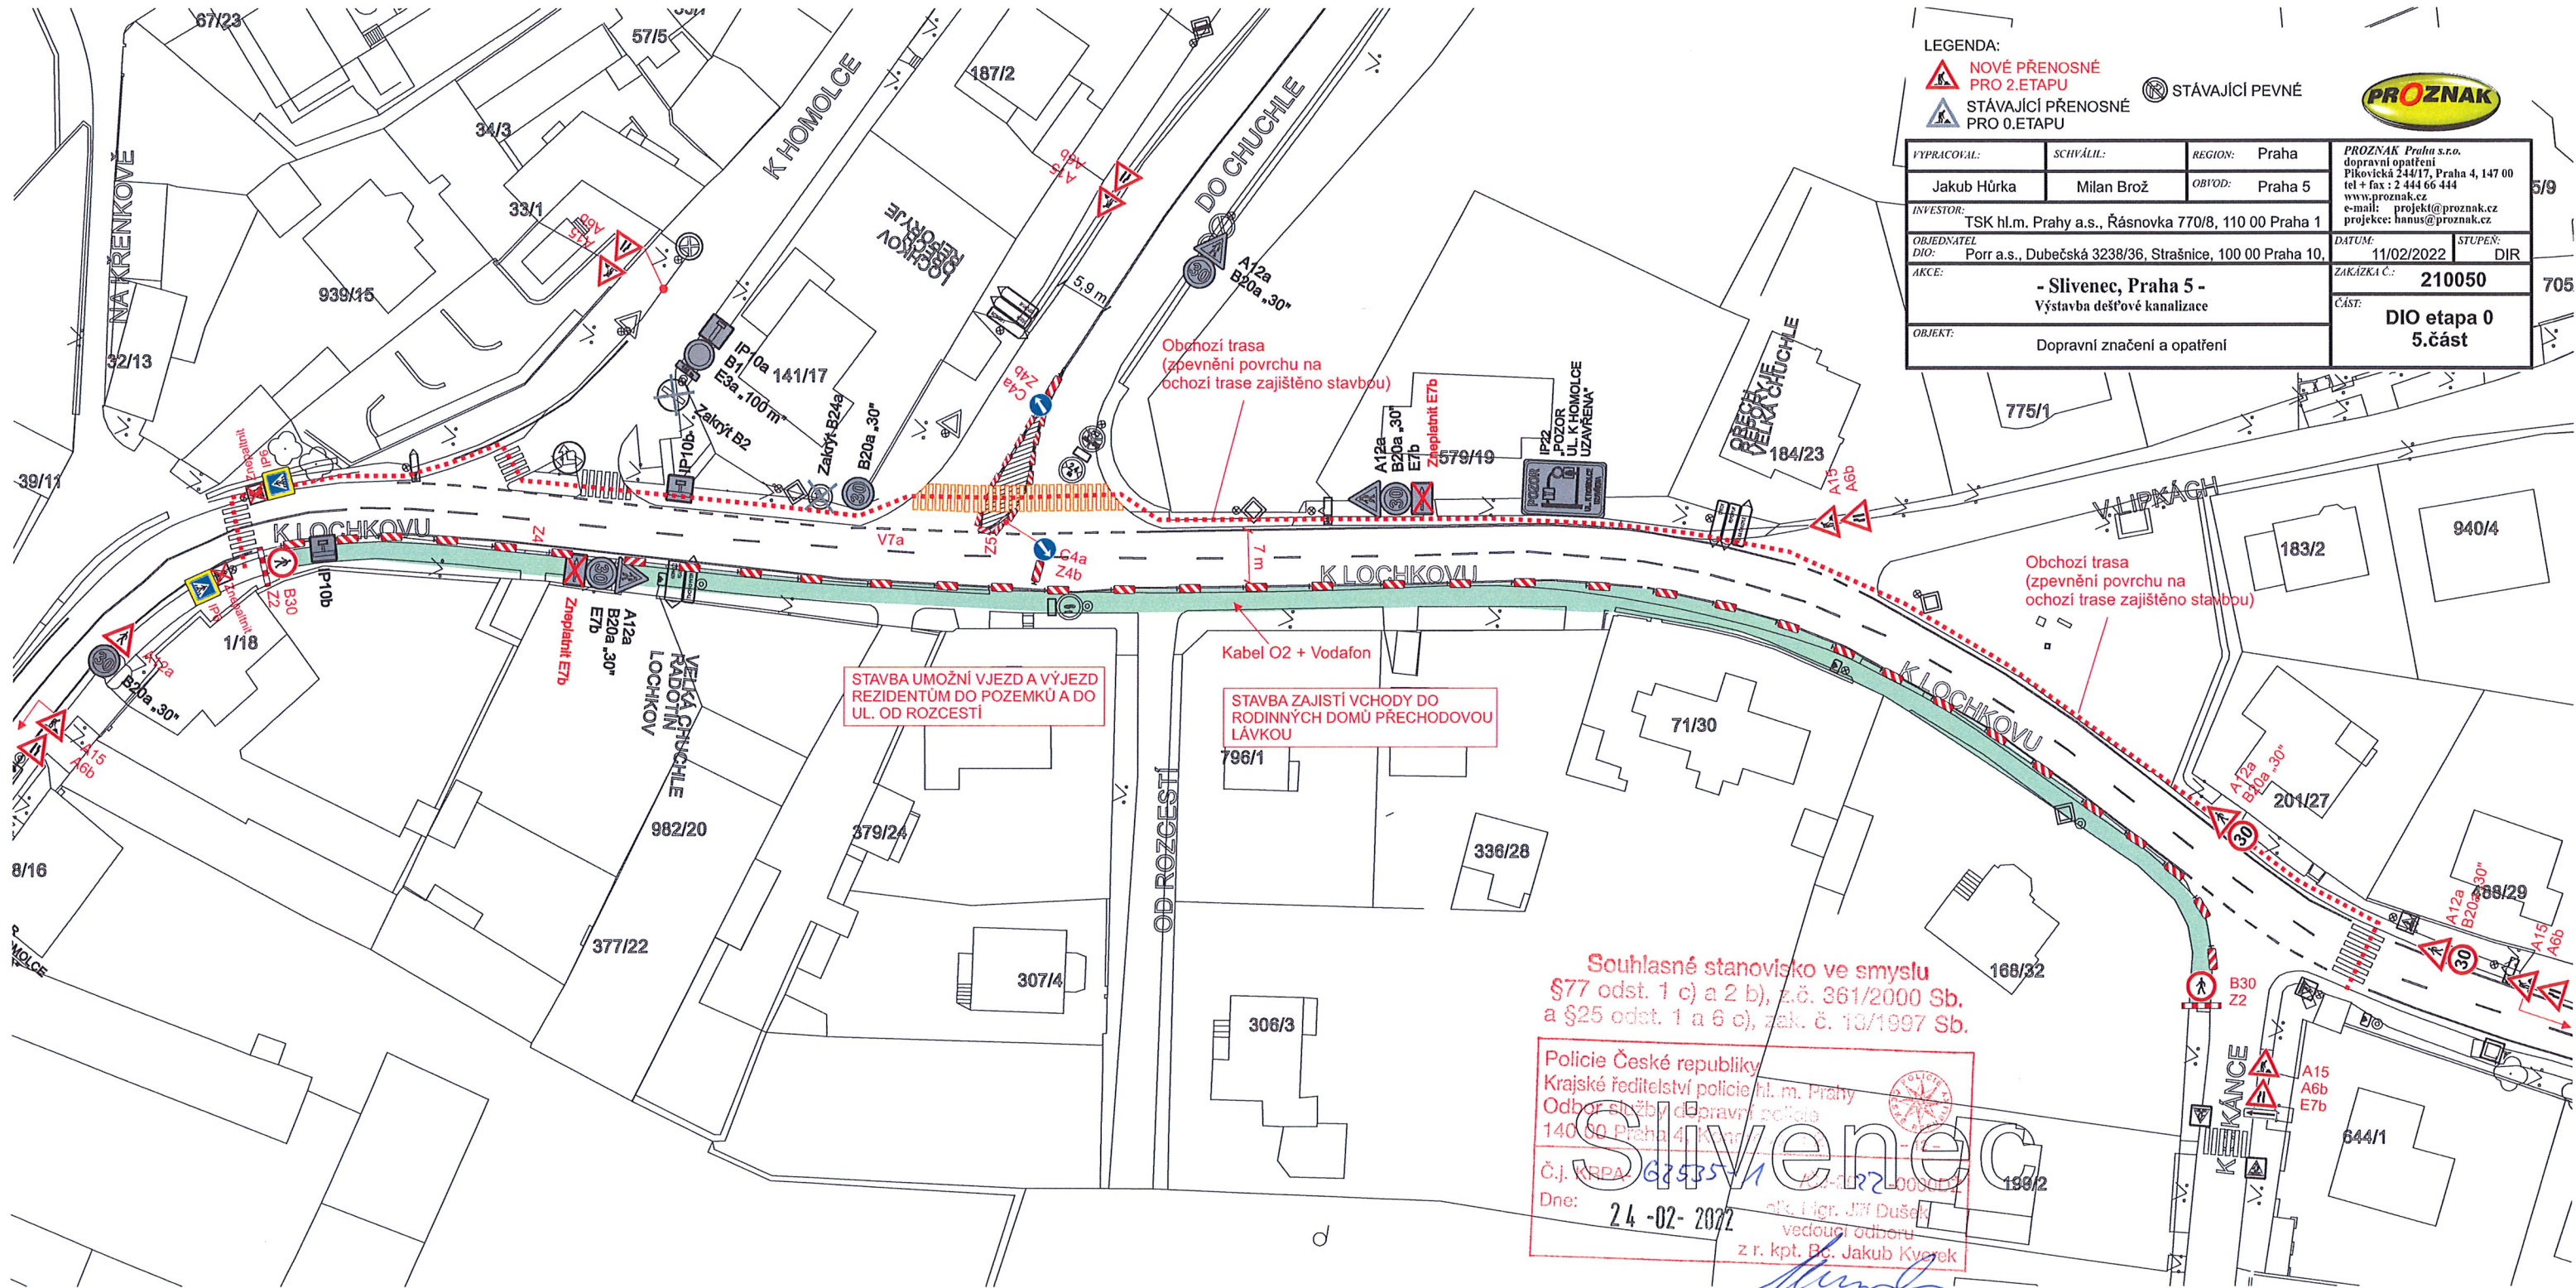

LEGENDA:

- NOVÉ PŘENOSNÉ PRO 2.ETAPU
- STÁVAJÍCÍ PŘENOSNÉ PRO 0.ETAPU
- STÁVAJÍCÍ PEVNÉ



VYPRACOVAL:	SCHVÁLIL:	REGION:	Praha	PROZNAK Praha s.r.o. dopravní opatření Pikovická 244/17, Praha 4, 147 00 tel + fax : 2 444 66 444 www.proznak.cz e-mail: projekt@proznak.cz projekce: hanus@proznak.cz
Jakub Hůrka	Milan Brož	OBVOD:	Praha 5	5/9
INVESTOR:	TSK hl.m. Prahy a.s., Rásoňka 770/8, 110 00 Praha 1		DATUM:	11/02/2022
OBJEDNATEL:	Porr a.s., Dubečská 3238/36, Strašnice, 100 00 Praha 10,		STUPEŇ:	DIR
AKCE:	- Slivenec, Praha 5 - Výstavba dešťové kanalizace		ZAKAZKA Č.:	210050
OBJEKT:	Dopravní značení a opatření		ČÁST:	DIO etapa 0 5.část
				705

Souhlasné stanovisko ve smyslu
§77 odst. 1 c) a 2 b), z.č. 361/2000 Sb.
a §25 odst. 1 a 6 c), zák. č. 13/1997 Sb.

Policie České republiky
Krajské ředitelství policie hl. m. Prahy
Odbor silniční dopravní policie
140 50 Praha 4 - Křesetice
Č.j. KRPA 62535/1 / 2022-000012
Dne: 24.-02-2022
Mjr. Jitř Dušek
vedoucí odboru
z r. kpt. Bc. Jakub Kyrek