



MĚSTSKÁ ČÁST PRAHA 5
ÚŘAD MĚSTSKÉ ČÁSTI
ODBOR DOPRAVY



MC05X01PLFEW

FINEP BARRANDOV ZÁPAD k.s.
Havlíčkova 1030/1
110 00 Praha 1
IČ: 279 18 041
- v zastoupení:
FINEP CZ a.s.
Havlíčkova 1030/1
110 00 Praha 1
IČ: 265 03 387

Č. j.: MC05/98280/2022/ODP/Mach
Vyřizuje: Macháček Pavel
Telefon: 257 000 275

V Praze: 18.05.2022

Opatření obecné povahy

Městská část Praha 5, Úřad městské části Praha 5, odbor dopravy, jako orgán obce s rozšířenou působností dle ust. § 124, odst. 6, zákona č. 361/2000 Sb., o provozu na pozemních komunikacích a o změnách některých zákonů, ve znění pozdějších předpisů, a dále podle ust. §171 a §173, odst. 1, zákona č. 500/2004 Sb., správní řád, ve znění pozdějších předpisů, v návaznosti na § 77, odst. 5, zákona č. 361/2000 Sb., o provozu na pozemních komunikacích a o změnách některých zákonů, ve znění pozdějších předpisů, na základě žádosti ze dne 06.05.2022.

v y d á v á

podle ust. § 77, odst. 1, písm. c) a § 78, zákona č. 361/2000 Sb., o provozu na pozemních komunikacích a o změnách některých zákonů, ve znění pozdějších předpisů, a vyhlášky č. 294/2015 Sb., kterou se provádějí pravidla provozu na pozemních komunikacích, ve znění pozdějších předpisů

opatření obecné povahy -

stanovení přechodné úpravy provozu na pozemní komunikaci U náhonu

spočívající v umístění přechodného dopravního značení a zařízení či dočasném zneplatnění, demontáži nebo odstranění stávajícího, popřípadě přechodného dopravního značení dle přiložené situace, která je nedílnou součástí tohoto stanovení, v termínu od 01.06.2022 do 01.06.2023, z důvodu zajištění bezpečnosti a plynulosti provozu v místě dočasného připojení staveništní komunikace, za níže uvedených podmínek pro jejich realizaci:

a) *Umístění přechodného dopravního značení a zařízení či dočasně zneplatnění, demontáž nebo odstranění stávajícího, popřípadě přechodného dopravního značení bude provedeno v souladu s vyjádřením PČR KŘ hl. m. Prahy, OSDP KRPA č.j. : KRPA-162390-1/ČJ-2022-0000DŽ ze dne 16.05.2022, vyhláškou č. 294/2015 Sb., kterou se provádějí pravidla provozu na pozemních komunikacích, ve znění pozdějších předpisů, TP 66 a ČSN –EN 12899-1.*

b) *Dopravní značení a zařízení musí být v reflexním provedení v základní velikosti. Veškeré dopravní značení a zařízení bude osazeno na odpovídajících nosičích. Umístěním přechodného dopravního*

značení a zařízení či dočasným zneplatněním, demontáží nebo odstraněním stávajícího, popřípadě přechodného dopravního značení a zařízení nesmí být narušeno vnímání dopravní situace.

c) Umístění dopravního značení a zařízení bude provedeno tak, aby nebránilo provádění údržby komunikace.

d) Městská část Praha 5, Úřad městské části Praha 5, odbor dopravy si vyhrazuje právo toto stanovení úpravy provozu na pozemních komunikacích změnit, upravit, doplnit, popřípadě zrušit, bude-li si to vyžadovat veřejný zájem nebo v případě, že dopravní značení a zařízení bude umístěno v rozporu se stanovenými podmínkami.

Přechodné dopravní značení B28 (zákaz zastavení) s vyznačenou dobou, délkou a případným dalším vymezením platnosti, popř. přechodné dopravní značení definující způsob a režim parkování vozidel v zóně placeného stání pro dotčenou komunikaci, bude umístěno 7 dní předem.


Stanovení dopravního značení a zařízení nenahrazuje povolení, stanovisko, posouzení, případně jiné opatření dotčeného správního úřadu vyžadované zvláštními předpisy.

Odůvodnění:

Dne 06.05.2022 byla podána žádost o stanovení přechodné úpravy provozu na pozemní komunikaci U náhonu ve výše uvedeném termínu z důvodu zajištění bezpečnosti a plynulosti provozu v místě dočasného připojení staveništní komunikace. Žádost byla žádost ve smyslu § 77, odst. 2, zákona č. 361/2000 Sb., o provozu na pozemních komunikacích a o změnách některých zákonů, ve znění pozdějších předpisů, projednána s příslušným dotčeným orgánem a výsledná situace přechodné úpravy provozu na pozemních komunikacích je ve smyslu § 77, odst. 5, zákona č. 361/2000 Sb., o provozu na pozemních komunikacích a o změnách některých zákonů, ve znění pozdějších předpisů, předmětem tohoto opatření obecné povahy.

Poučení o opravném prostředku a způsobu nahlédnutí do opatření obecné povahy, vč. situací:

Ve smyslu ust. § 173, odst. 1, zákona č. 500/2004 Sb., správní řád, ve znění pozdějších předpisů, a § 77, odst. 5, zákona č. 361/2000 Sb., o provozu na pozemních komunikacích a o změnách některých zákonů, ve znění pozdějších předpisů, nabývá opatření obecné povahy účinnosti pátým dnem po dni vyvěšení veřejné vyhlášky, přičemž do opatření obecné povahy a jeho odůvodnění může každý nahlédnout u správního orgánu, který opatření obecné povahy vydává, tj. na odboru dopravy ÚMČ P5 v návštěvních hodinách, popř. po domluvě. Ve smyslu ust. § 173, odst. 2, zákona č. 500/2004 Sb., správní řád, ve znění pozdějších předpisů, nelze proti opatření obecné povahy podat opravný prostředek. Ve smyslu ust. § 101a – 101d zákona č. 150/2002 Sb., soudní řád správní, ve znění pozdějších předpisů, je možný přezkum u soudu.


Ivan Růžička
vedoucí odboru

STEJNOPIS, za správnost vyhotovení: Pavel Macháček


Přílohy: situace dopravního opatření

Dotčený orgán: PČR KŘ hl. m. Prahy, OSDP

Sídlo: nám. 14. října č. 4, 150 22 Praha 5
Pracoviště: nám. 14. října č. 4, 150 22 Praha 5
Bankovní spojení: Česká spořitelna a.s.

IČ: 00 06 36 31
tel.: 257 000 111
č. ú.: 19-2000857329/0800

web: www.praha5.cz
e-mail: podatelna@praha5.cz
ID DS: yctbyzq

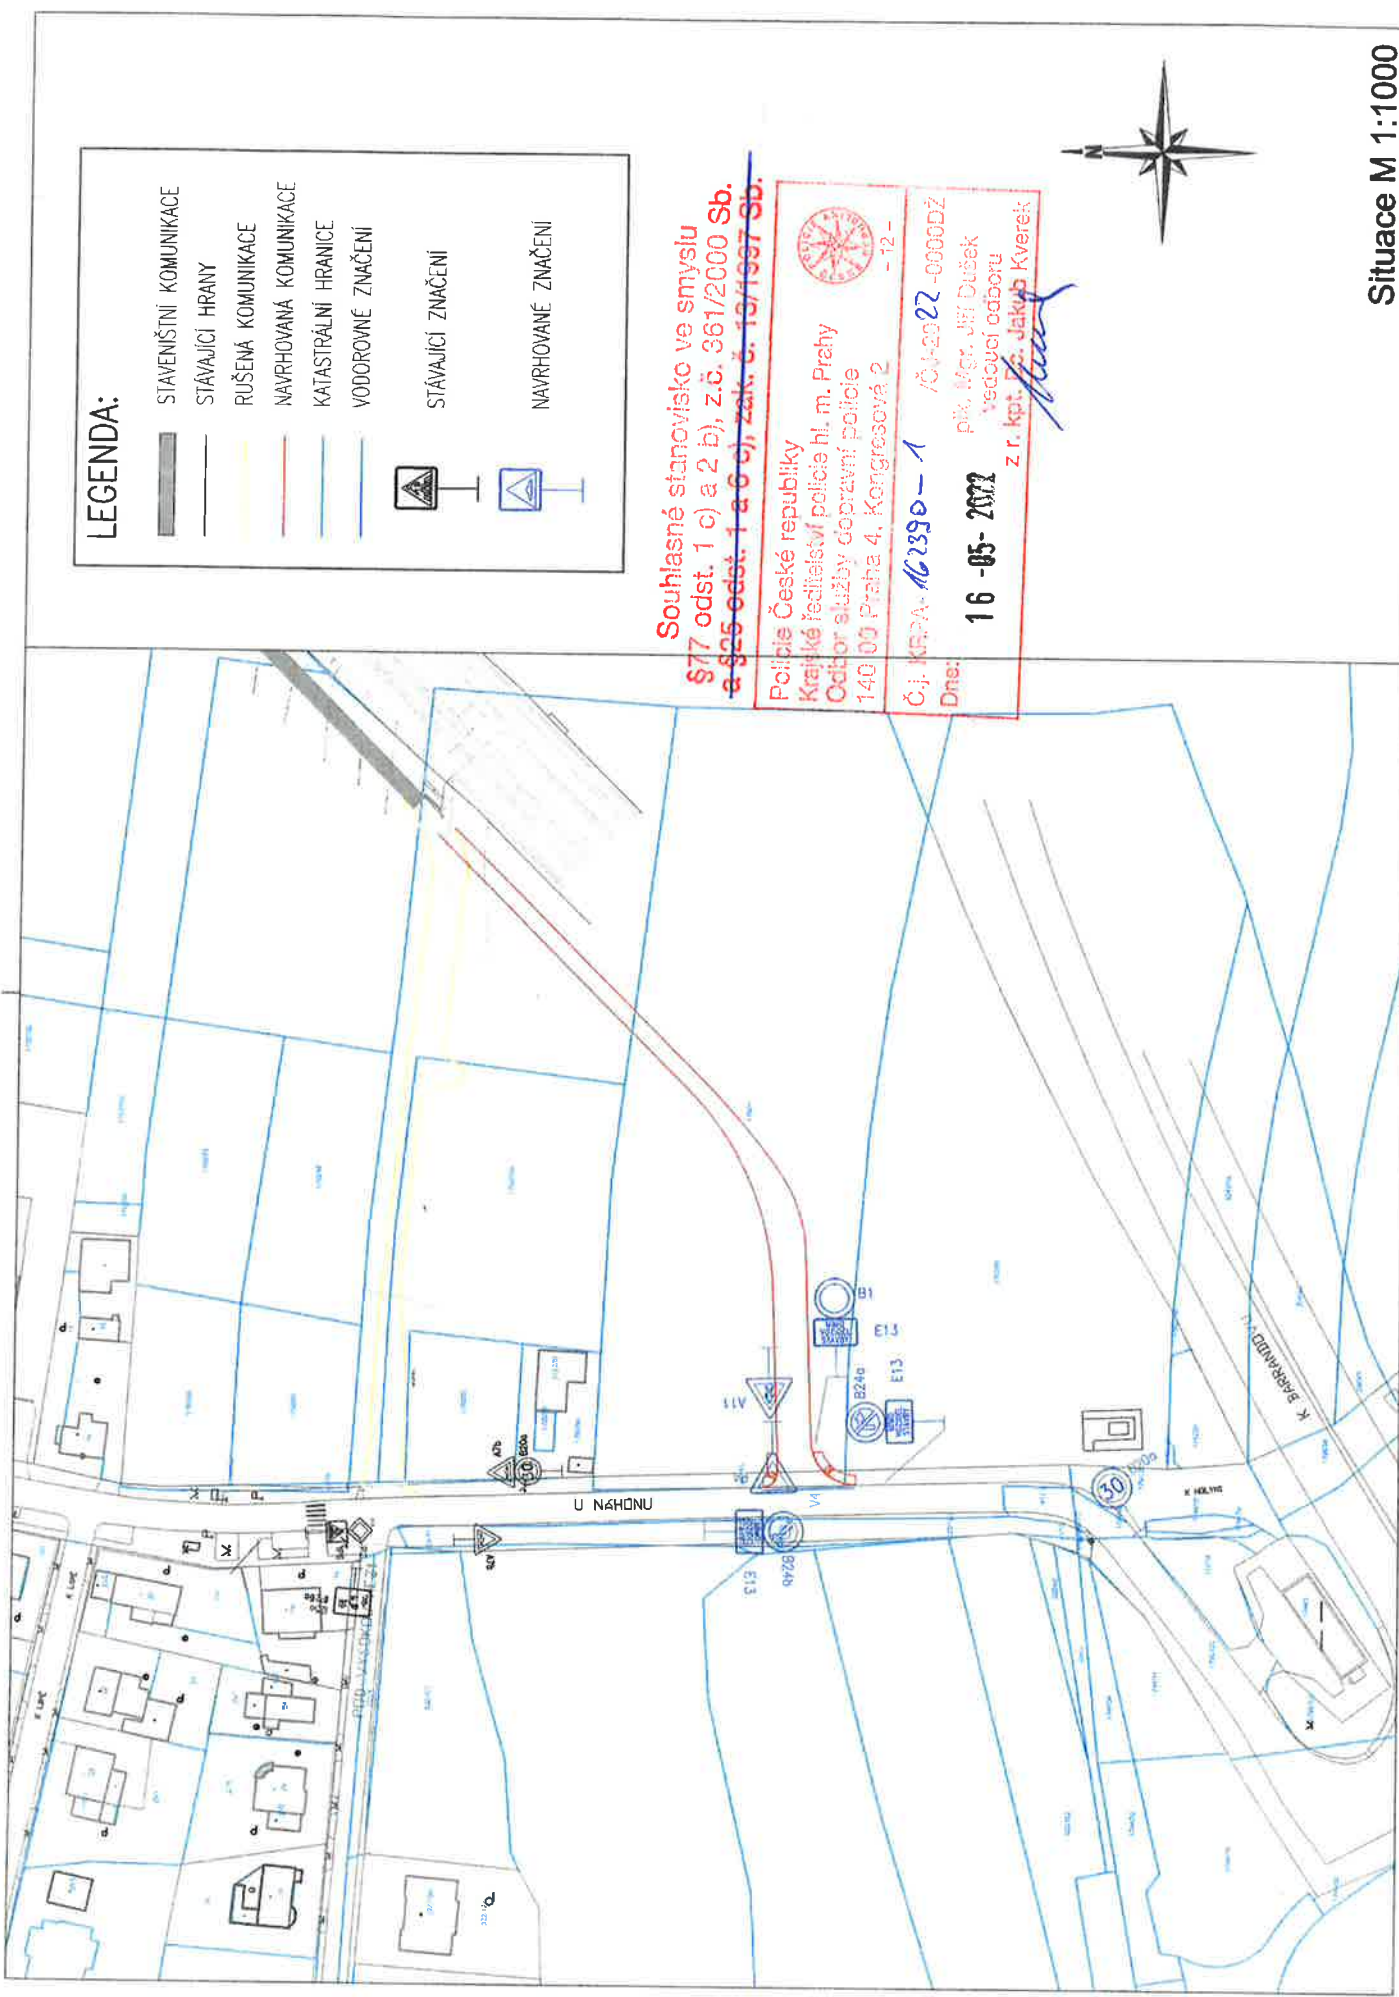

LEGENDA:

- STAVĚNÍŠNÍ KOMUNIKACE
- STÁVAJÍCÍ HRANY
- RUŠENÁ KOMUNIKACE
- NAVROVANÁ KOMUNIKACE
- KATASTRÁLNÍ HRANICE
- VODOROVNÉ ZNAČENÍ
- STÁVAJÍCÍ ZNAČENÍ
- NAVROVANÉ ZNAČENÍ

Souhlasné stanovisko ve smyslu §77 odst. 1 c) a 2 b), z.č. 361/2000 Sb. a §25 odst. 1 a 6 c), zák. č. 13/1997 Sb.

Police České republiky
 Krajské ředitelství policie hl. m. Prahy
 Odbor služby dopravní policie
 140 00 Praha 4, Kongresová 2
 - 12 -

Č.j. KRPA-12390-1 /ČJ-2022-0000DŽ
 Dne: 16-05-2022
 plk. Mgr. Jiří Dušek
 vedoucí odboru
 z. r. kpt. Pa. Jakub Kverek



Situace M 1:1000

