



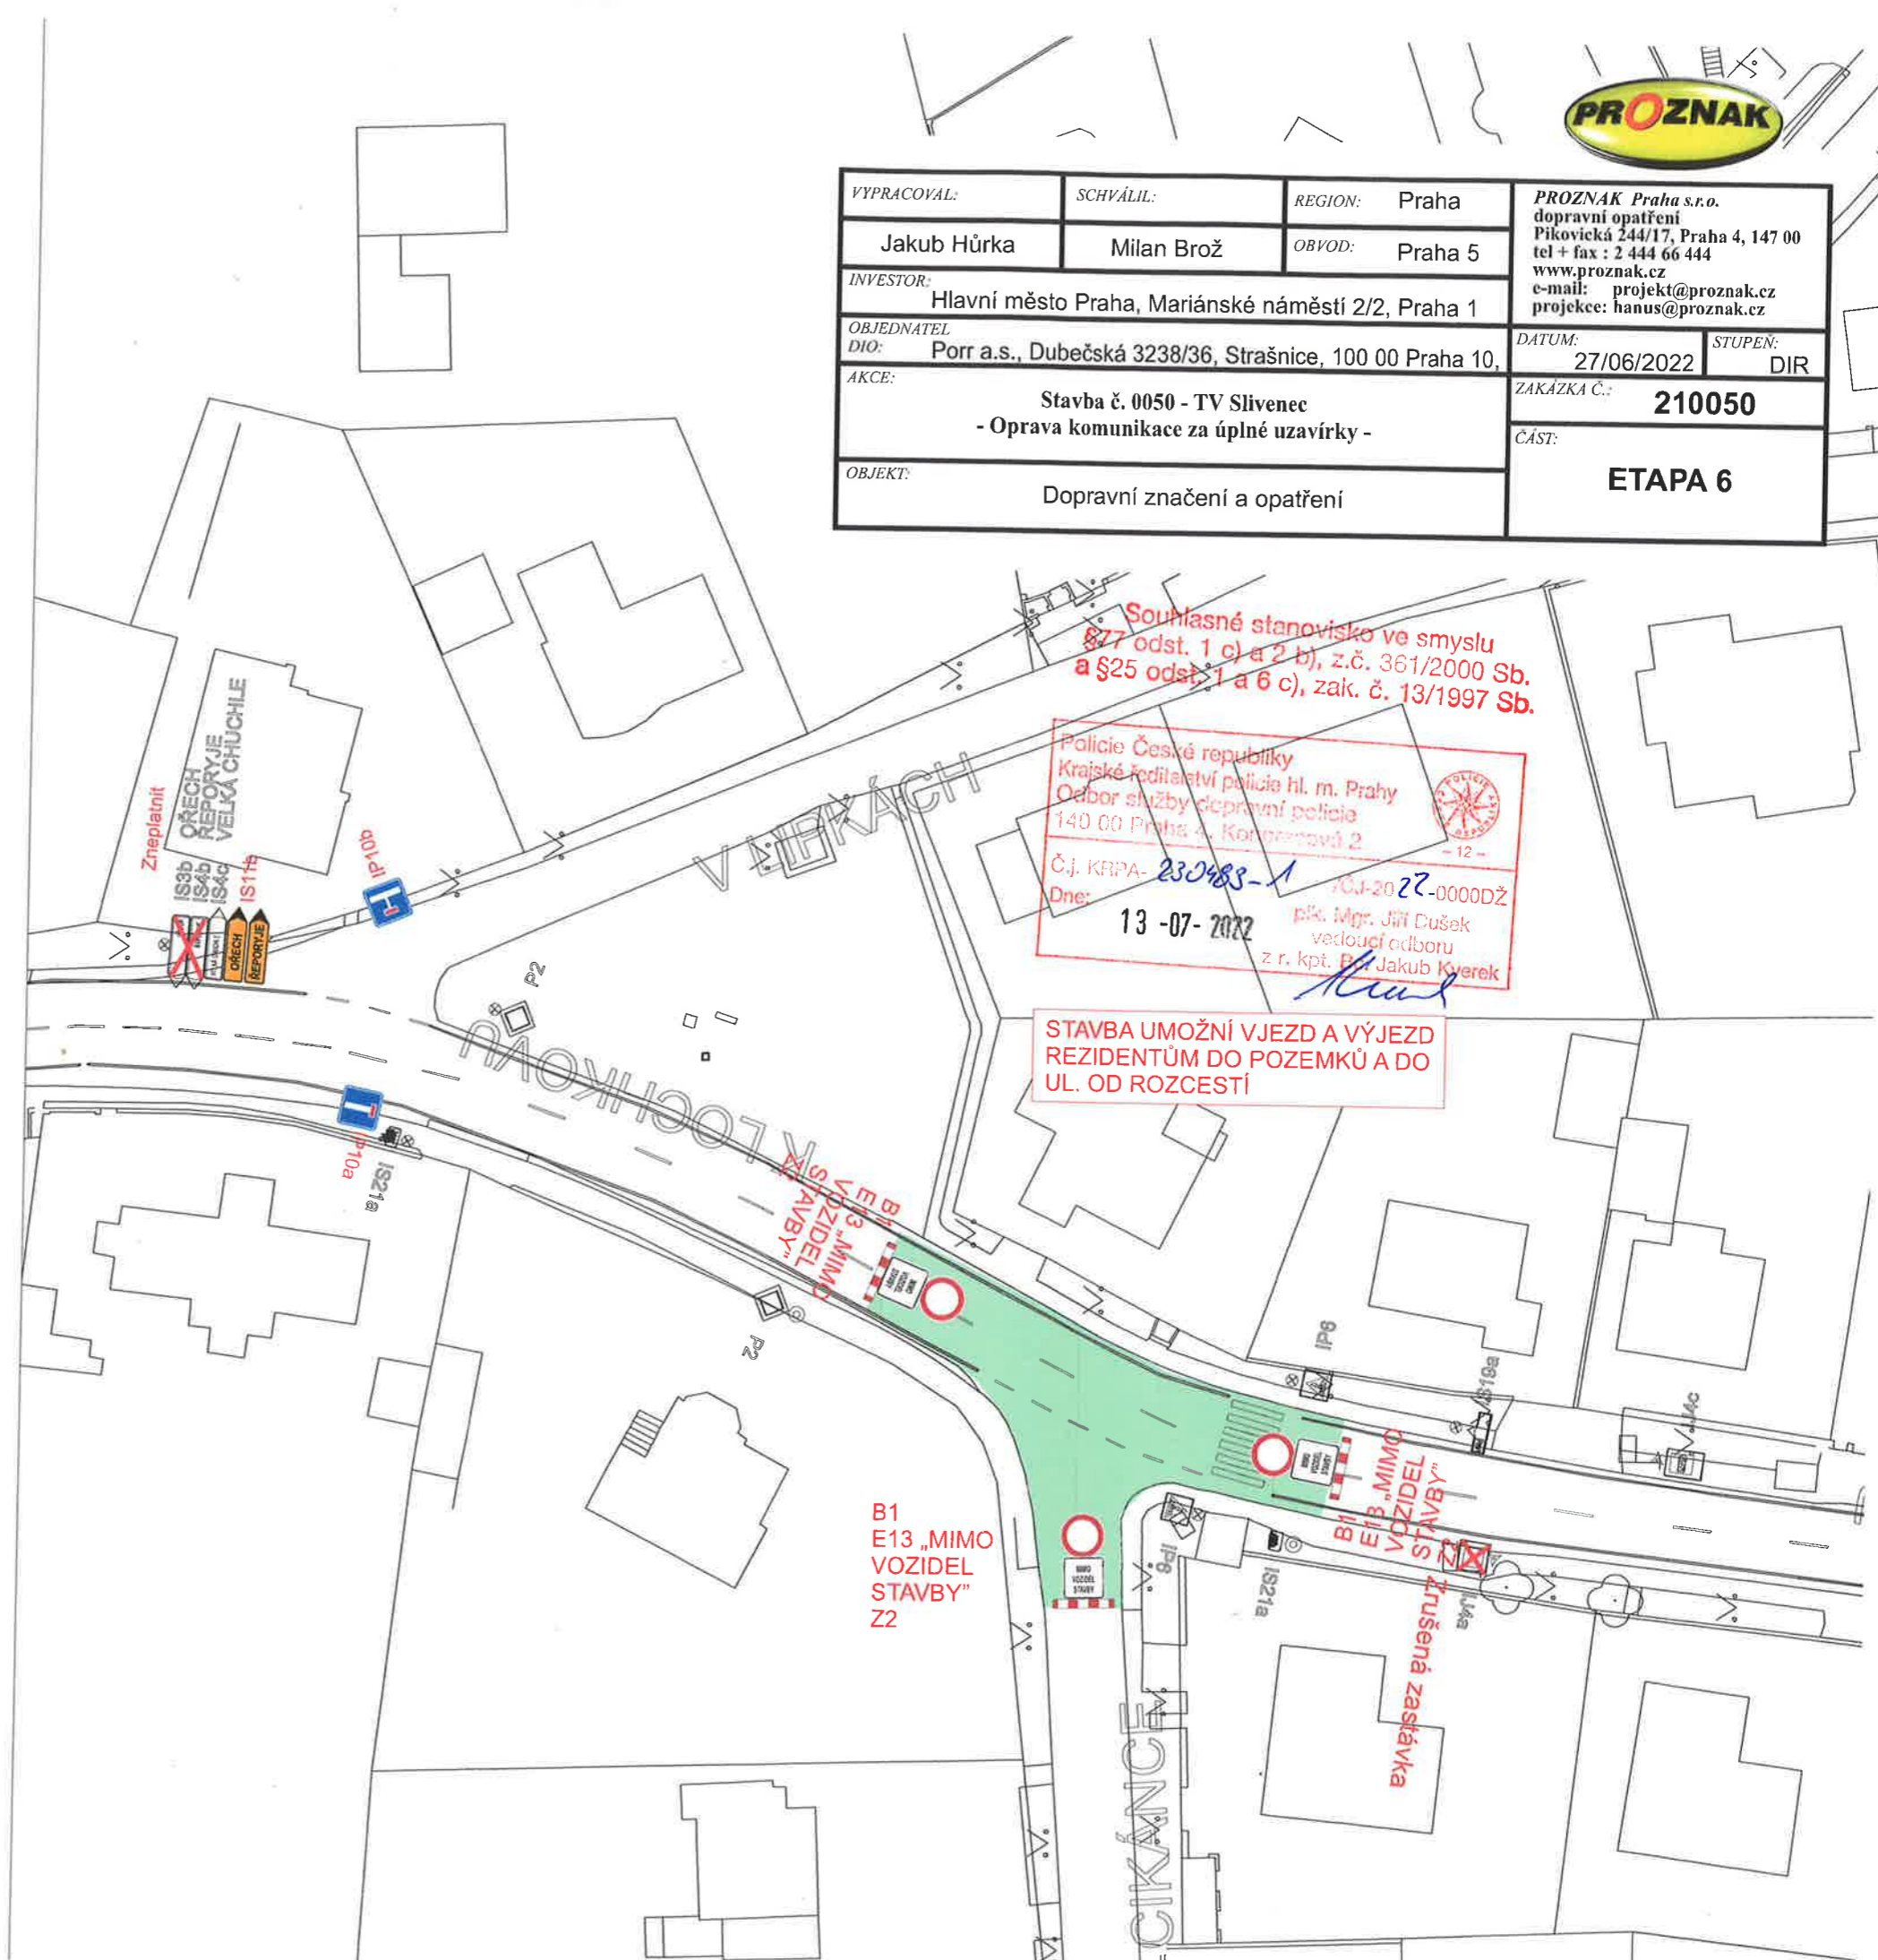

VYPRACOVAL:	SCHVÁLIL:	REGION:	Praha	PROZNAK Praha s.r.o. dopravní opatření Pikovická 244/17, Praha 4, 147 00 tel + fax : 2 444 66 444 www.proznak.cz e-mail: projekt@proznak.cz projekce: hanus@proznak.cz	
Jakub Hůrka	Milan Brož	OBVOD:	Praha 5		
INVESTOR:			Hlavní město Praha, Mariánské náměstí 2/2, Praha 1	DATUM:	
OBJEDNATEL			Porr a.s., Dubečská 3238/36, Strašnice, 100 00 Praha 10,	27/06/2022	STUPEŇ:
DIO:					DIR
AKCE:			Stavba č. 0050 - TV Slivenec - Oprava komunikace za úplné uzavírky -	ZAKÁZKA Č.:	210050
OBJEKT:			Dopravní značení a opatření	ČÁST:	
				ETAPA 6	

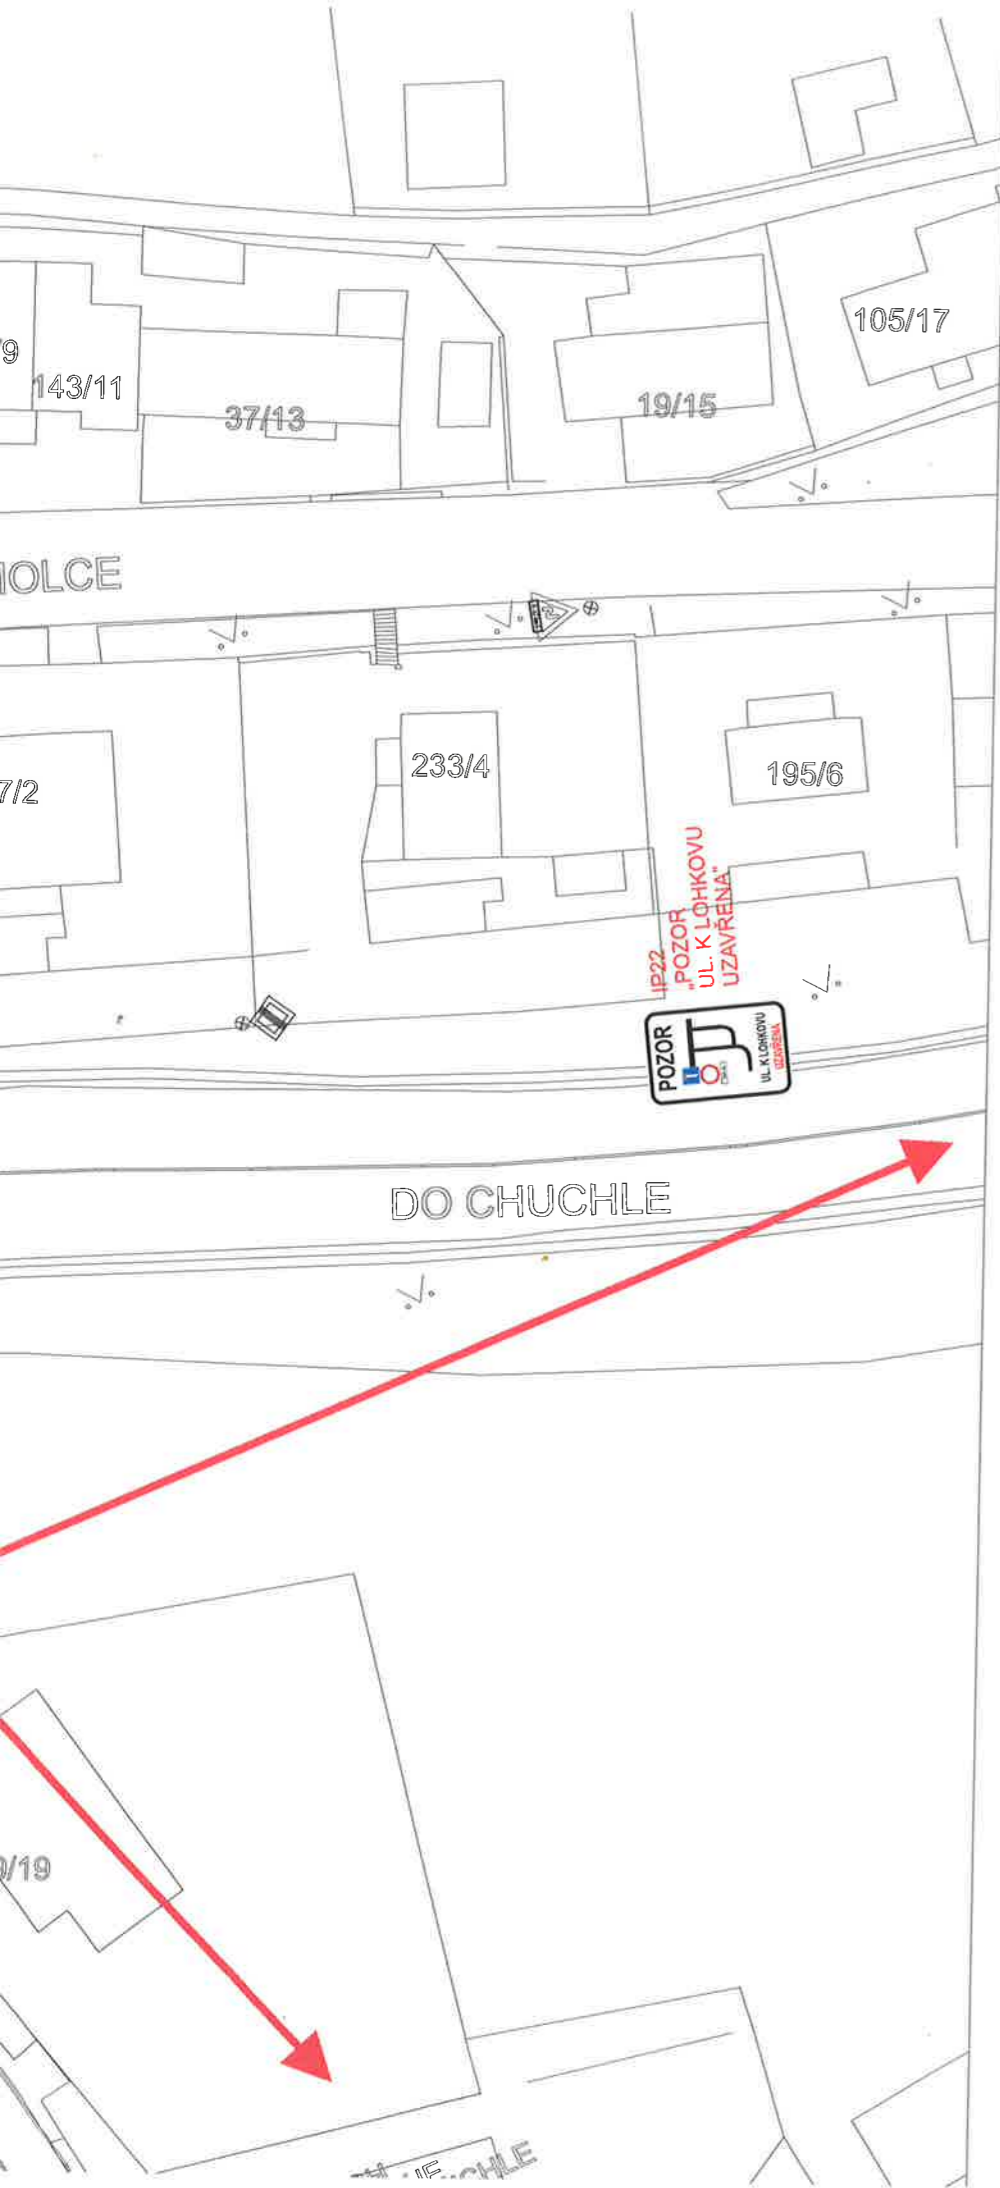

Souhlasné stanovisko ve smyslu §77 odst. 1 c) a 2 b), z.č. 361/2000 Sb. a §25 odst. 1 a 6 c), zak. č. 13/1997 Sb.

Police České republiky
Krajské ředitelství policie hl. m. Prahy
Odbor služby dopravní policie
140 00 Praha 4, Konecprávní 2
Č.j. KRPA-230483-1 / 70J-2022-0000DŽ
Dne: 13-07-2022
plk. Mgr. Jiří Dušek
vedoucí odboru
z r. kpt. Bc. Jakub Kyrek

STAVBA UMOŽNÍ VJEZD A VÝJEZD
REZIDENTŮM DO POZEMKŮ A DO
UL. OD ROZCESTÍ