


Schematický plánek DO - celková situace

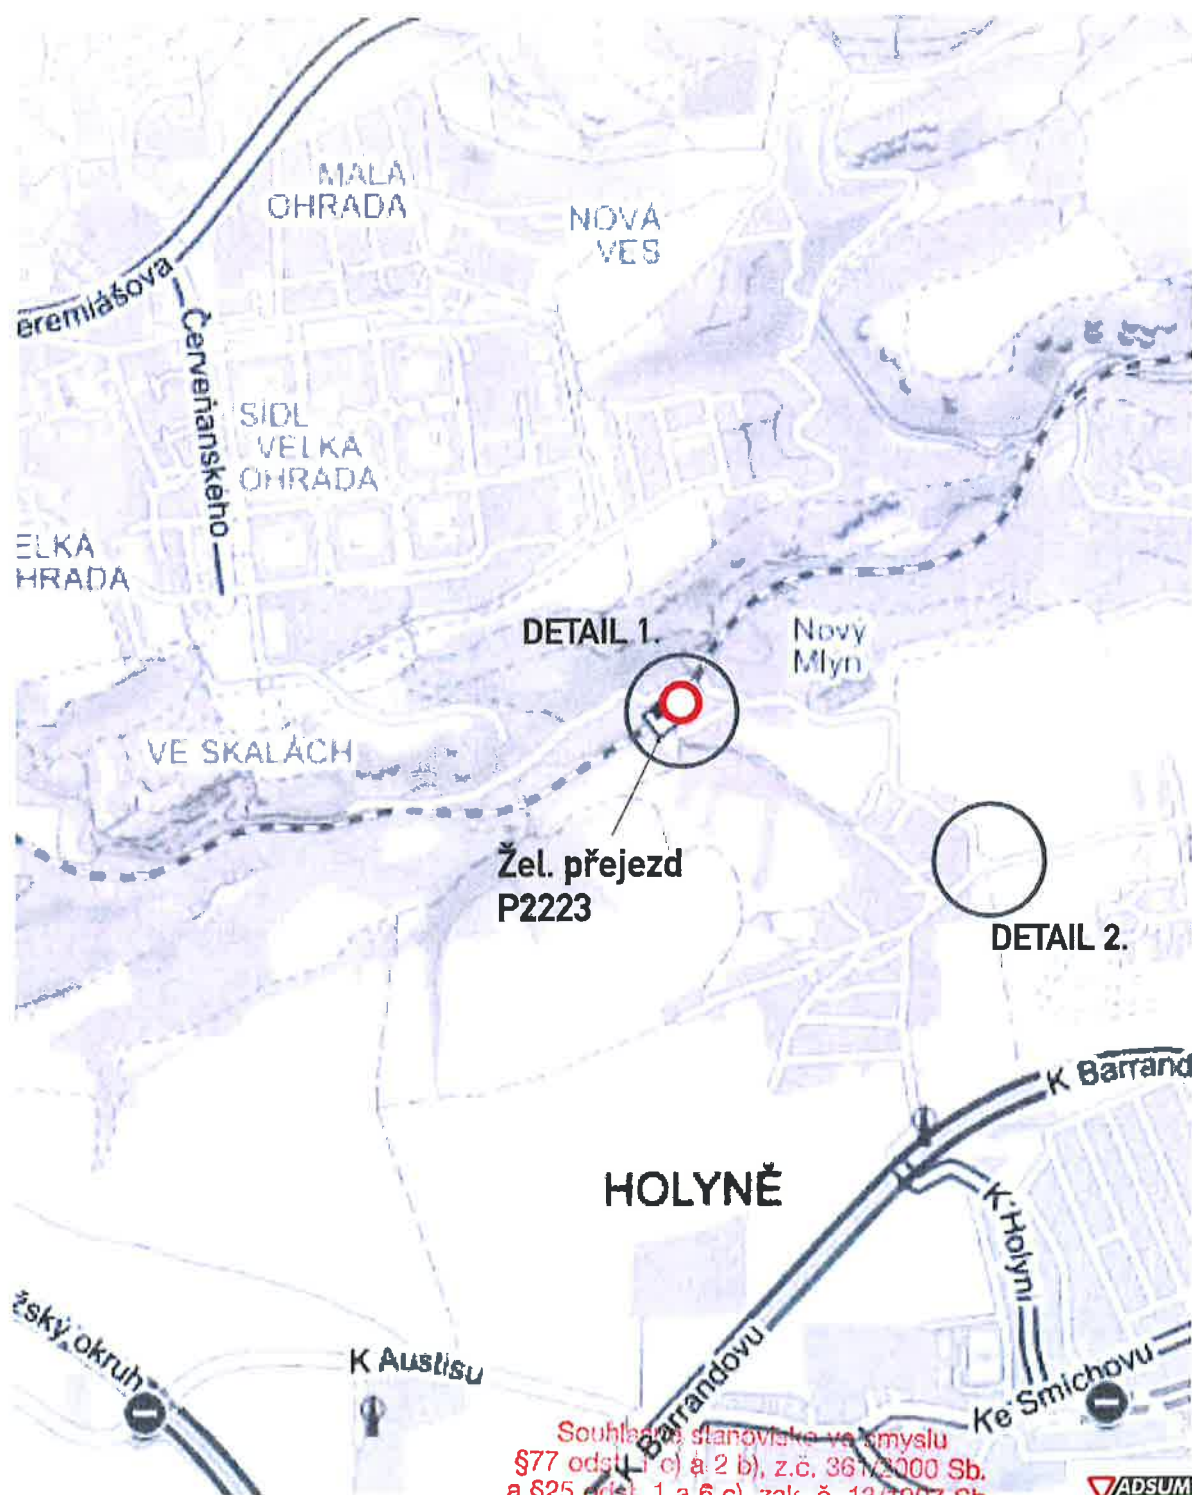

Souhlasná stanoviska ve smyslu
§77 odst. 1 c) a 2 b), z.č. 361/2000 Sb.
a §25 odst. 1 a 6 c), zak. č. 13/1997 Sb.



Policie České republiky
Krajské ředitelství policie hl. m. Prahy
Odbor studijní služby policie
140 00 Praha 4



- 12 -

Č.j. KSPV- 237435- 1 / 2022 -0000DŽ

Dne: 19 -07- 2022

Ing. Jiří Dušek
vedoucí odboru
z. n. kol. Br. Jakub Kverek

[Signature]

DETAIL KŘÍŽOVATEK S DZ
Přejezd P2223

DETAIL 1.




DETAIL 2.



*zajistit bezpečný průchod
pro pěšáky a cyklisty. MUDr.*

**Souhlasné stanovisko ve smyslu
§77 odst. 1 c) a §25 odst. 1 a b c), zák. č. 361/2000 Sb.
a §25 odst. 1 a b c), zák. č. 13/1997 Sb.**

| | | |
|--|-------------|---|
| Česká republika | |  |
| Krajské ředitelství policie hl. m. Prahy | | |
| Odbor služby dopravní policie | | |
| 140 00 Praha 1, I. P. 2 | | - 12 - |
| Č.j. KŘP - 257435-1 | 22-0000DŽ | |
| D: 19-07-2022 | Dušek | |
| | Jakub Kyrek | |