

Policie České republiky
 Krajské ředitelství policie hl. m. Prahy
 Odbor služby dopravní policie
 140 00 Praha 4, Kongresová 2
 Číslo KRPA: 260 112 - 1 / ČJ-20 23-000002
 Datum: 1-08-2023
 Polk. mjr. Jiří Štěpánek
 z r. kpt. Ing. Markéta Šebestová

Souhlasné stanovisko ve smyslu
 §77 odst. 1 zákona č. 361/2000 Sb.
 a §25 odst. 1 zákona č. 13/1997 Sb.



DIO záboru pro opravu komunikace
ulice U náhonu - širší dopravní vztahy

Legenda:

- Slávající dopravní značení
- Přechodné dopravní značení
- Zábor komunikace

Pozn.: Dopravní značení B28 bude umístěno s termínem skze min. 7 dní před dnem konání.
 27.07.2023



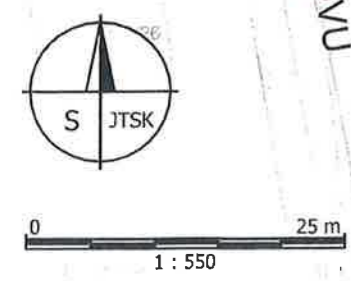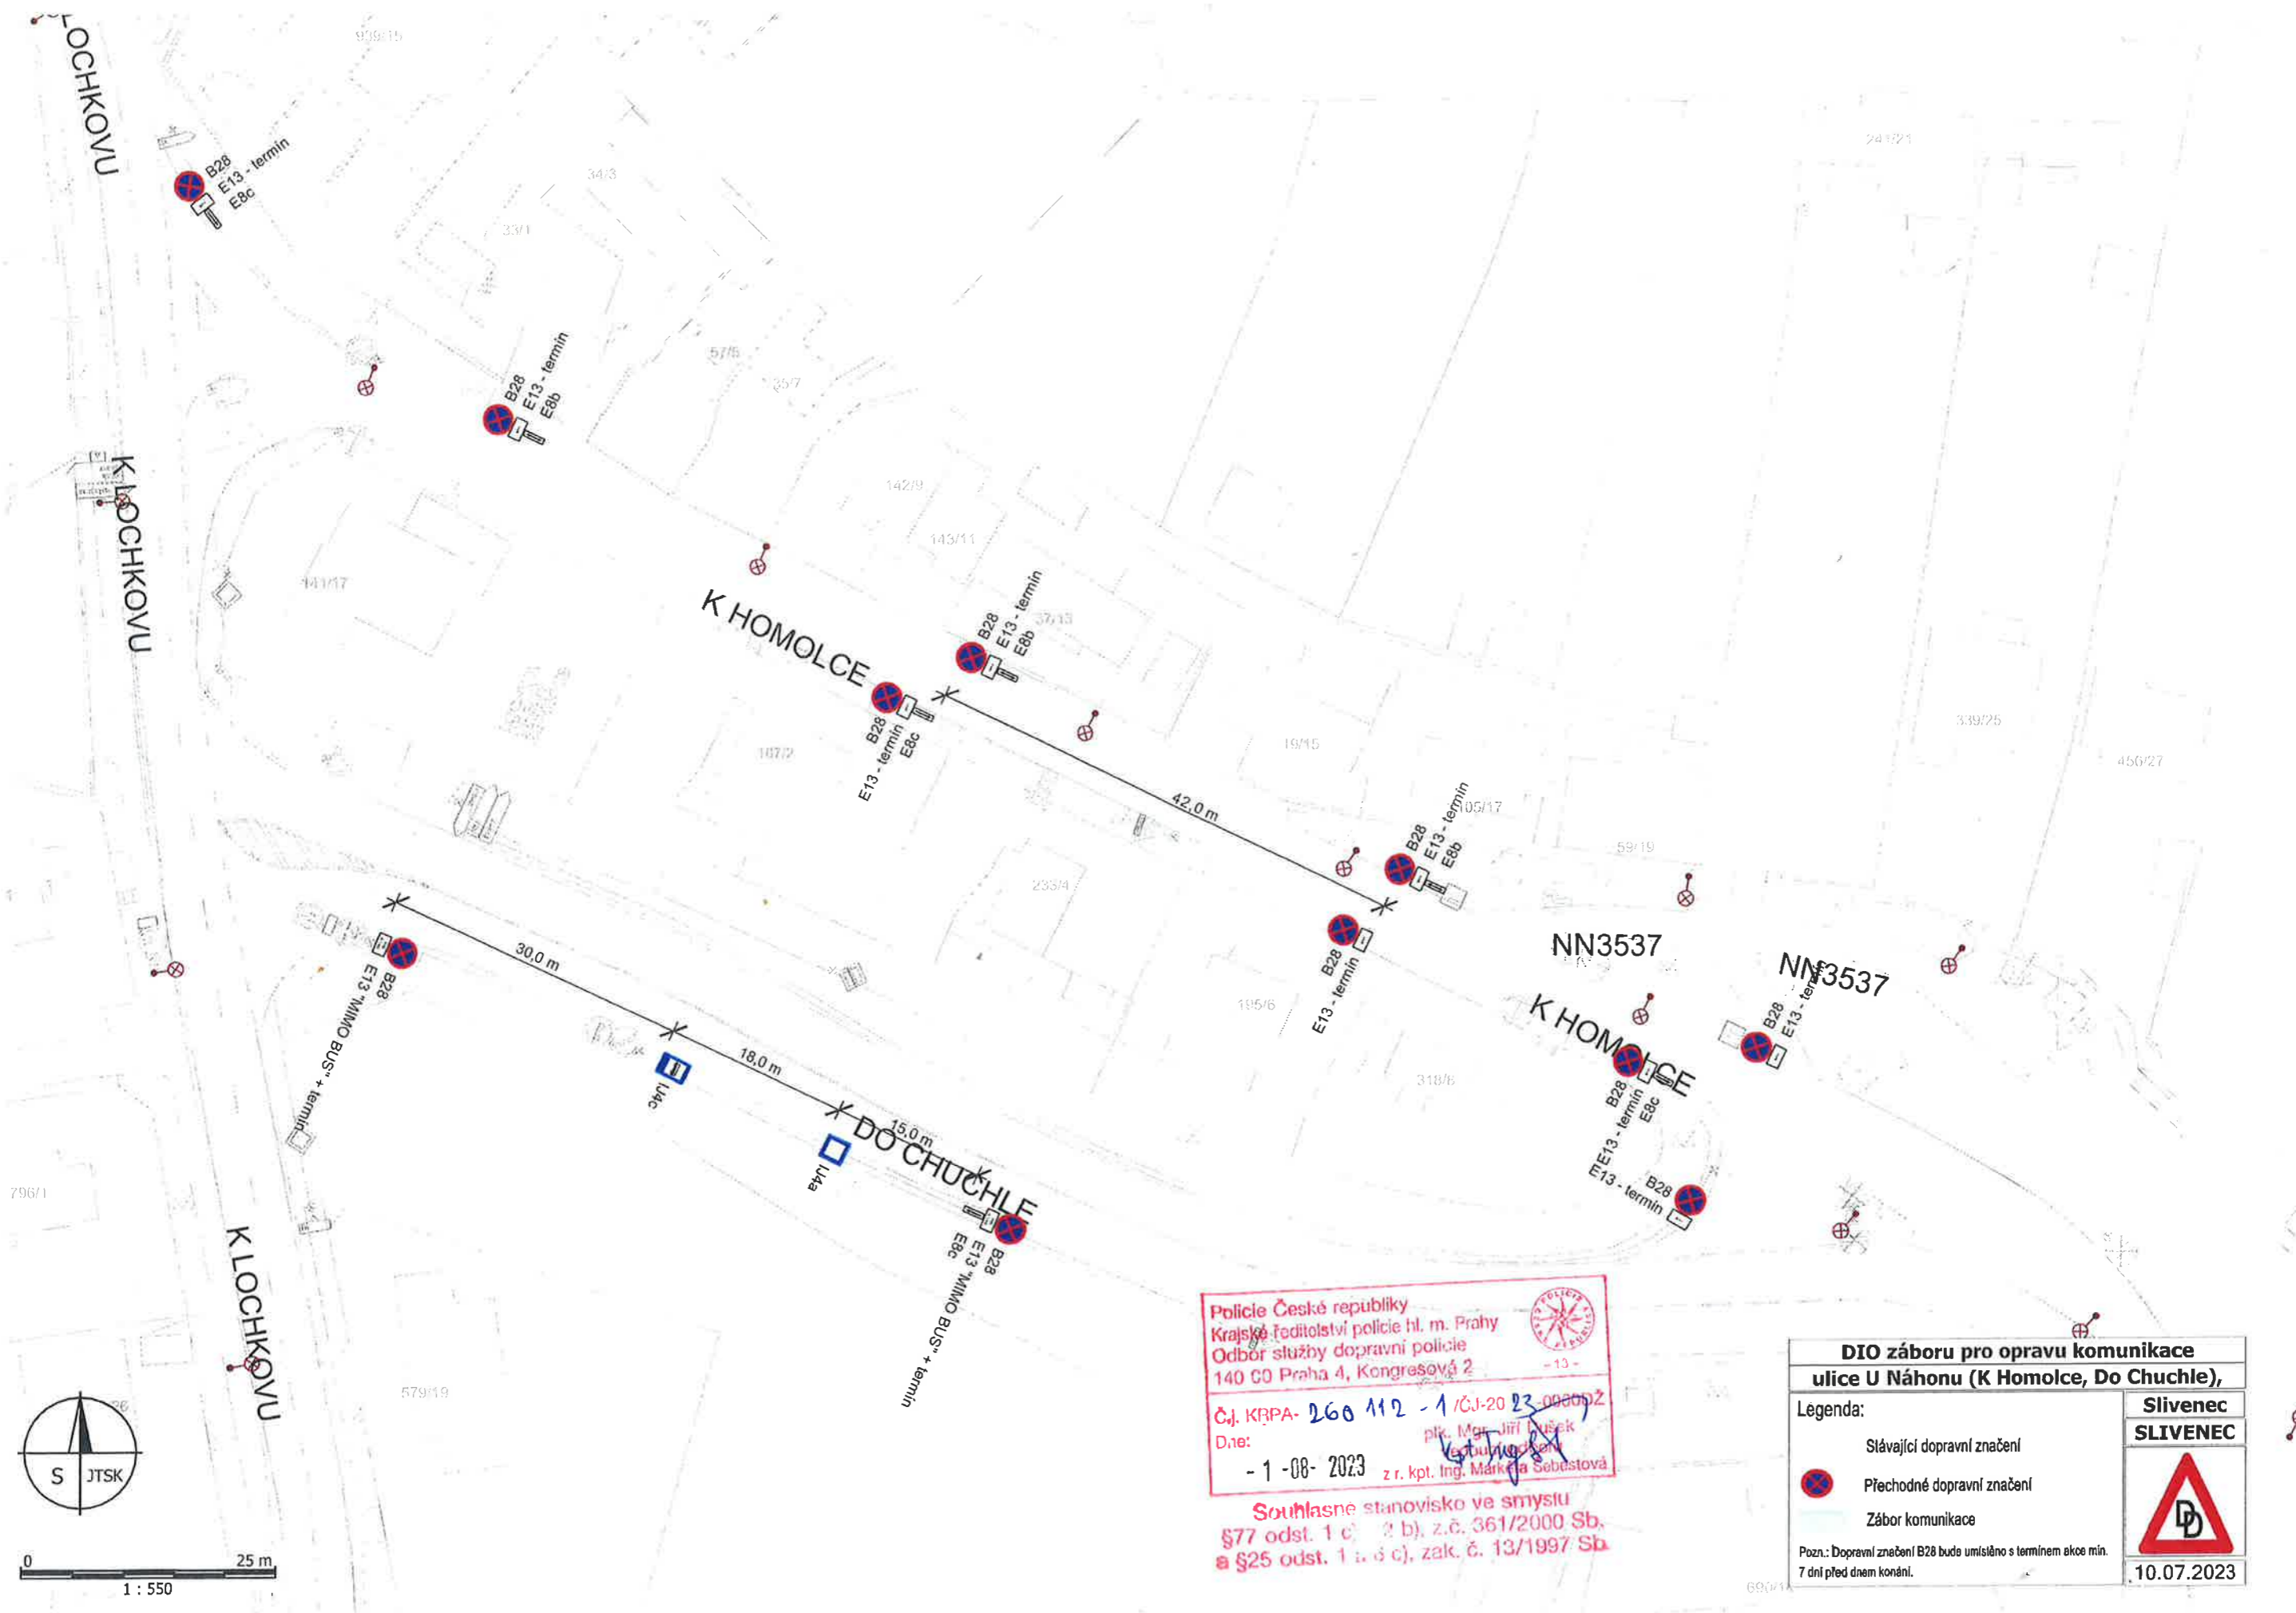


Policie České republiky
 Krajské ředitelství policie hl. m. Prahy
 Odbor služby dopravní policie
 140 00 Praha 4, Kongresová 2

Čj. KRPA- 260 112 - 1 / ČJ-20 23-00002
 Dne: - 1 - 08 - 2023

plk. Mgr. Jiří Dušek
 z r. kpt. Ing. Markéta Sebestová

Souhlasné stanovisko ve smyslu
 §77 odst. 1 c) a b), z.č. 361/2000 Sb.
 a §25 odst. 1 a, b) c), zak. č. 13/1997 Sb.

DIO záboru pro opravu komunikace ulice U Náhonu (K Homolce, Do Chuchle),	
Legenda:	Slivenec SLIVENEC
	Stávající dopravní značení
	Přechodné dopravní značení
	Zábor komunikace
Pozn.: Dopravní značení B28 bude umístěno s termínem akce min. 7 dní před dnem konání.	
10.07.2023	

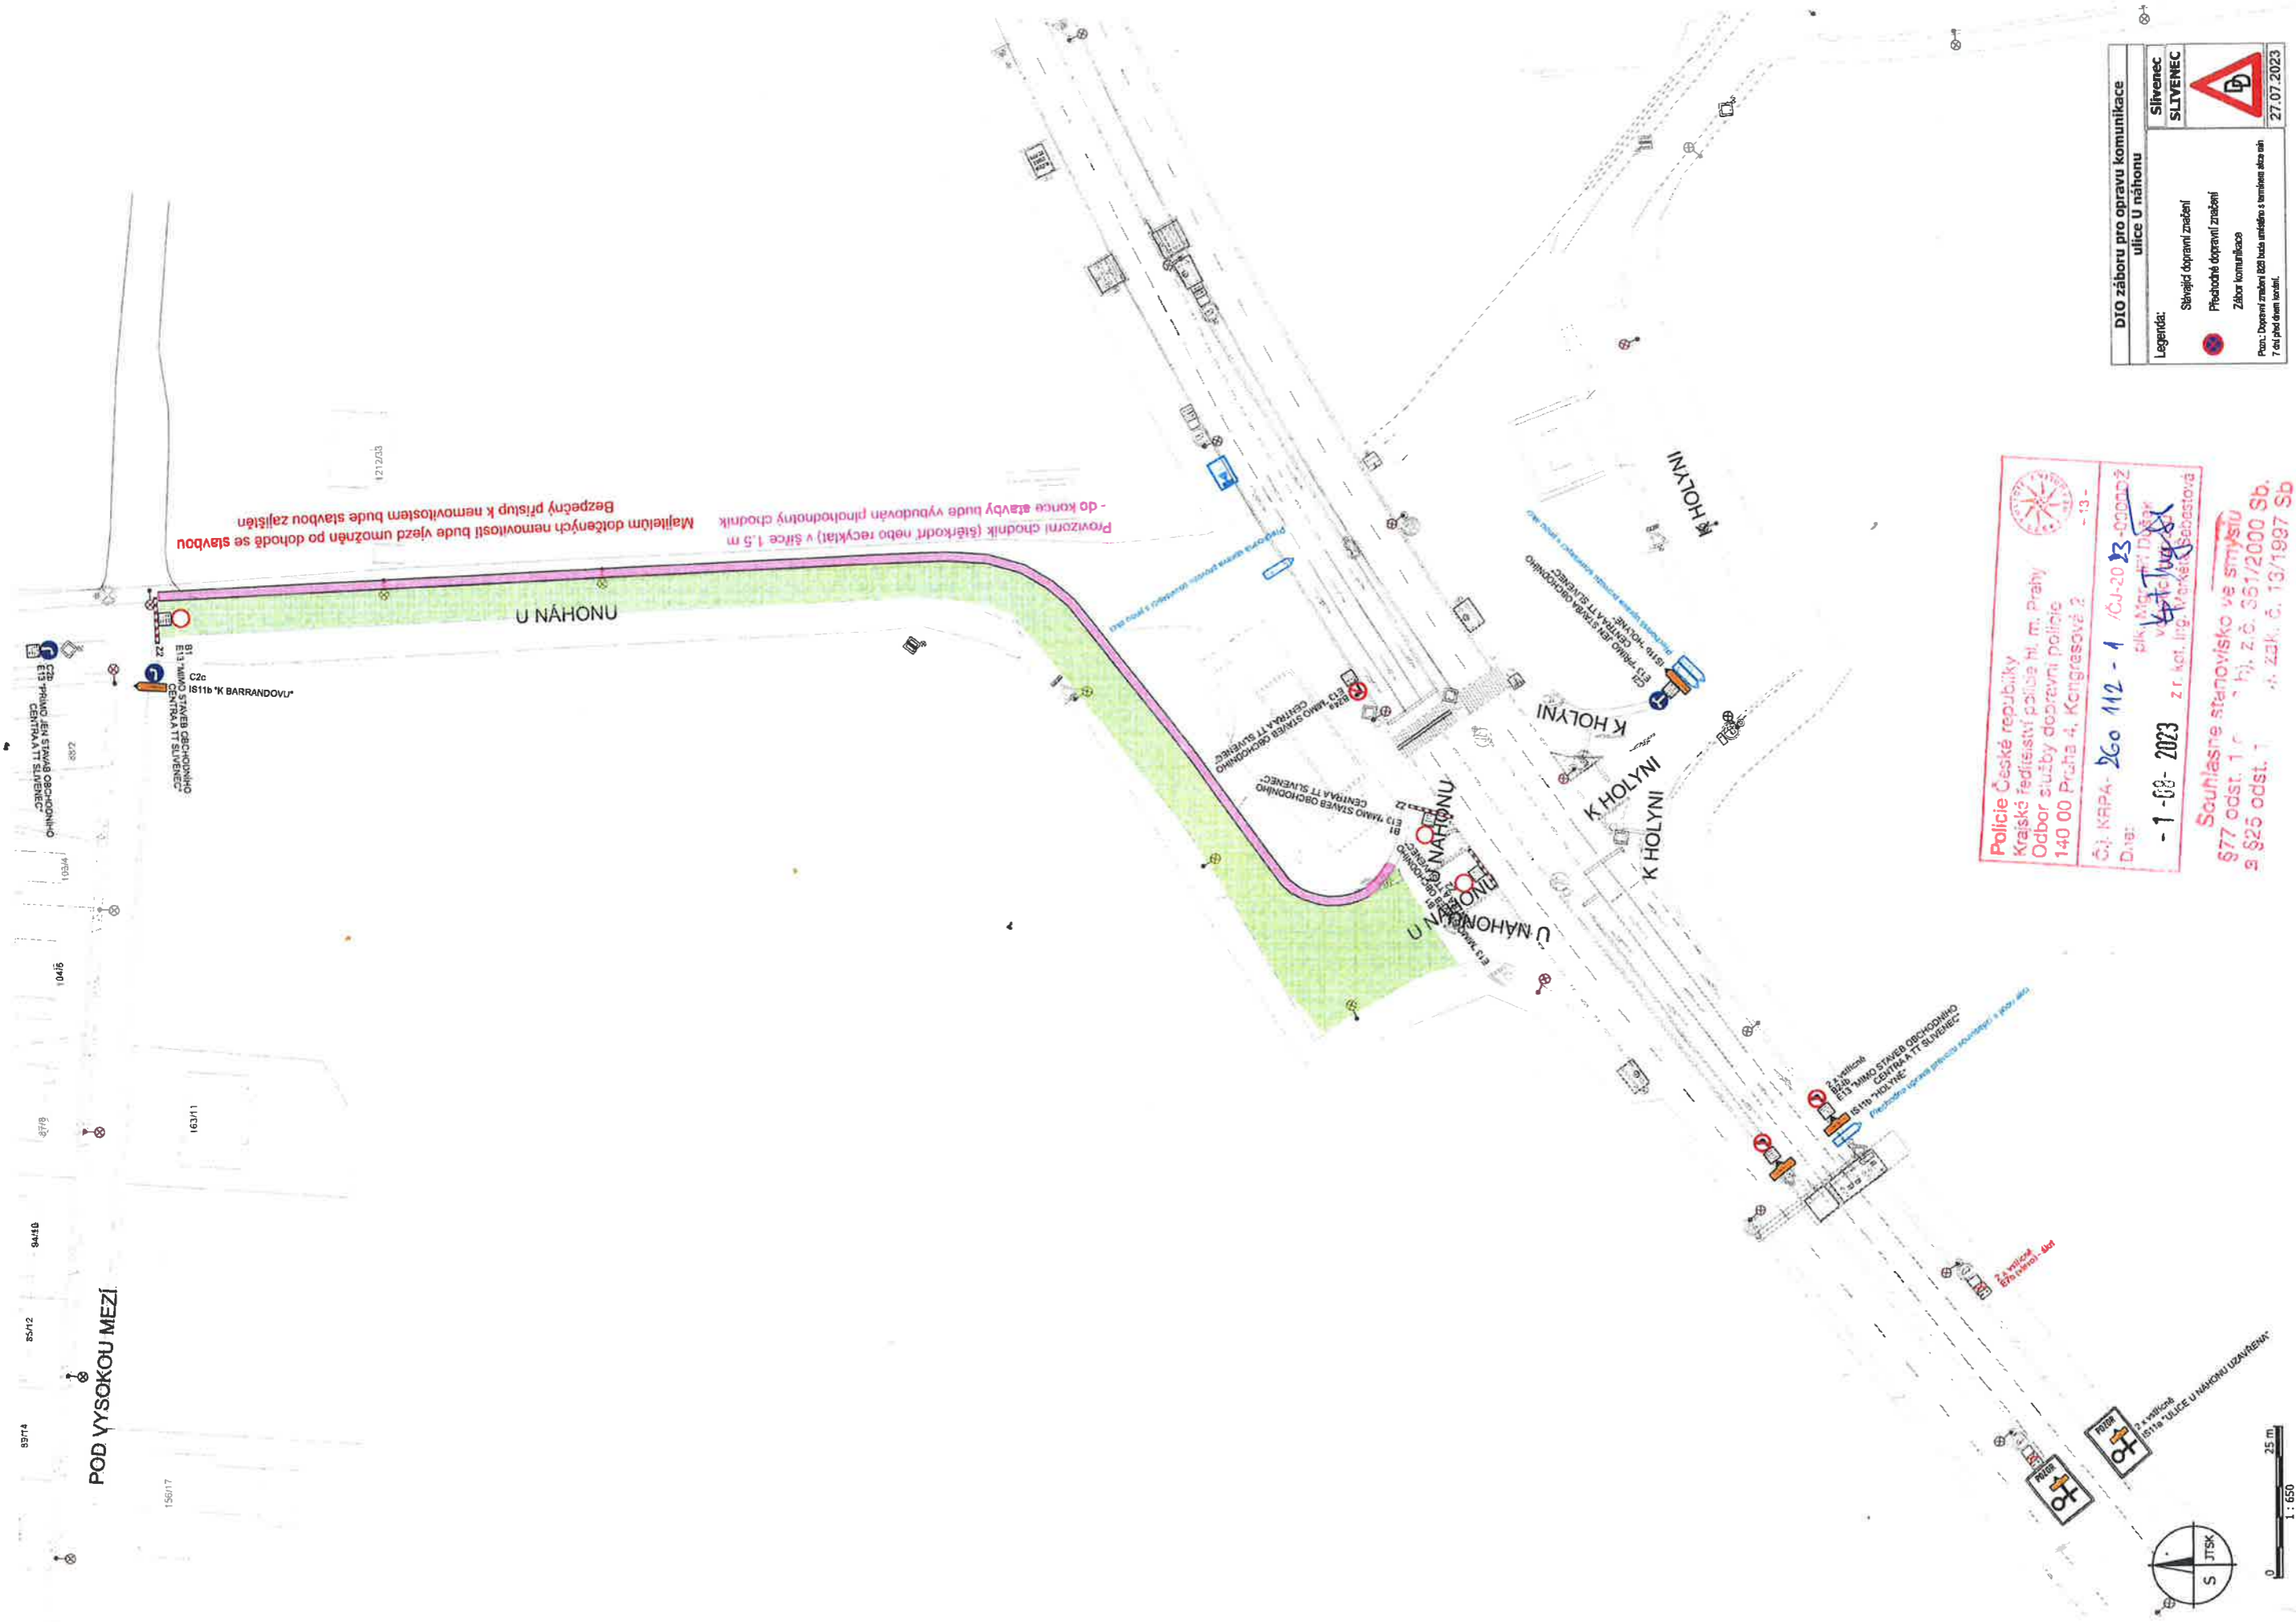

Policie České republiky
 Krajské ředitelství policie hl. m. Prahy
 Odbor služby dopravní policie
 140 00 Praha 4, Kongresové 2
 - 13 -
 Č.j. KAPPA-260 112-1 /CU-2023-000002
 Dne: 1. 08. 2023
 z r. kol. řig. Městské sebestavě
 Souhlasné stanovisko ve smyslu
 § 77 odst. 1 r. j. z.č. 361/2000 Sb.
 a § 25 odst. 1 r. j. z.č. 13/1997 Sb.

DIO záboru pro opravu komunikace ulice U náhonu	
Legenda:	Sběvějíždě dopravní značení Předchozí dopravní značení Zábor komunikace
SLIVENEČ	 27.07.2023
Pozn.: Dopravní značení B20 bude umístěno s termínem akce až 7 dní před termínem.	