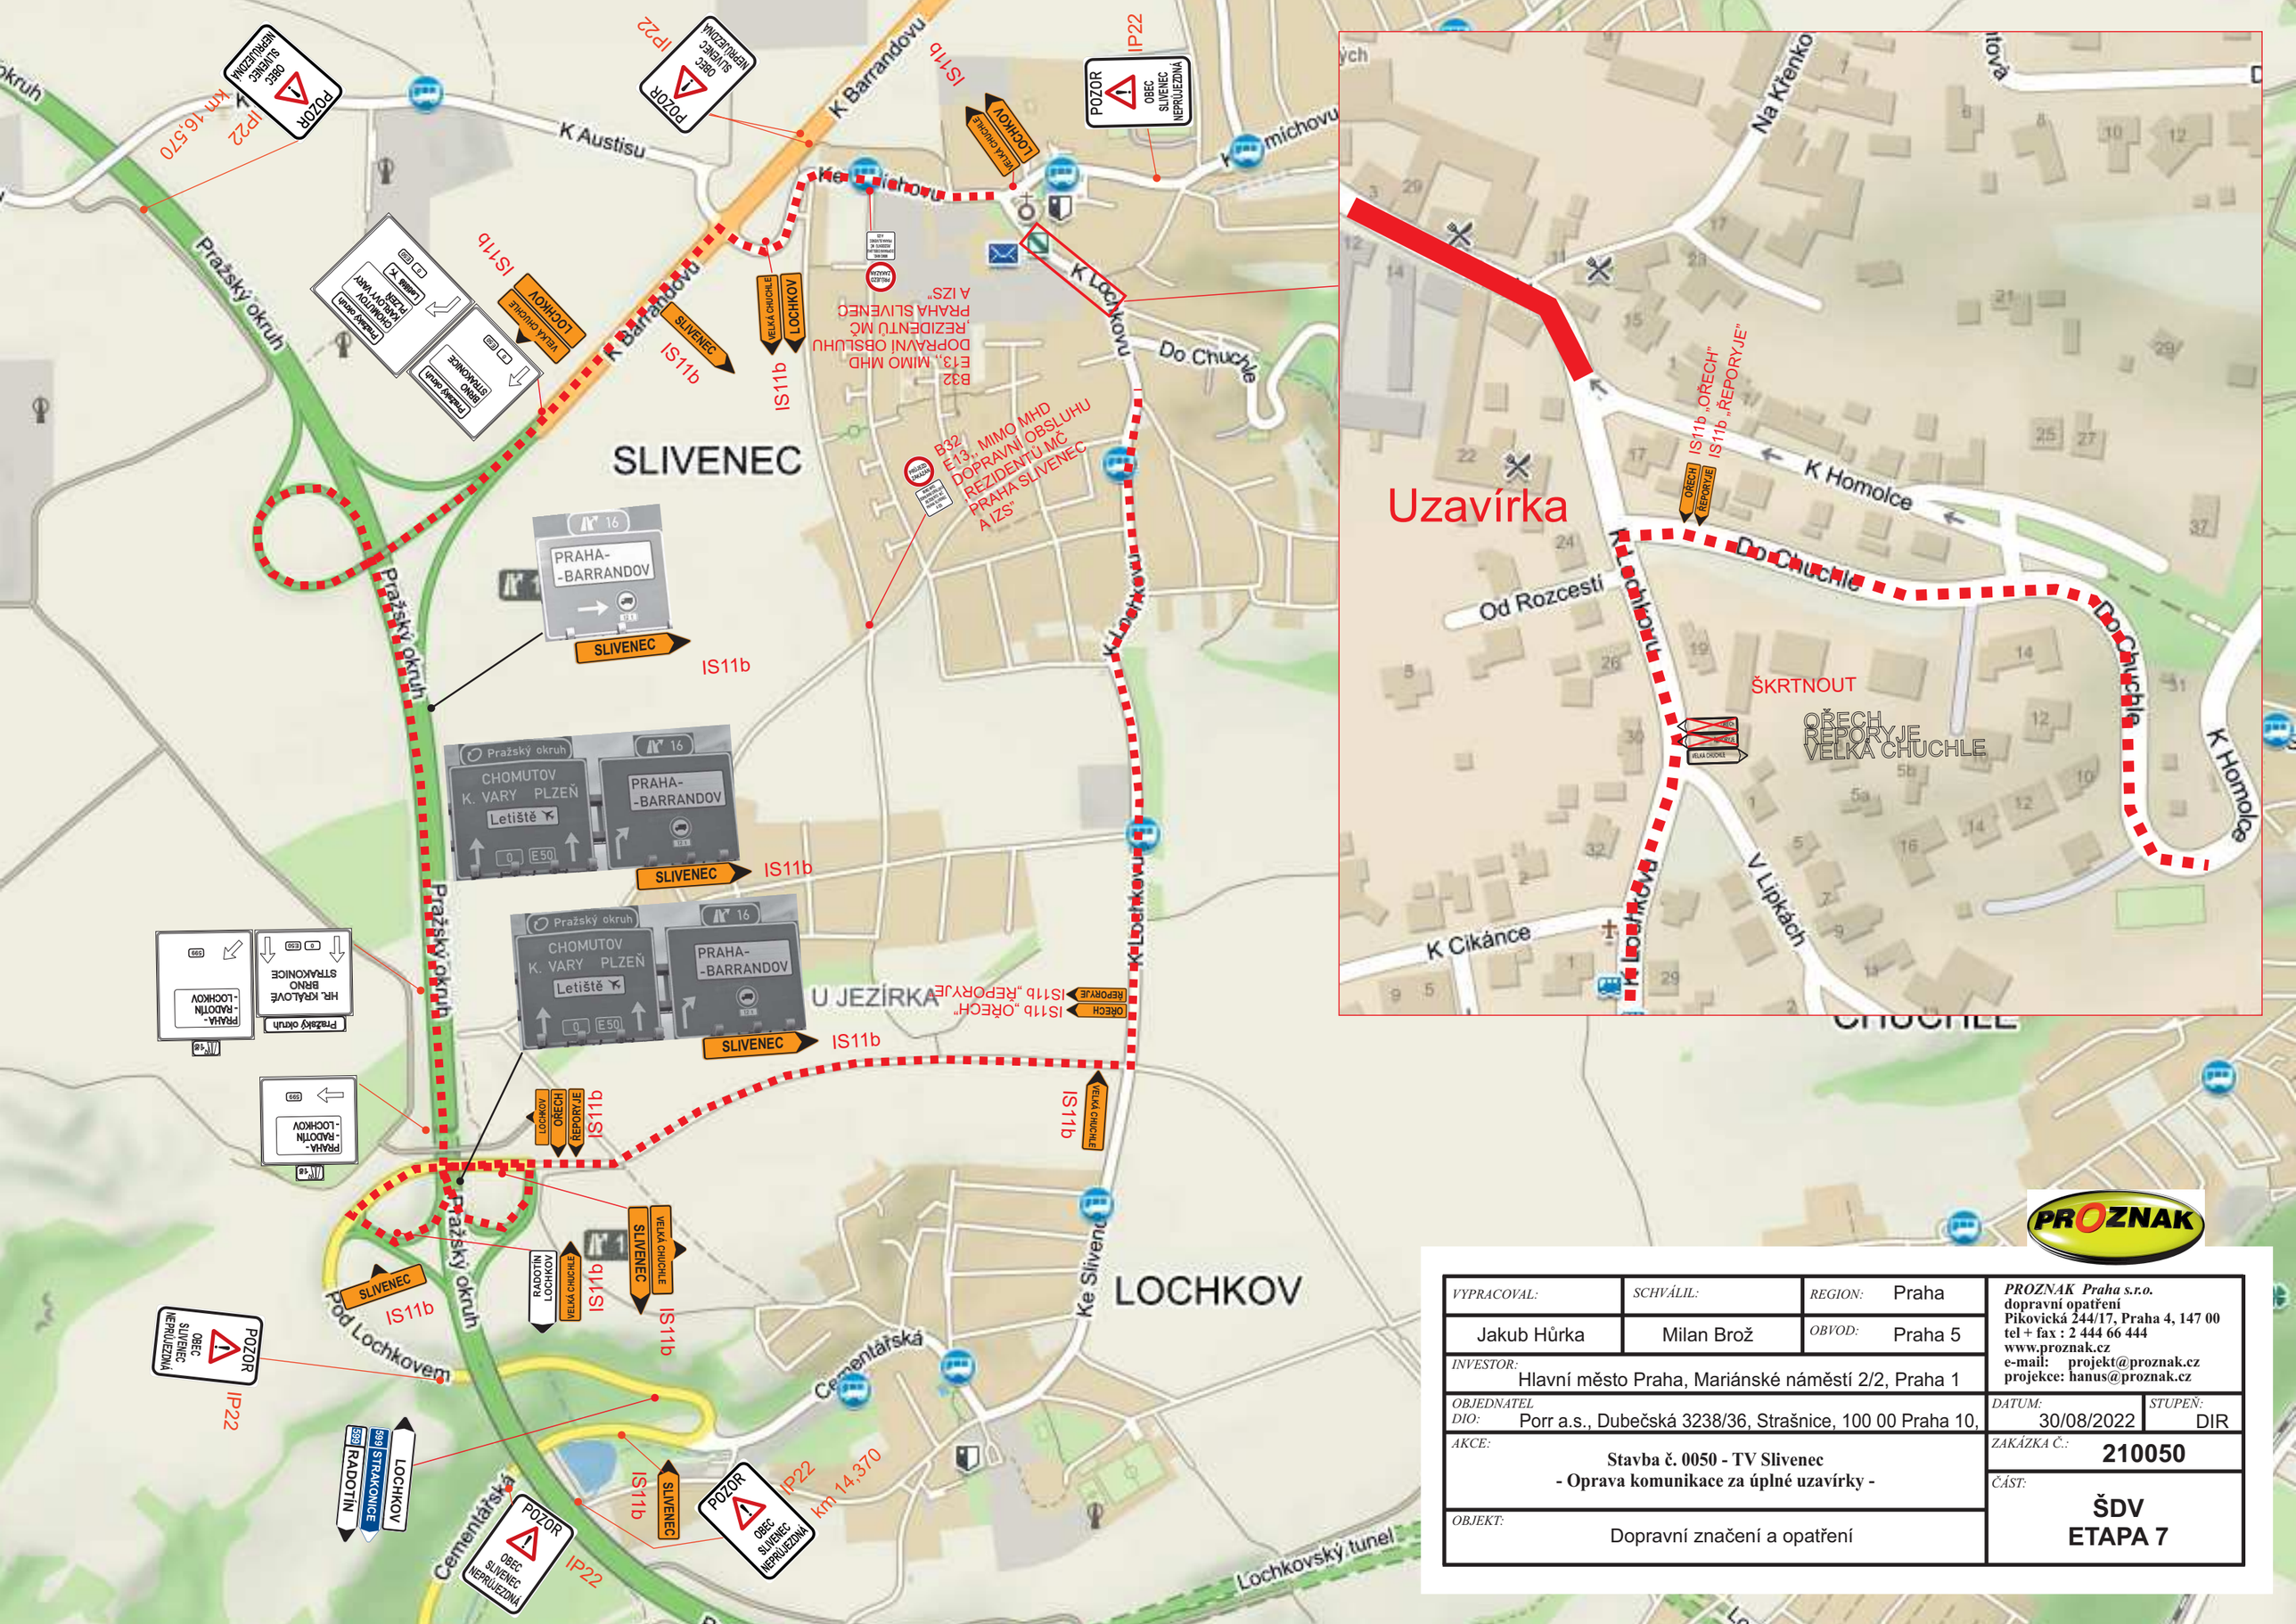

VYPRACOVAL:	*SCHVÁLIL:*	*REGION:* Praha	***PROZNAK Praha s.r.o.*** **dopravní opatření** **Pikovická 244/17, Praha 4, 147 00** **tel + fax : 2 444 66 444** **www.proznak.cz** **e-mail: projekt@proznak.cz** **projekce: hanus@proznak.cz**
Jakub Hůrka	Milan Brož	*OBVOD:* Praha 5	
INVESTOR: Hlavní město Praha, Mariánské náměstí 2/2, Praha 1			
OBJEDNATEL *DIO:* Porr a.s., Dubečská 3238/36, Strašnice, 100 00 Praha 10,		*DATUM:* 30/08/2022	*STUPEŇ:* DIR
AKCE: **Stavba č. 0050 - TV Slivenec** **- Oprava komunikace za úplné uzavírky -**		*ZAKÁZKA Č.:* **210050**	
OBJEKT: Dopravní značení a opatření		*ČÁST:* **ŠDV ETAPA 7**	