


Celková situace

Obchodní centrum, ul. U Náhonu, Praha - Holyně

Dopravní značení v době zimní přestávky - přejezd TT a náhradní trasa pro pěší

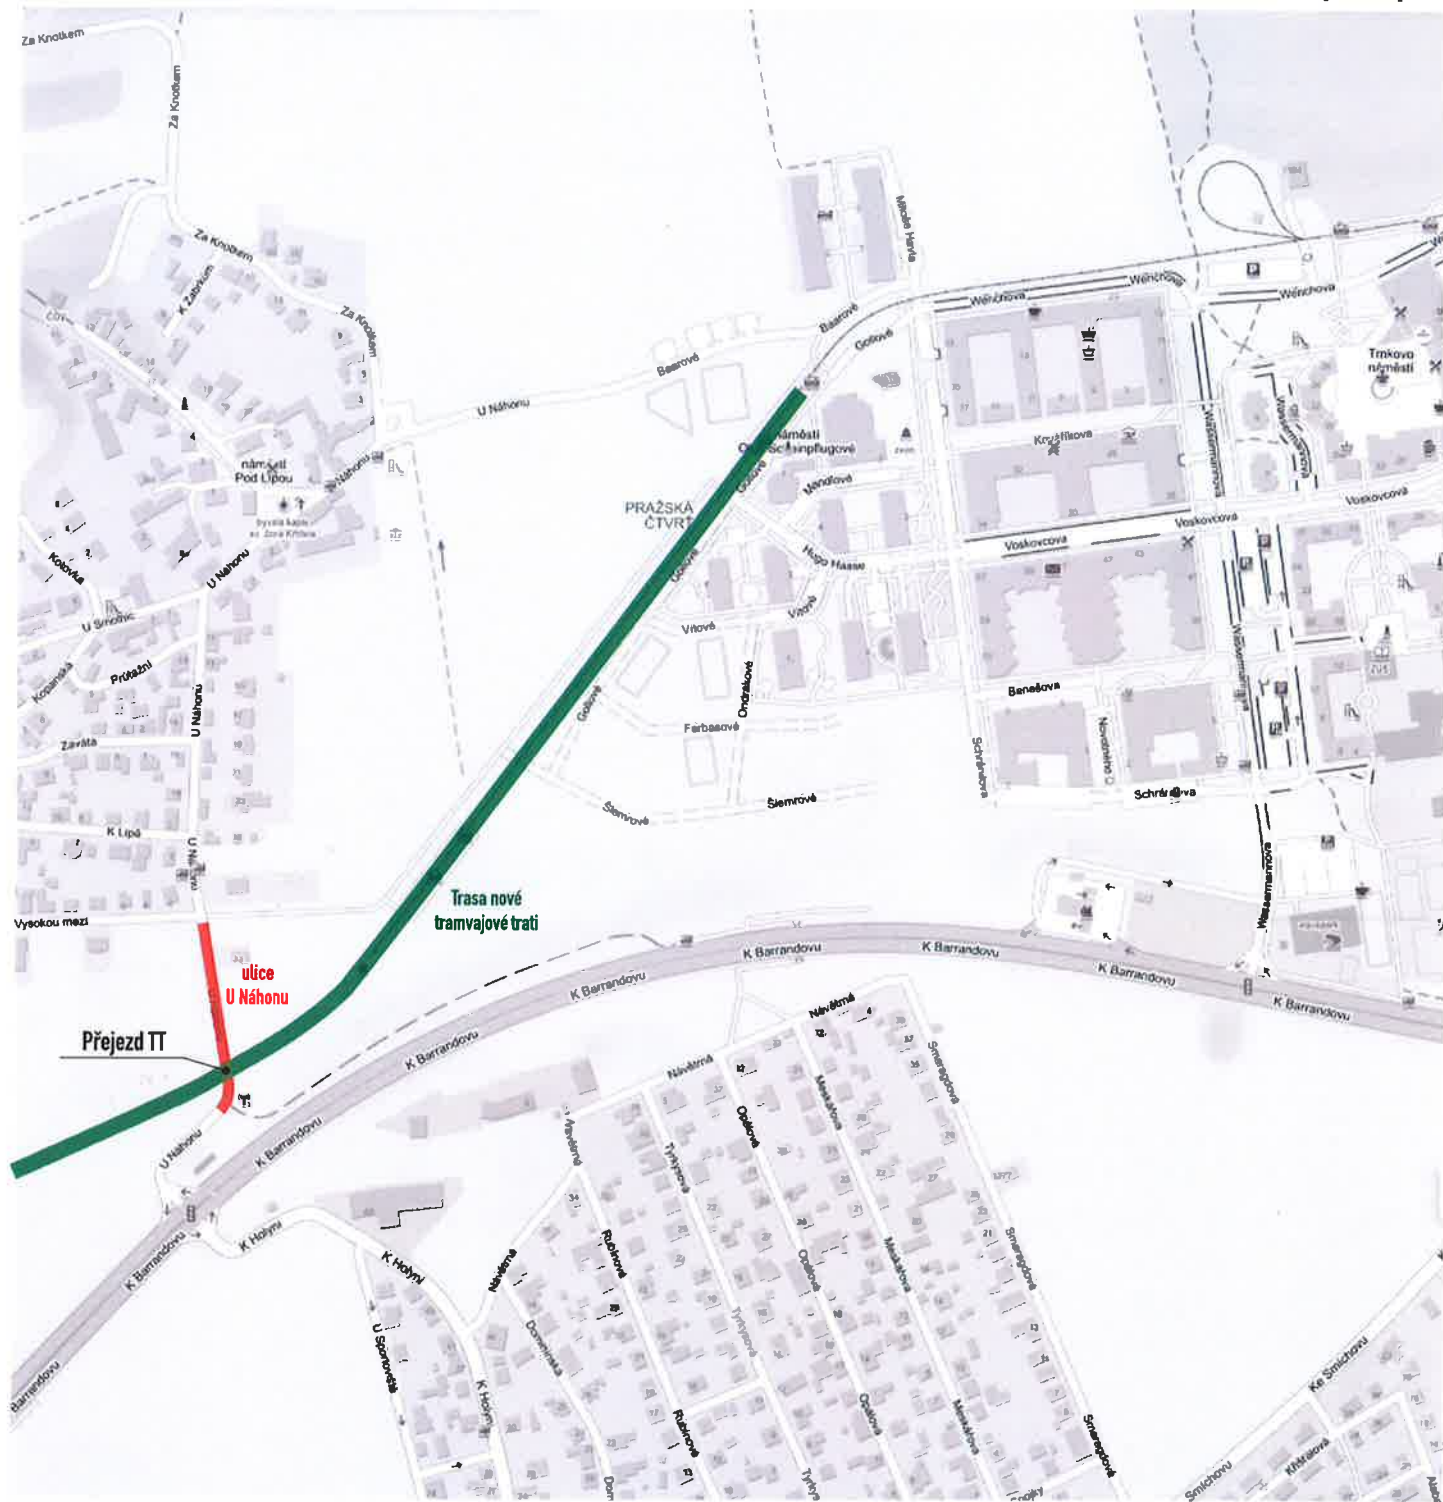

Policie České republiky
Krajské ředitelství policie hl. m. Prahy
Odbor služby dopravní policie
140 00 Praha 4, Kongresová 2



Č.j. KRPA- 380 737-1 /ČJ-20 23-0000DŽ

Dne: 20-11-2023

pik. Mgr. Jiří Dušek
vedoucí odboru
z r. kpt. Bc. Jan Faldigel

Souhlasné stanovisko ve smyslu
§77 odst. 1 c) a 2 b), z.č. 361/2000 Sb,
a §25 odst. 1 a 6 c), zak. č. 13/1997 Sb,

Dopravně inženýrské opatření - DIO

Obchodní centrum, ul. U Náhonu, Praha - Holyně

Dopravní značení v době zimní přestávky - přejezd TT a náhradní trasa pro pěší

