
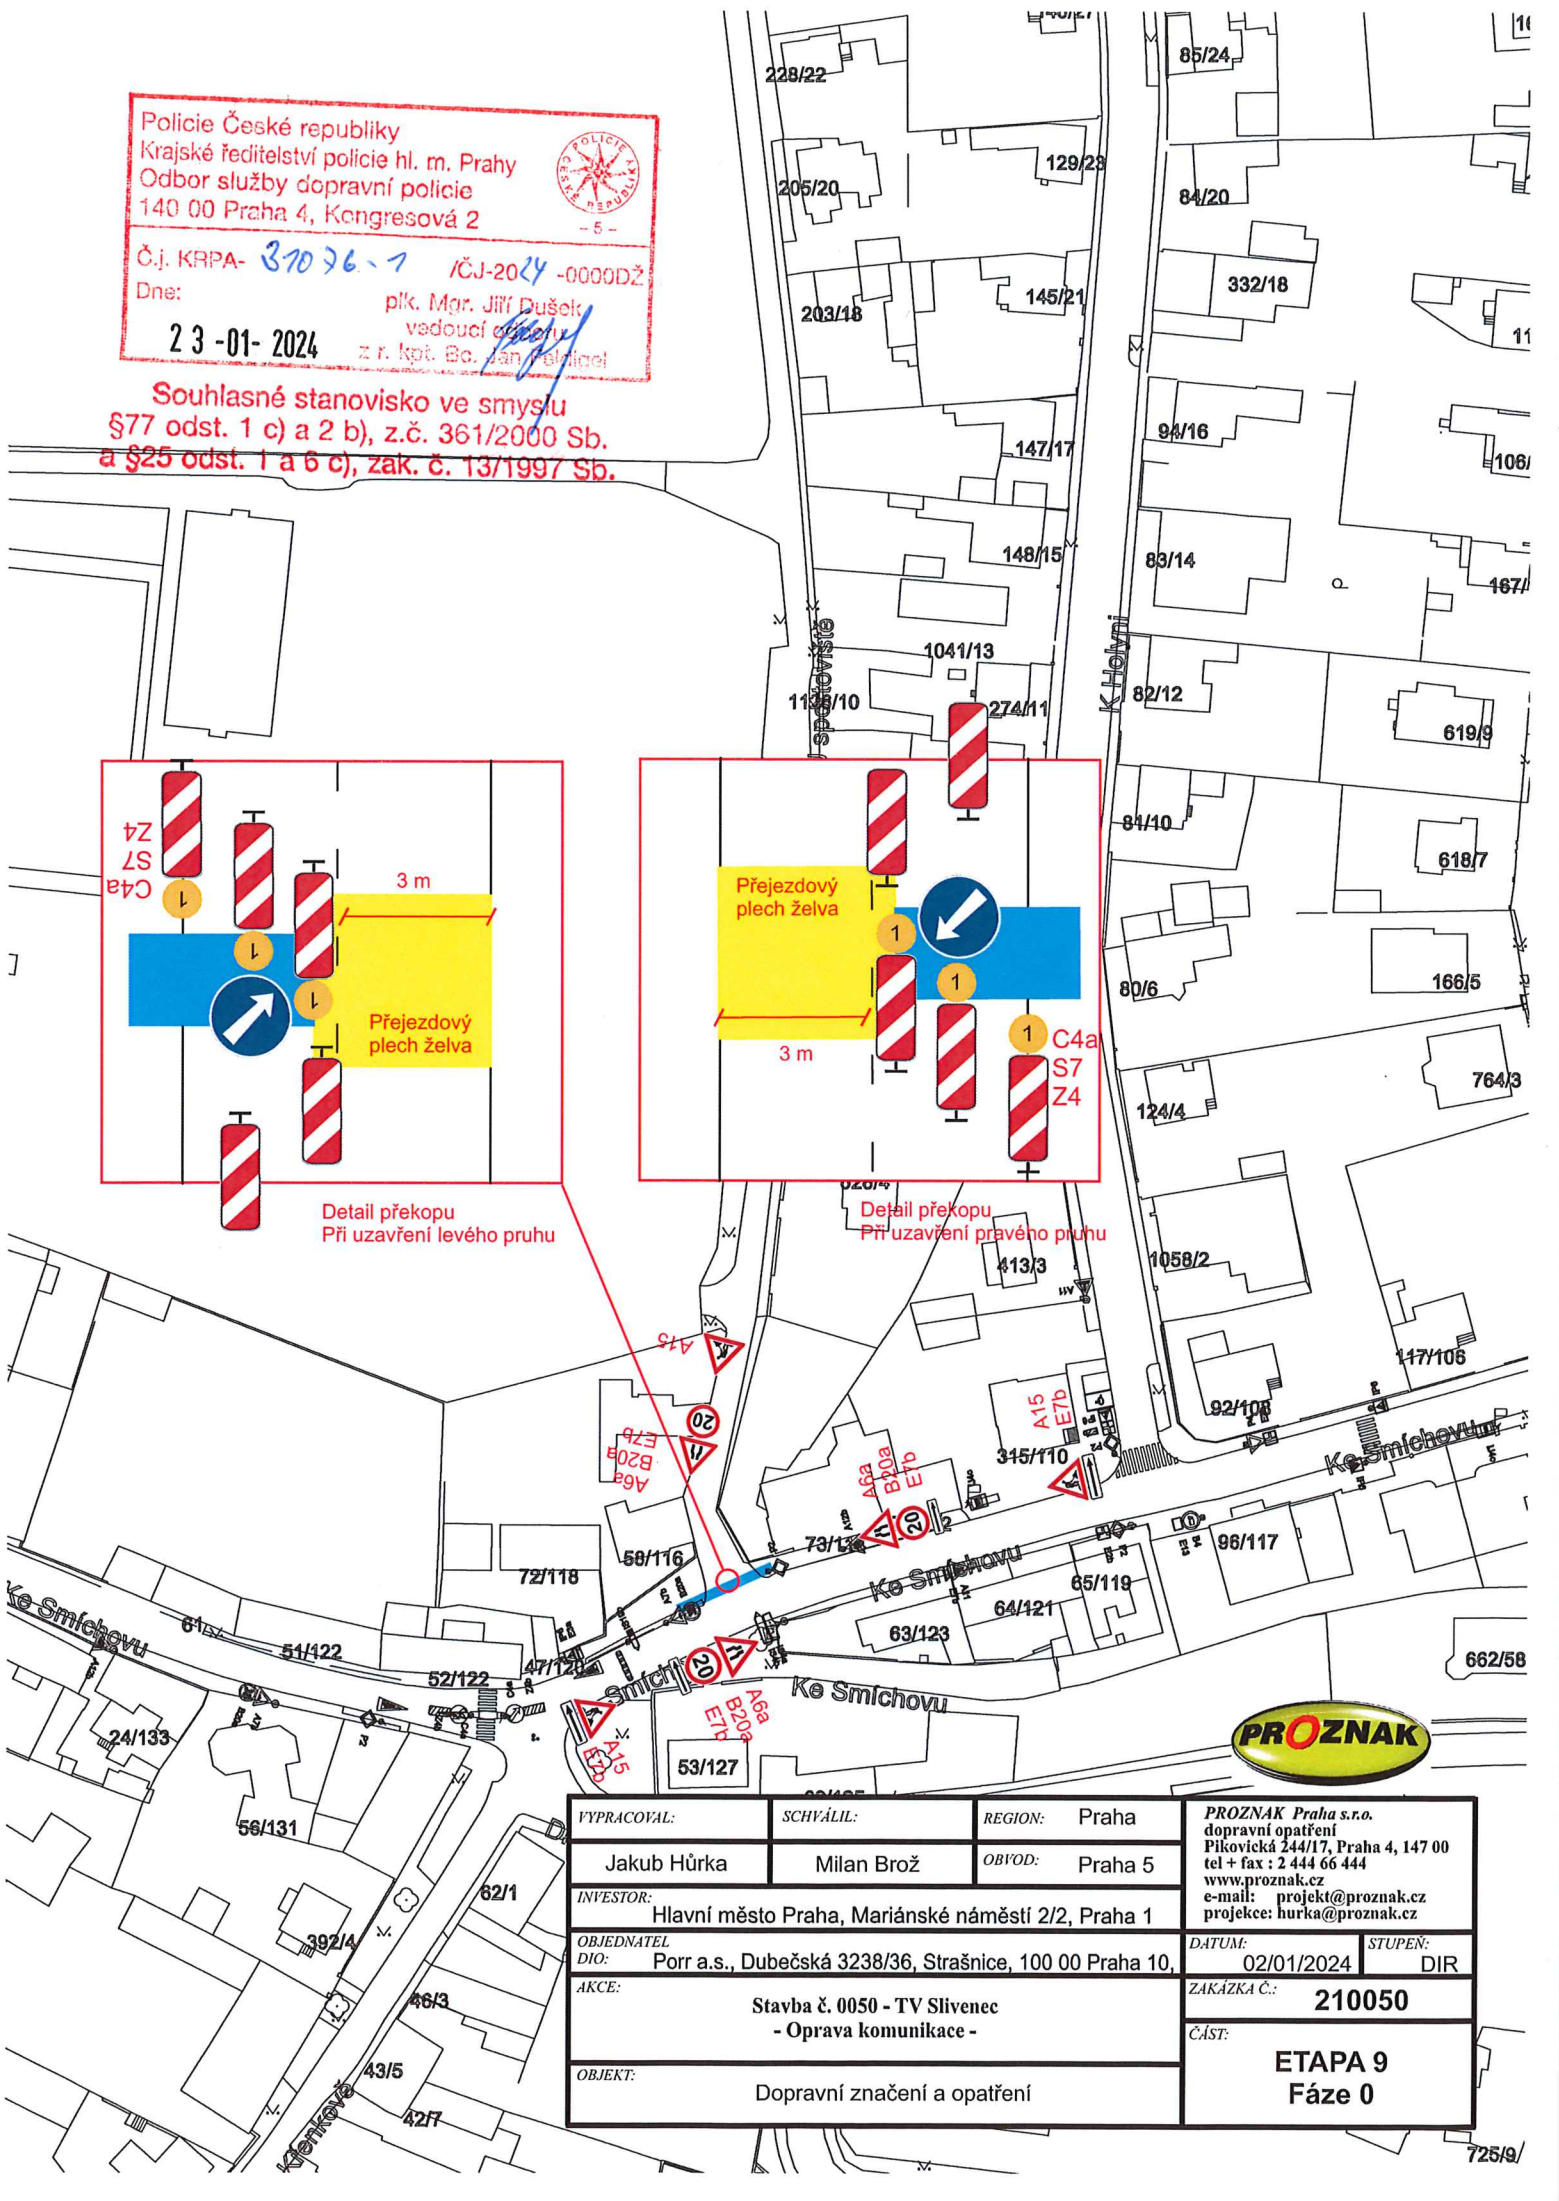
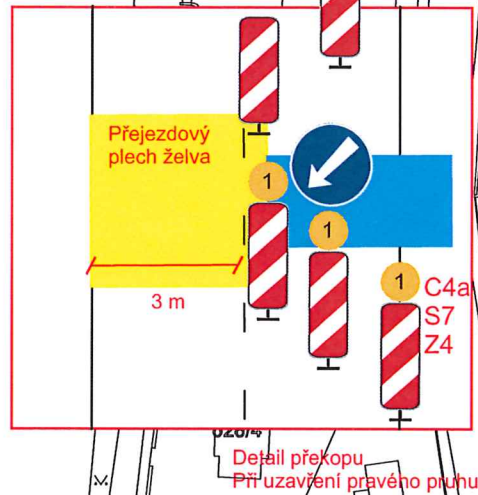


Policie České republiky
 Krajské ředitelství policie hl. m. Prahy
 Odbor služby dopravní policie
 140 00 Praha 4, Kongresová 2
 - 5 -
 Č.j. KRPA- 37036-7 /ČJ-2024 -0000DŽ
 Dne: 23-01-2024
 plk. Mgr. Jiří Dušek
 vedoucí oddělení
 z r. kol. Bc. Jan Felcman

Souhlasné stanovisko ve smyslu
 §77 odst. 1 c) a 2 b), z.č. 361/2000 Sb.
 a §25 odst. 1 a 6 c), zak. č. 13/1997 Sb.

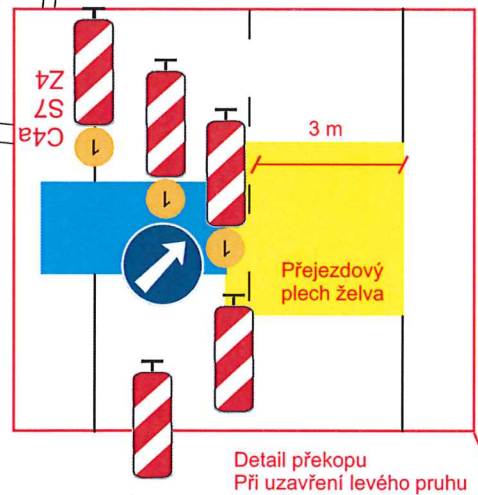

VYPRACOVAL:	SCHVÁLIL:	REGION:	Praha	PROZNAK Praha s.r.o. dopravní opatření Pikovická 244/17, Praha 4, 147 00 tel + fax : 2 444 66 444 www.proznak.cz e-mail: projekt@proznak.cz projekce: hurka@proznak.cz			
Jakub Hůrka	Milan Brož	OBVOD:	Praha 5				
INVESTOR:	Hlavní město Praha, Mariánské náměstí 2/2, Praha 1			DATUM:	02/01/2024	STUPEŇ:	DIR
OBJEDNATEL	Porr a.s., Dubečská 3238/36, Strašnice, 100 00 Praha 10,			ZAKÁZKA Č.:	210050		
AKCE:	Stavba č. 0050 - TV Slivenec - Oprava komunikace -			ČÁST:	ETAPA 9 Fáze 0		
OBJEKT:	Dopravní značení a opatření						