



Policie České republiky
 Krajské ředitelství policie hl. m. Prahy
 Odbor služby dopravní policie
 140 00 Praha 4, Kongresová 2

Č.j. KRPA- 121628 - 1 / ČJ-2024-0060DŽ
 Dne: 11-04-2024
 pik. Mgr. Jiří Dušek
 vedoucí odboru
 z r. kpt. Bc. Jan Feldegel

Souhlasné stanovisko ve smyslu
 §77 odst. 1 c) a 2 b), z.č. 361/2000 Sb.
 a §25 odst. 1 a 6 c), zak. č. 13/1997 Sb.

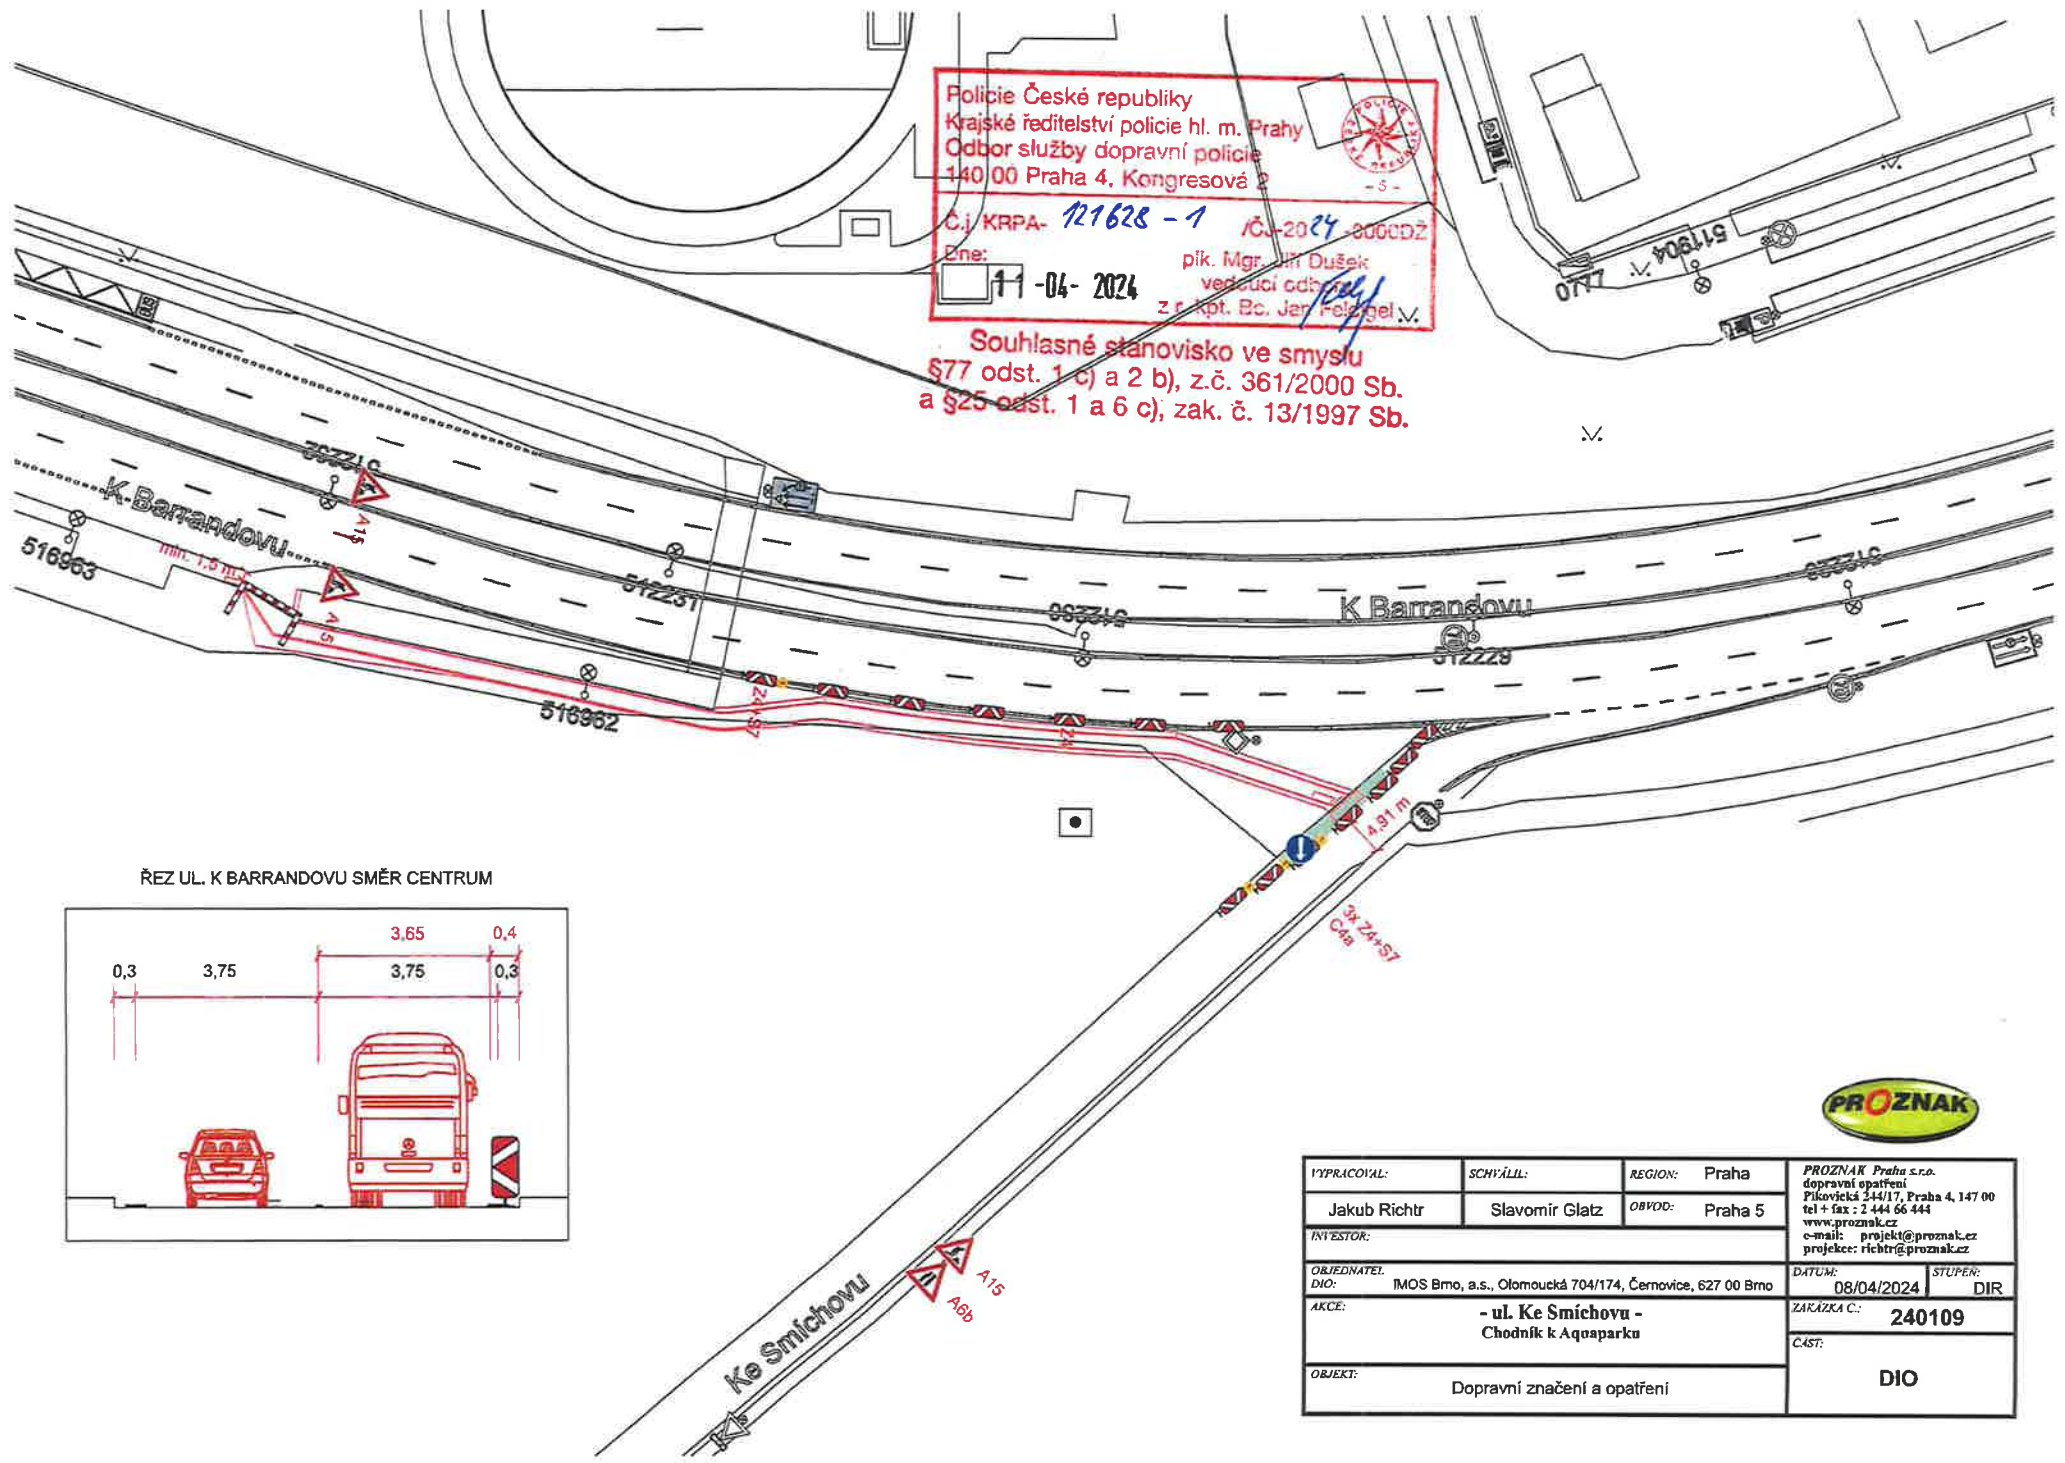

ŘEZ UL. K BARRANDOVU SMĚR CENTRUM

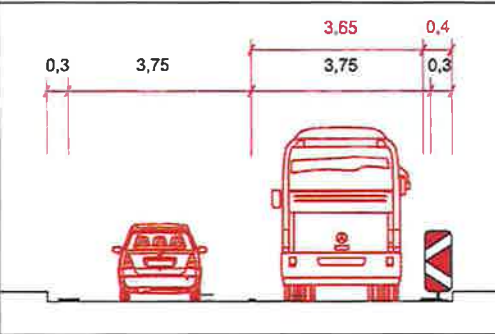

VYPRACOVAL: Jakub Richtř	SCHVÁLIL: Slavomir Glatz	REGION: Praha	PROZNAK Praha s.r.o. dopravní opatření Píkovická 344/17, Praha 4, 147 00 tel + fax: +2 444 66 444 www.proznak.cz e-mail: projekt@proznak.cz projekce: richtř@proznak.cz
INVESTOR: IMOS Brno, a.s., Olomoucká 704/174, Černovice, 627 00 Brno	OBVOD: Praha 5	DATUM: 08/04/2024	STUPEŇ: DIR
OBJEDNATEL: AKCE: - ul. Ke Smíchovu - Chodník k Aqaoparku	ZAKÁZKA C.: 240109	ČÁST: DIO	
OBJEKT: Dopravní značení a opatření			