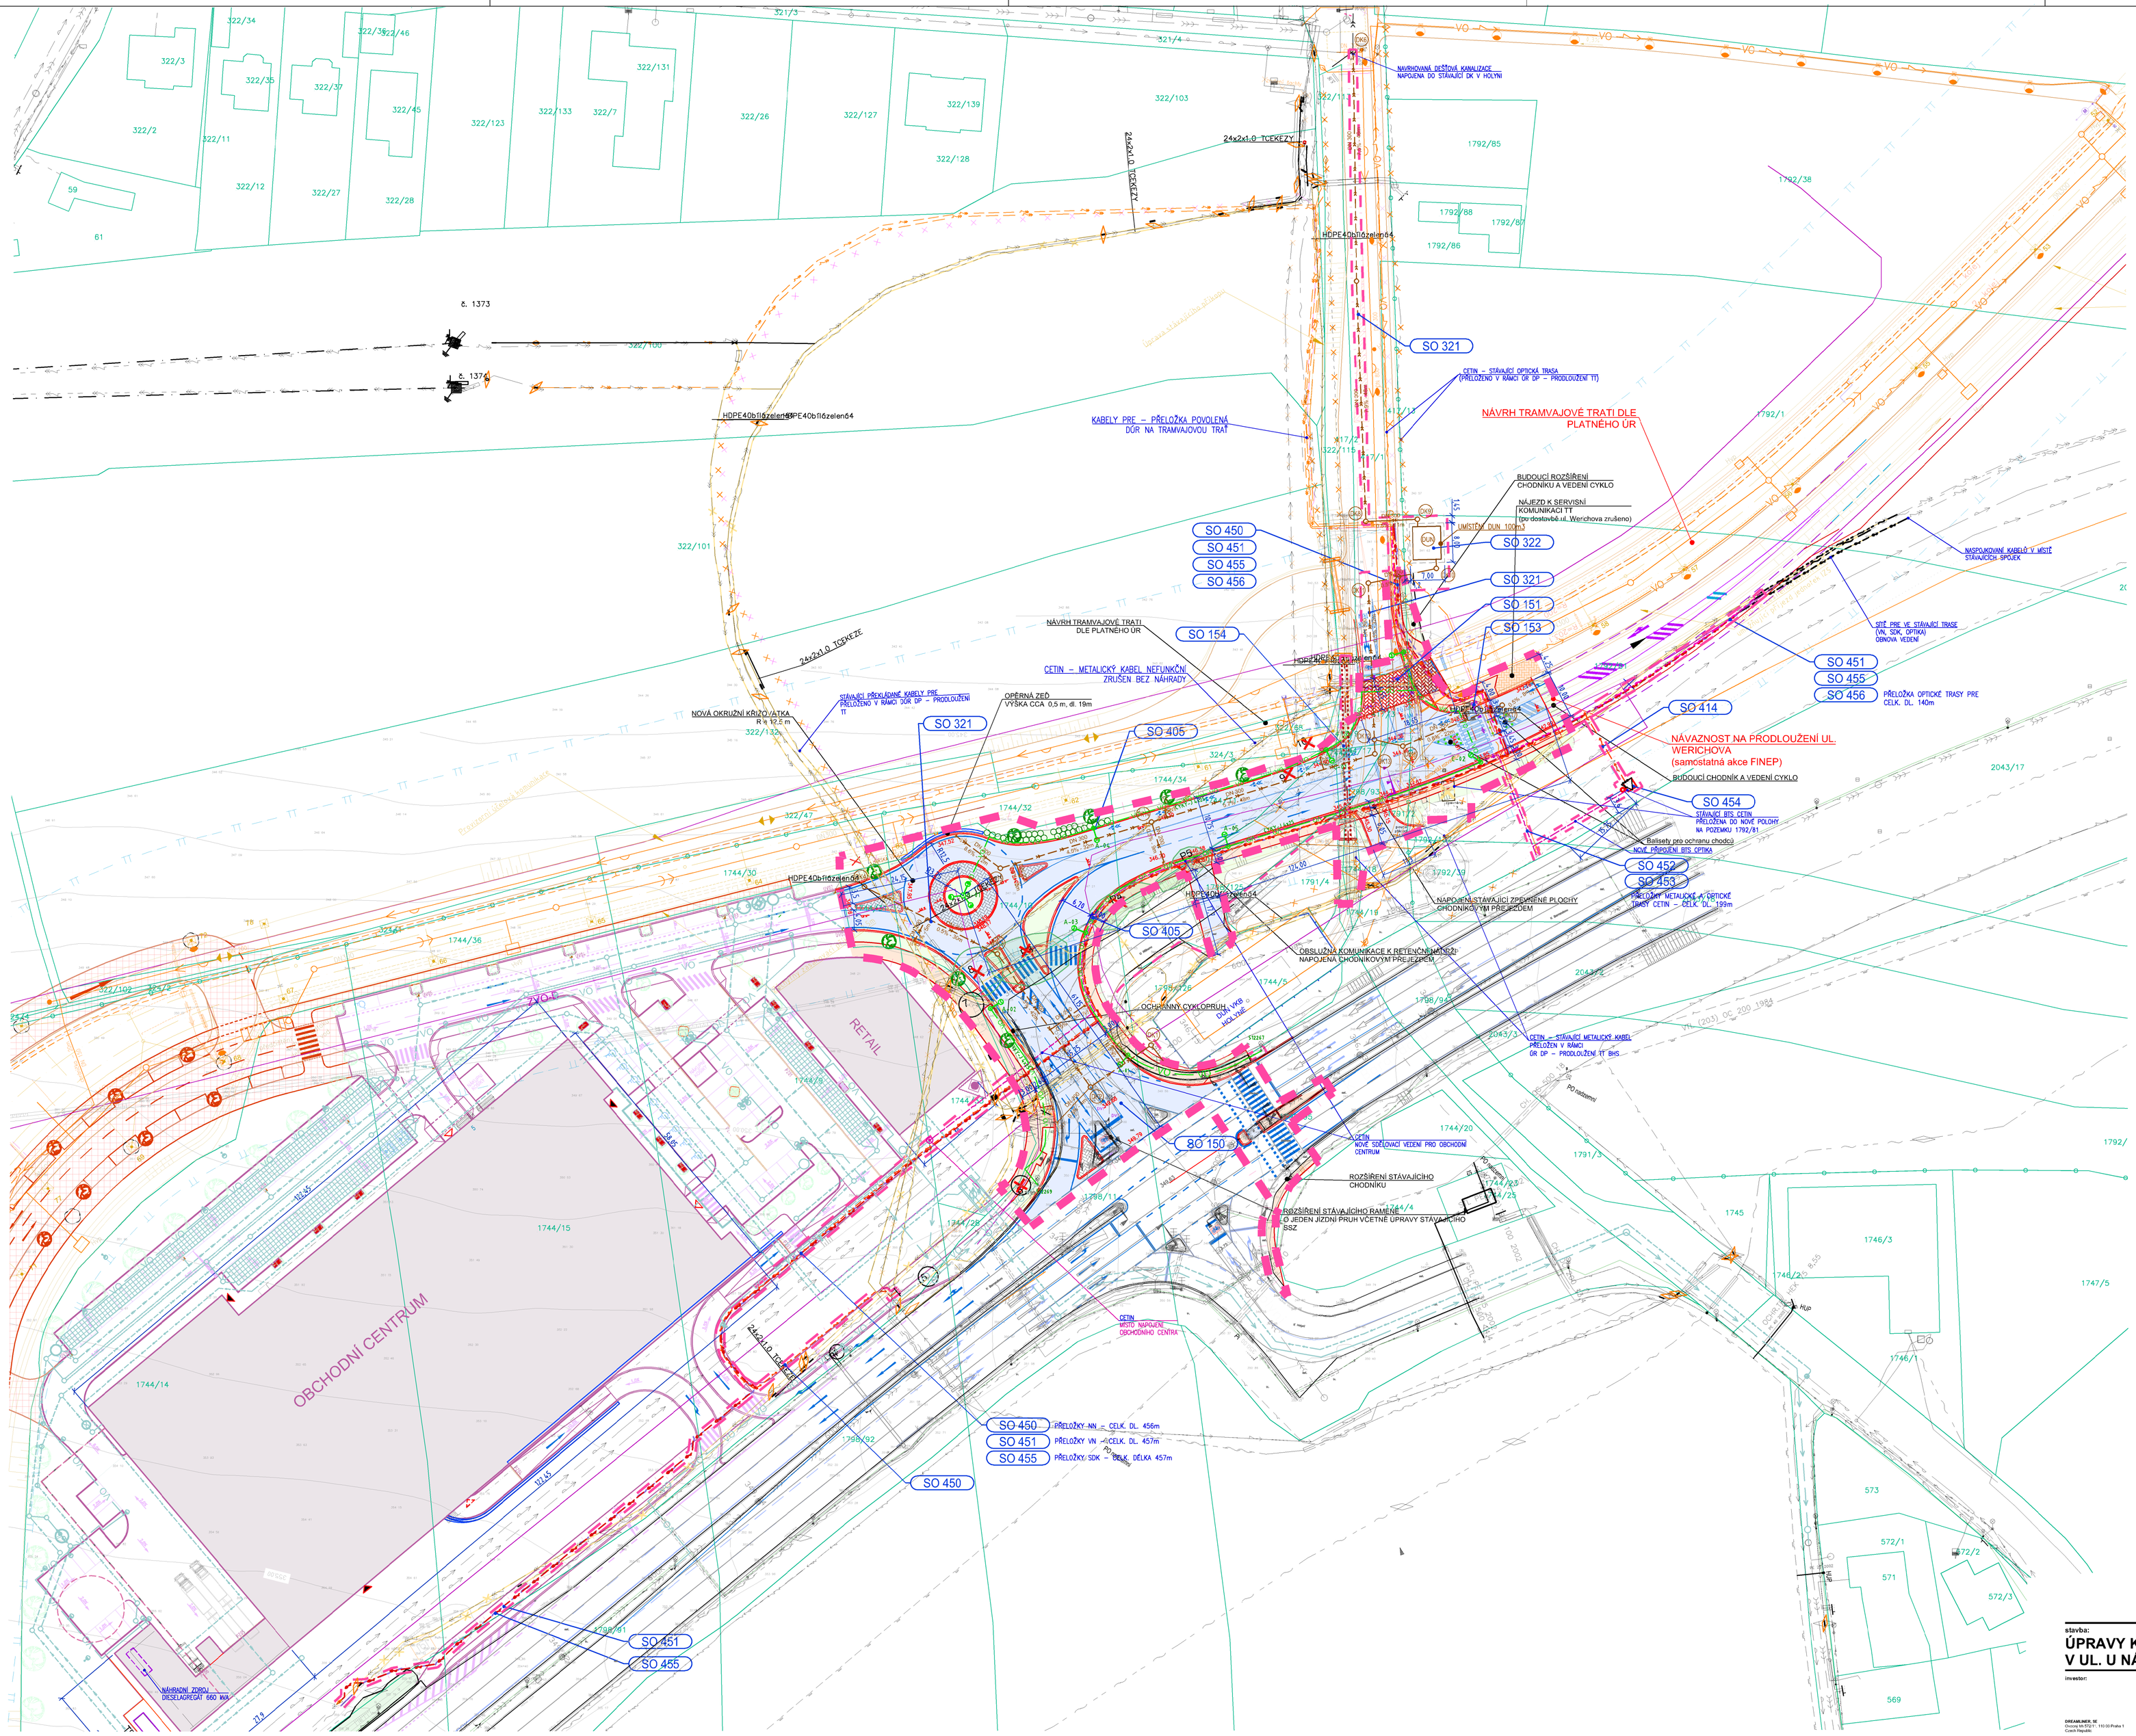

LEGENDA

- HRANICE DOTČENÉHO ÚZEMÍ (TRVALÉ ZÁBORY)
- HRANICE DOTČENÉHO ÚZEMÍ (DOČASNÉ ZÁBORY)
- HRANICE KATASTRU
- 329/1 KATASTRÁLNÍ ČÍSLO POZEMKU

POZEMKY DOTČENÉ

SUMENEC [750590]: 1744/3, 1744/5, 1744/9, 1744/10, 1744/11, 1744/14, 1744/15, 1744/17, 1744/18, 1744/19, 1744/30, 1744/31, 1744/32, 1744/33, 1744/34, 1791/2, 1791/4, 1798/2, 1798/11, 1798/91, 1798/93, 1798/95, 1798/125, 1798/126

HOLYNĚ [750573]: 417/1, 417/2, 417/3, 417/9,

HLUBOČEPY [728837]: 1792/39, 1792/81

POZEMKY SOUSEDNÍ

HOLYNĚ [750573]: 16, 17, 18, 19, 20, 21/1, 21/2, 320/1, 321/1, 321/4, 322/47, 322/68, 322/100, 322/101, 322/102, 322/103, 322/113, 322/115, 322/132, 324/1, 324/2, 324/3, 417/8, 417/13

SUMENEC [750590]: 1744/1, 1744/2, 1744/4, 1744/6, 1744/7, 1744/8, 1744/12, 1744/13, 1744/20, 1744/23, 1744/25, 1744/28, 1744/29, 1744/35, 1744/36, 1791/3, 1798/4, 1798/92, 1798/94

HLUBOČEPY [728837]: 1792/1, 1792/34, 1792/38, 1792/65, 1792/66, 1792/85, 1792/86, 1792/87, 1792/88, 1792/155, 1792/157, 2043/2, 2043/3, 2043/10, 2043/17, 2043/18, 2043/19

LEGENDA KOMUNIKACÍ

- VOZOVKY
- PARKING
- CHODNÍKY
- HRANY KOMUNIKACÍ
- 348.00 VÝŠKY NÁVRH. KOMUNIKACÍ
- SKLONY KOMUNIKACÍ
- ODVOŇOVACÍ PRVKY
- OPĚRNÉ STĚNY

LEGENDA ZELENĚ

- NAVRHOVANÁ ZELEŇ – TRÁVNÍKY
- NAVRHOVANÉ STROMY
- KEŘE STŘEDNÍ
- KEŘE NÍZKÉ A PLAZIVÉ
- STÁVAJÍCÍ STROM URČENÝ KE KÁCENÍ S INVENTÁRNÍM ČÍSLEM DLE DENDR. PRŮZKUMU (NUTNÁ ŽÁDOST O POVOLENÍ KE KÁCENÍ)
- STÁVAJÍCÍ STROM URČENÝ KE KÁCENÍ S INVENTÁRNÍM ČÍSLEM DLE DENDR. PRŮZKUMU (BEZ NUTNOSTI POVOLENÍ KÁCENÍ)
- STÁVAJÍCÍ POROSTY URČENÉ KE KÁCENÍ S INVENTÁRNÍM ČÍSLEM DLE DENDR. PRŮZKUMU (NUTNÁ ŽÁDOST O POVOLENÍ KE KÁCENÍ)

LEGENDA SÍTÍ

NAVRHOVANÉ
- KANALIZACE DEŠŤOVÁ
- SILNOPROUD – NN KABELY
- SILNOPROUD – VN KABELY
- VEŘEJNÉ OSVĚTLENÍ
- SDĚLOVACÍ KABELY

RUŠENÉ / PŘEKLÁDANÉ SÍTĚ
- SÍŤ KE ZRUŠENÍ NEBO PŘELOŽENÍ

STÁVAJÍCÍ
- KANALIZACE
- VODOVOD
- PLYNOVOD
- TEPLOVOD / HORKOVOD
- NN
- VN
- VO
- SLABOPROUD
- KOLEKTOR / KABELOVOD

NAVAZUJÍCÍ ZÁMĚR "OBCHODNÍ CENTRUM SLIVENEC" (ŘEŠENO SAMOSTATNÝM DÚR)
- STAVEBNÍ OBJEKTY
- LINIE KOMUNIKACÍ
- INŽENÝRSKÉ SÍTĚ

NAVAZUJÍCÍ ZÁMĚR PRODLOUŽENÍ TRAMVAJOVÉ TRATI BARRANDOV - SLIVENEC - HOLYNĚ (NA ZÁMĚR VYDÁNO PRAVOMOCNÉ ÚŘ)
- HRANICE ŘEŠENÉHO ÚZEMÍ
- LINIE KOMUNIKACÍ TRAMVAJOVÉ TRATI BARRANDOV–SLIVENEC–HOLYNĚ
- OBECNÉ INŽENÝRSKÉ SÍTĚ

POZN.:
LINIE NAVRHOVANÉ STAVBY TRAMVAJOVÉ TRATI BARRANDOV – HOLYNĚ A TRASY INŽ. SÍTÍ PŘEBRÁNY Z VYDANÉHO ÚŘ

OBJEKTOVÁ SKLADBA

100 DOPRAVNÍ OBJEKTY
- SO 101 KOMUNIKACE PRO PĚŠÍ VEŘEJNÉ
- SO 102 ÚPRAVY KOMUNIKACE U NÁHONU
- SO 103 PŘEJEZD TRAMVAJE
- SO 150 ÚPRAVA SSZ KŘIŽOVATKY K BARRANDOVU x U NÁHONU
- SO 154 SSZ KŘIŽOVATKY U NÁHONU X WERICHOVA
- SO 321 PROPUSTEK POD KOMUNIKACÍ

300 VODOHOSPODÁŘSKÉ OBJEKTY
- SO 301 ODVODNĚNÍ VEŘEJNÉ KOMUNIKACE
- SO 302 NOVÁ DUN

400 SILNOPROUDÉ A SDĚLOVACÍ OBJEKTY
- SO 401 VEŘEJNÉ OSVĚTLENÍ

PŘELOŽKY
- SO 450 PŘELOŽKY KABELŮ NN (PRE)
- SO 451 PŘELOŽKY KABELŮ VN (PRE)
- SO 452 PŘELOŽKA SDĚLOVACÍCH OPTICKÝCH KABELŮ (ČETIN)
- SO 453 PŘELOŽKA SDĚLOVACÍCH METALICKÝCH KABELŮ (ČETIN)
- SO 454 PŘELOŽKA BTS (ČETIN)
- SO 455 PŘELOŽKA SDĚLOVACÍHO KABELU (PRE)
- SO 456 PŘELOŽKA OPTICKÉHO KABELU (PRE)

800 OBJEKTY ÚPRAVY ÚZEMÍ
- SO 801 HTÚ
- SO 802 SADOVÉ ÚPRAVY

R.03	25.11.2019	AKTUALIZACE KATASTRÁLNÍ MAPY
R.01	11.5.2019	ÚPRAVA DOPRAVNÍ ŘEŠENÍ AREÁLOVÝCH KOMUNIKACÍ

stavba:
ÚPRAVY KOMUNIKACÍ V UL. U NÁHONU

investor:

generální projektant: AED

profese: AED

DREAMLINER, SE
Ovocný trh 572/7, 110 00 Praha 1
Czech Republic

AED project, a. s.
Pod Hádkami 1029 / 2A, 155 00 Praha 5
tel.: +420 251 551 111
e-mail: aed@aedproject.cz

AED project, a. s.
Pod Hádkami 1029 / 2A, 155 00 Praha 5
tel.: +420 251 551 111
e-mail: aed@aedproject.cz

stupeň dokumentace: DOKUMENTACE PRO ÚZEMNÍ ROZHODNUTÍ

vedení projektu:	Ing. Zbyněk Ransdorf
HIP:	Ing. Zbyněk Ransdorf
zodp. projektant části:	Petr Vinklar
vypracoval:	Petr Vinklar

část / profese:
SITUAČNÍ VÝKRESY

příloha:
KOORDINAČNÍ SITUAČNÍ VÝKRES

datum: 22.08.2018
formát: 15 x A4
měřítko: 1:500
zakázkové č.: 17-033_KAUF
čísl. příl.: C.3/R.02