





SEZNAM PROVIZORNÍCH SVISLÝCH DOPRAVNÍCH ZNAČEK

- C4  A15 
- Z2  Z4c 





Č.j. KRAJ-135207-1
Dne: 25-04-2022

12.04.2022
vedoucí oddělení
z. r. kol. B. Lukáš Hřivánek

ZODP. PROJEKTANT MARTIN BARTIK	VYPRACOVAL MARTIN BARTIK	KRESLIL MARTIN BARTIK	KONTROLOVAL MARTIN BARTIK
PRÁVA PRAHA			
INVESTOR: MARTIN SKALA, K LOCHOVU 38/1, PRAHA 5			
MACE			
KOMUNIKACE A SÍŤ GRANÁTOVÁ PRAHA 5-SLIVENEC			
POZ. Č. 1167/2, 1167/6, 1167/17, 1167/12, 1697/1, KAT. ÚZ. SLIVENEC			
POZ. Č. 1376/1, KAT. ÚZ. SLIVENEC			
C.VÝK. 01			
OBSAH: SITUACE-DIO			

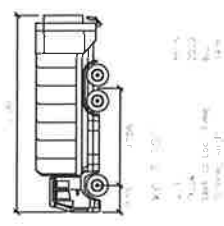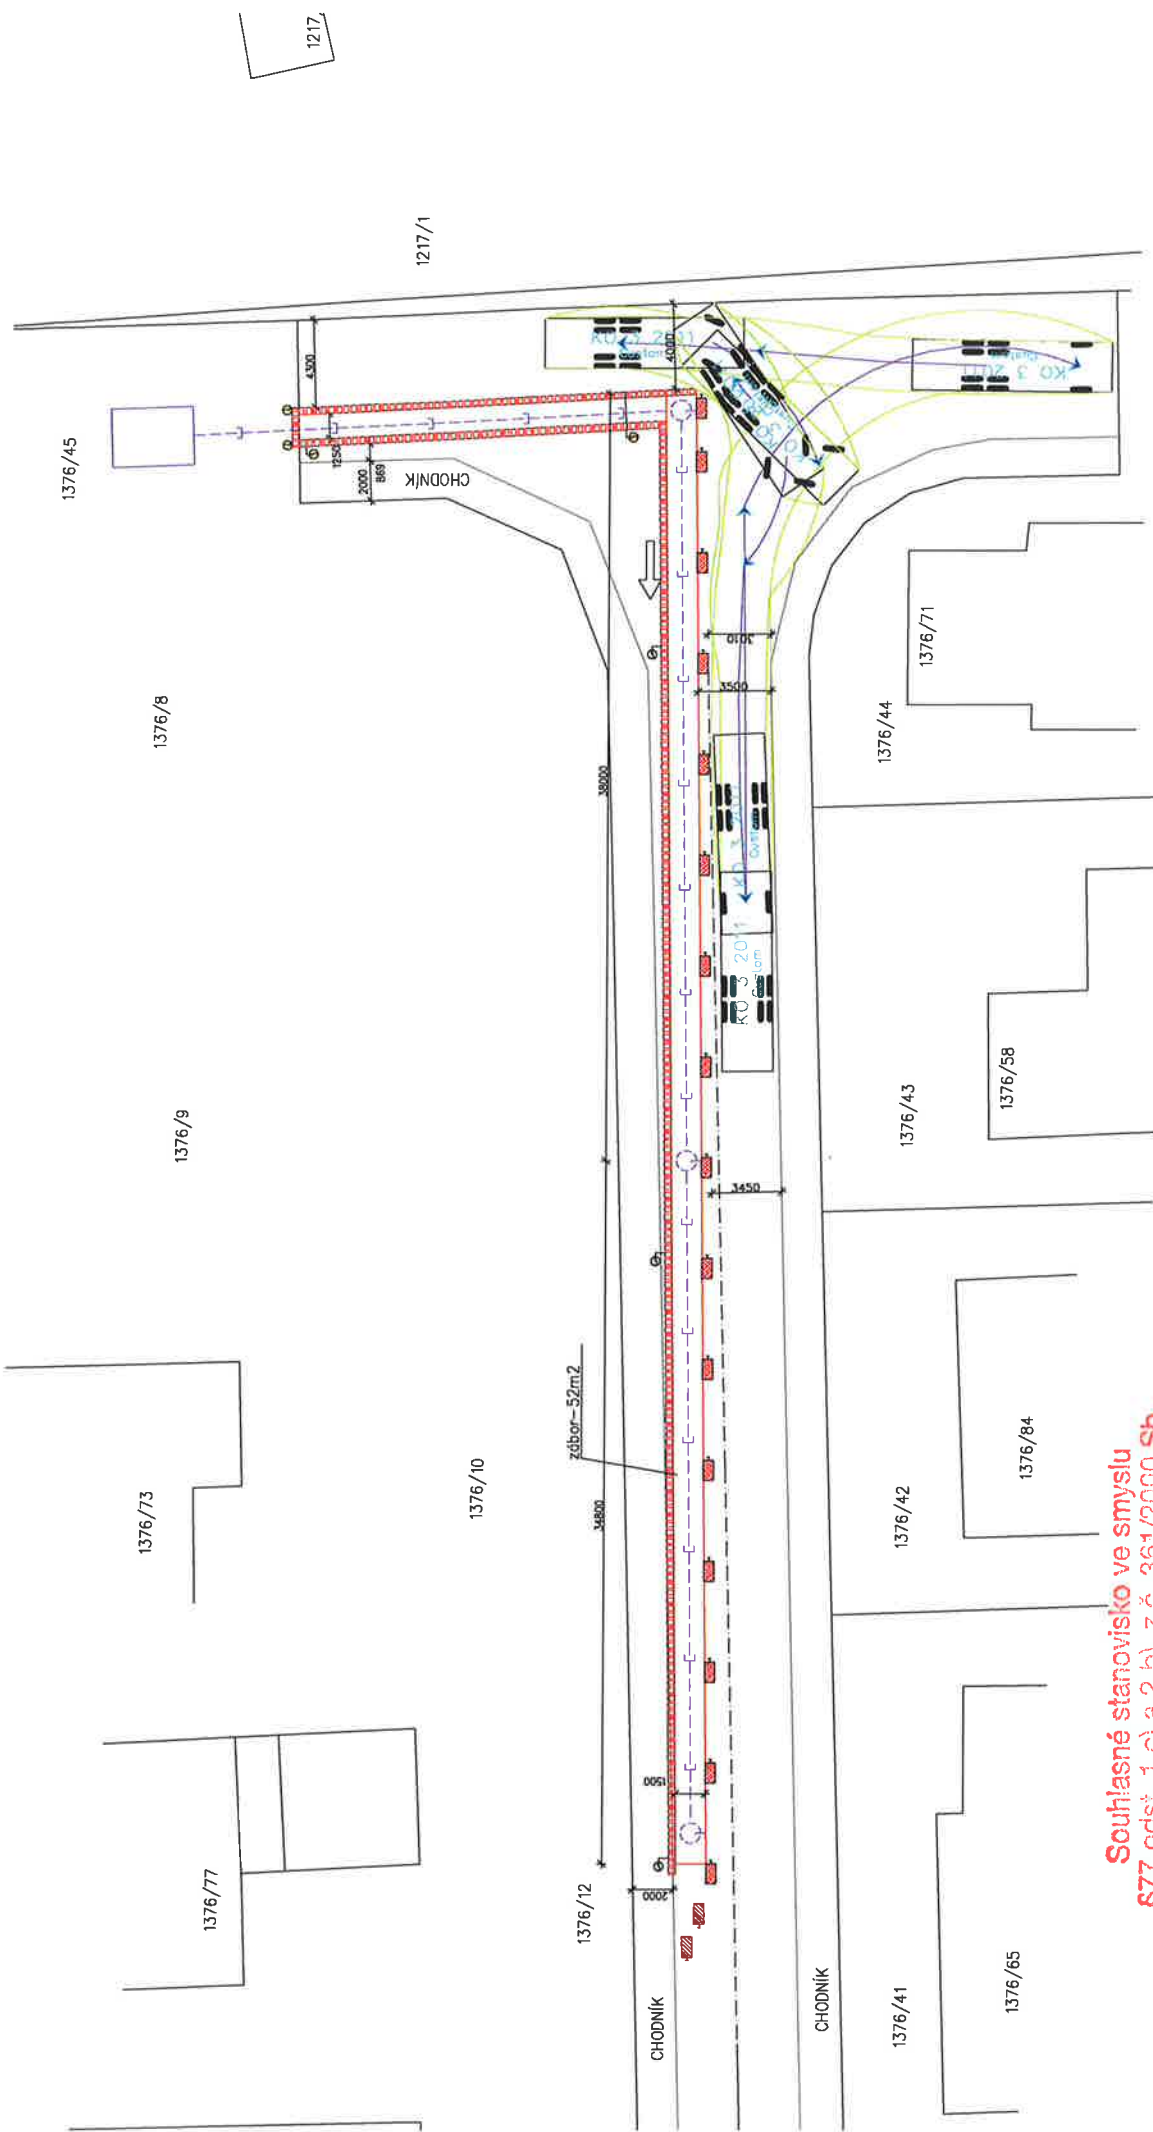

Souhlasné stanovisko ve smyslu §77 odst. 1 a 2 b), z.č. 361/2000 Sb. a §25 odst. 1 a 6 c), zák. č. 13/1997 Sb.

Policie České republiky
 Krajské ředitelství policie hl. m. Prahy
 Oddělení silniční dopravní policie
 140 00 Praha 4, Křižkova 142
 - 13 -

Č. j. KRPA-135207-1
 Dne: 25-04-2022

22-000002Z
 140000
 130000
 140000
 130000
 140000
 130000
 140000
 130000

M. A. Kozel
 M. A. Kozel Křiváček

ZODP.PROJEKTANT	VYPRACOVAL	KRESIL	Kontroloval
MARTIN BÄRTÍK	MARTIN BÄRTÍK	MARTIN BÄRTÍK	MARTIN BÄRTÍK
KRAJ: PRAHA	STAVEBNÍ ÚŘAD : UMČ PRAHA 5		
INVESTOR: MARTIN SKALA, K LOCHKOVU 39/11, PRAHA 5			
ZHOTOVITEL: SOLID CONSTRUCTION GROUP, A.S., KROFTOVA 379/71, PRAHA 5, IČO : 28198627			
AKCE : KOMUNIKACE A SÍŤE GRANÁTOVÁ PRAHA 5-SLIVENEC			
POZ. Č. 1167/2, 1167/6, 1167/17, 1167/12, 1697/1, KAT. ÚZ. SLIVENEC			
POZ. Č. 1376/1, KAT. ÚZ. SLIVENEC			
FORMÁT	2A4		
MĚŘÍTKO	1:250		
DATUM	03/2022		
ÚČEL			
ČÍSLO			
Č. VYKR.	PARÉ Č.		
		01	
OBSAH : SITUACE-DIO-MĚČNÉ KŘIVKY - POPELÁŘSKÝ VŮZ			