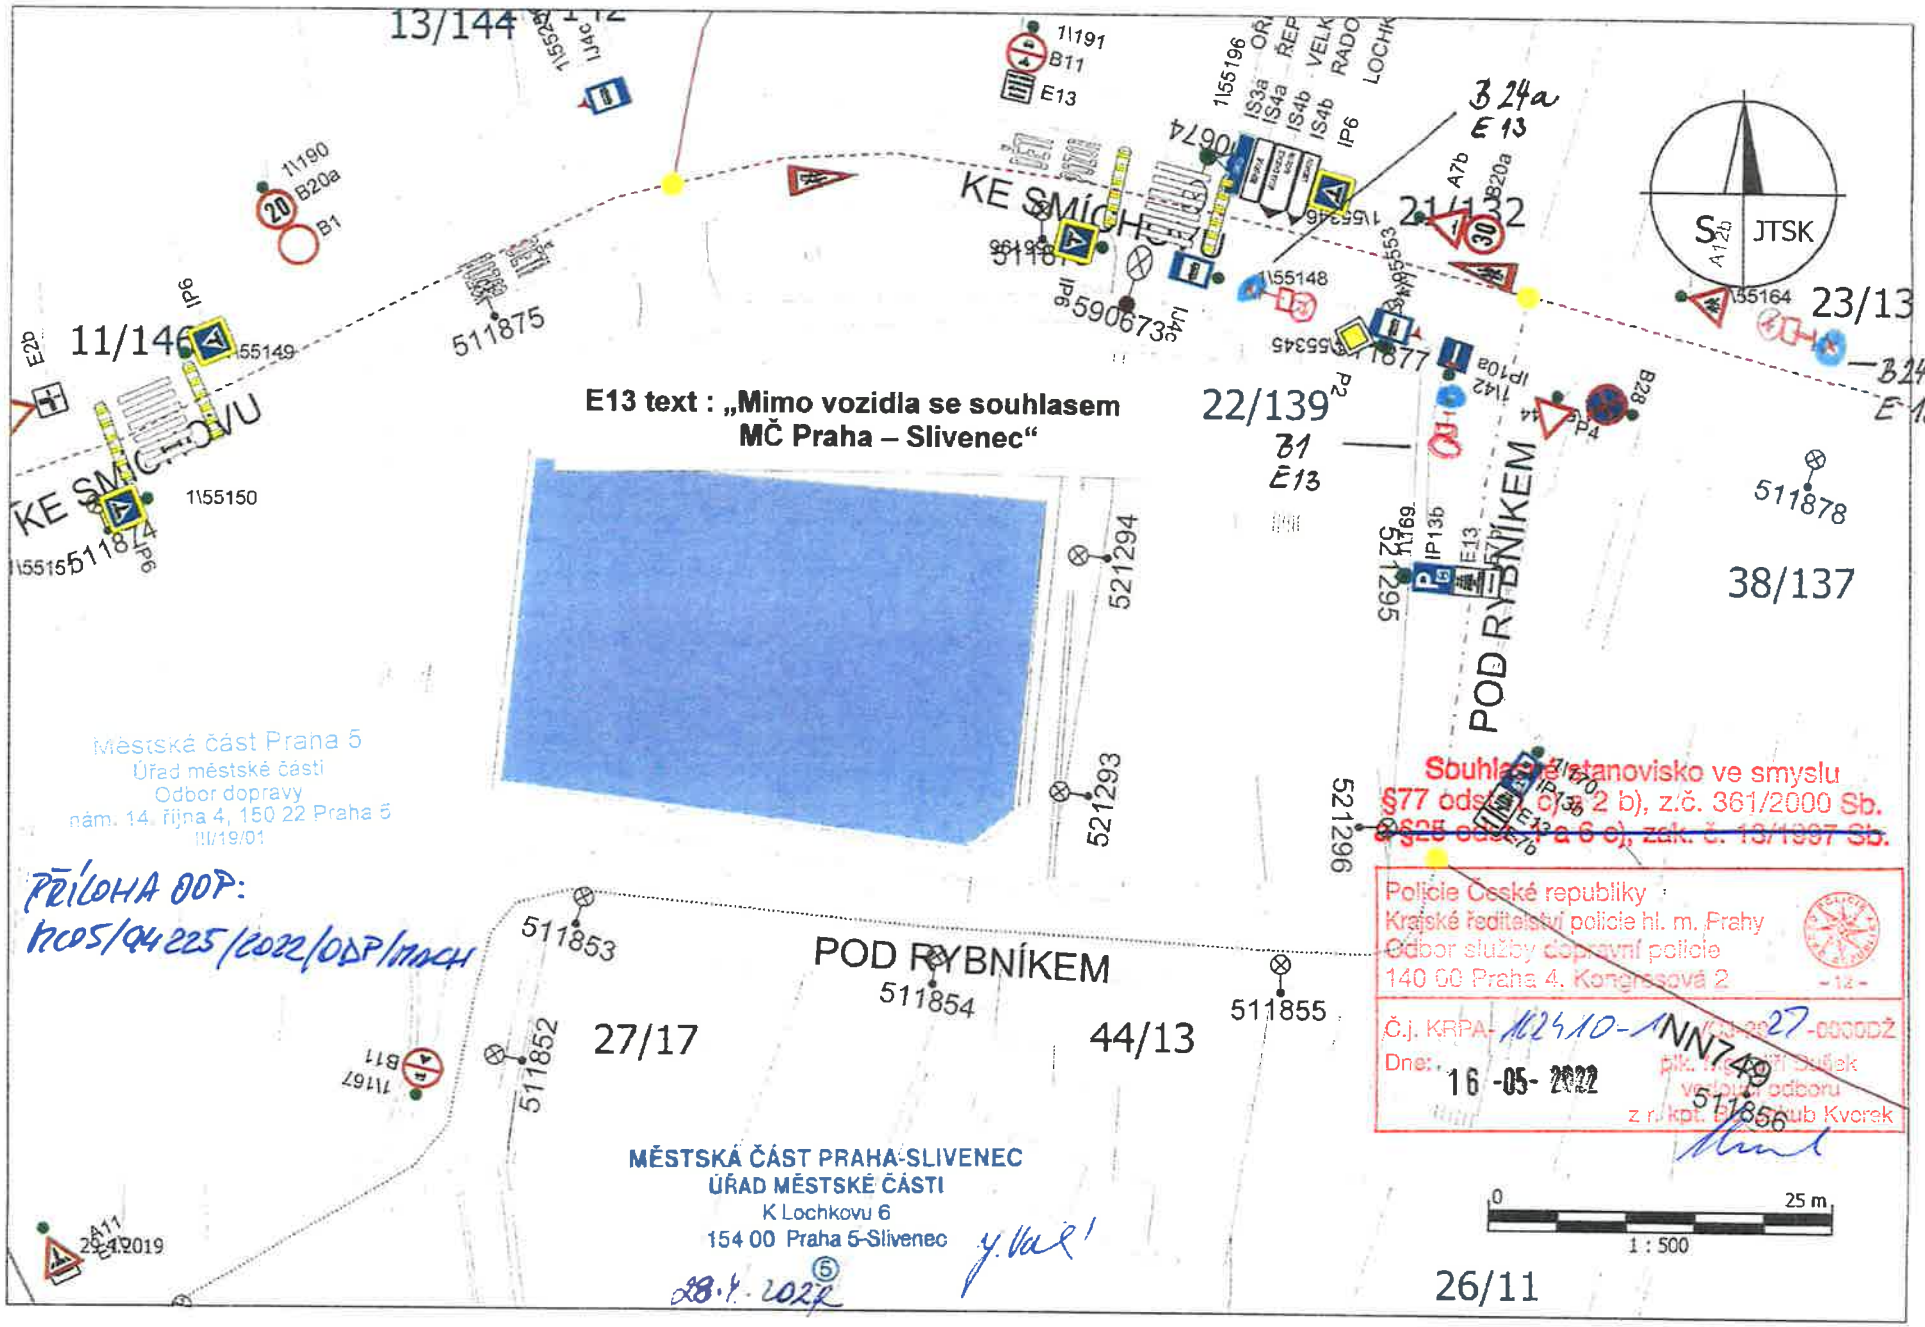
E13 text : „Mimo vozidla se souhlasem MČ Praha – Slivenec“
KE SMÍCHOVU
POD RYBNÍKEM
13/144
11/146
22/139
38/137
27/17
44/13
26/11
23/13
511874
511875
511878
511853
511854
511855
511856
521294
521293
521296
521295
Městská část Praha 5
Úřad městské části
Odbor dopravy
nám. 14. října 4, 150 22 Praha 5
III/19/01
PŘÍLOHA OOP:
MCP5/04225/2022/OOP/MACH
Souhlasné stanovisko ve smyslu
§77 odst. 1 písm. c) bod 2 b), z.č. 361/2000 Sb.
§25 odst. 1 a 6 e), zák. č. 13/1997 Sb.
Policie České republiky
Krajské ředitelství policie hl. m. Prahy
Odbor služby dopravní policie
140 00 Praha 4, Kongresová 2
Č.j. KRPA-102410-1NN749
Dne: 16 -05- 2022
MĚSTSKÁ ČÁST PRAHA-SLIVENEC
ÚŘAD MĚSTSKÉ ČÁSTI
K Lochkovu 6
154 00 Praha 5-Slivenec
28.4.2022
0
25 m
1 : 500