


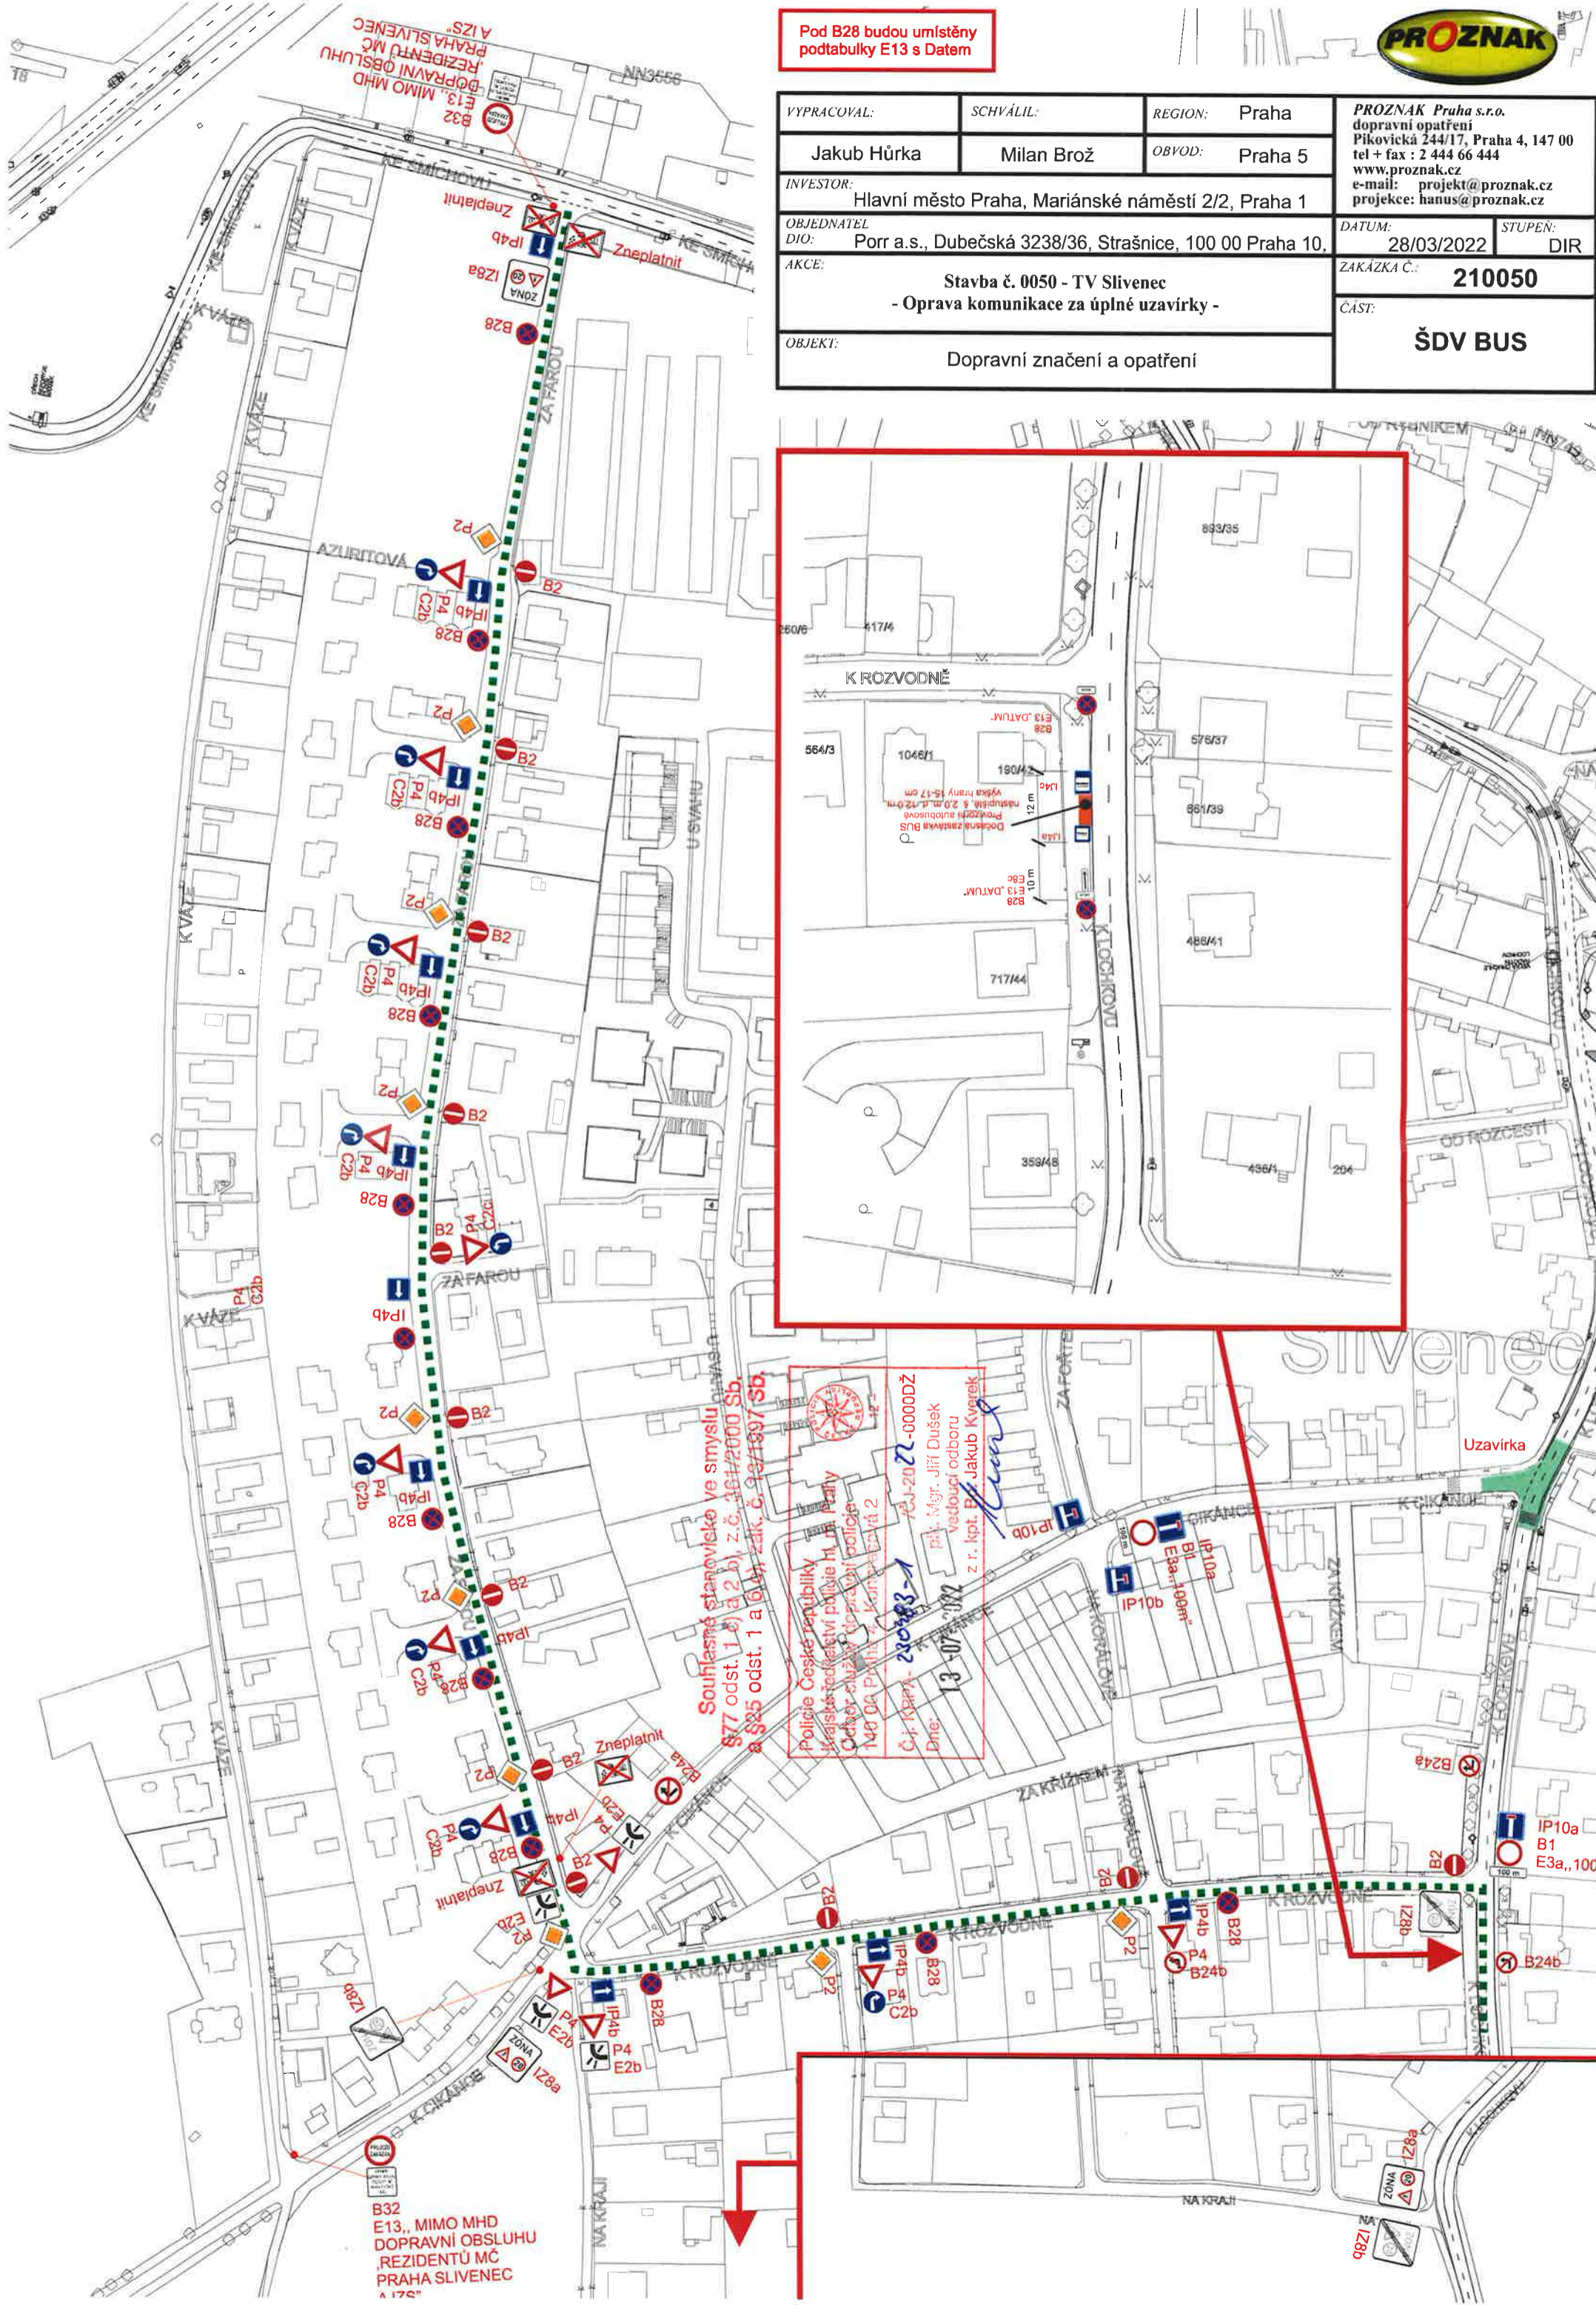

Pod B28 budou umístěny podtabulky E13 s Datem

VYPRACOVAL:	SCHVÁLIL:	REGION:	Praha	PROZNAK Praha s.r.o. dopravní opatření Pikovická 244/17, Praha 4, 147 00 tel + fax : 2 444 66 444 www.proznak.cz e-mail: projekt@proznak.cz projekte: hanus@proznak.cz
Jakub Hůrka	Milan Brož	OBVOD:	Praha 5	
INVESTOR:				Hlavní město Praha, Mariánské náměstí 2/2, Praha 1
OBJEDNATEL	DIO: Porr a.s., Dubečská 3238/36, Strašnice, 100 00 Praha 10,			DATUM: 28/03/2022
AKCE:	Stavba č. 0050 - TV Sliveneč - Oprava komunikace za úplné uzavírky -			STUPEŇ: DIR
OBJEKT:	Dopravní značení a opatření			ZAKÁZKA Č.: 210050
				ČÁST: ŠDV BUS



Souhlasné stanovisko ve smyslu §77 odst. 1 a) a b) z.č. 161/2000 Sb. a §25 odst. 1 a b) zák. č. 93/1997 Sb.


Policejní Česká republika
Krajské ředitelství policie hl. m. Prahy
Odbor služeb pro práci policie
148 04 Praha 2, Kounská 2
Č.j. KRA-22-0000Z
7.3.2022
Pač. Mgr. Jiří Dušek
vedoucí odboru
z r. kpt. B. Jakub Kverek

B32
E13, MIMO MHD
DOPRAVNÍ OBSLUHU
REZIDENTŮ MČ
PRAHA SLIVENEC
A IZS.

Uzavírka

Pod B28 budou umístěny podtabulky E13 s Datem

VYPRACOVAL:	SCHVÁLIL:	REGION:	Praha	PROZNAK Praha s.r.o. dopravní opatření Píkovická 244/17, Praha 4, 147 00 tel + fax : 2 444 66 444 www.proznak.cz e-mail: projekt@proznak.cz projekce: hanus@proznak.cz			
Jakub Hůrka	Milan Brož	OBVOD:	Praha 5				
INVESTOR:	Hlavní město Praha, Mariánské náměstí 2/2, Praha 1			DATUM:	28/03/2022	STUPEN:	DIR
OBJEDNATEL	Porr a.s., Dubečská 3238/36, Strašnice, 100 00 Praha 10.			ZAKÁZKA Č.:	210050		
AKCE:	Stavba č. 0050 - TV Sliveneč - Oprava komunikace za úplné uzavírky -			CASŤ:	ŠDV BUS 2 6.etapa		
OBJEKT:	Dopravní značení a opatření						

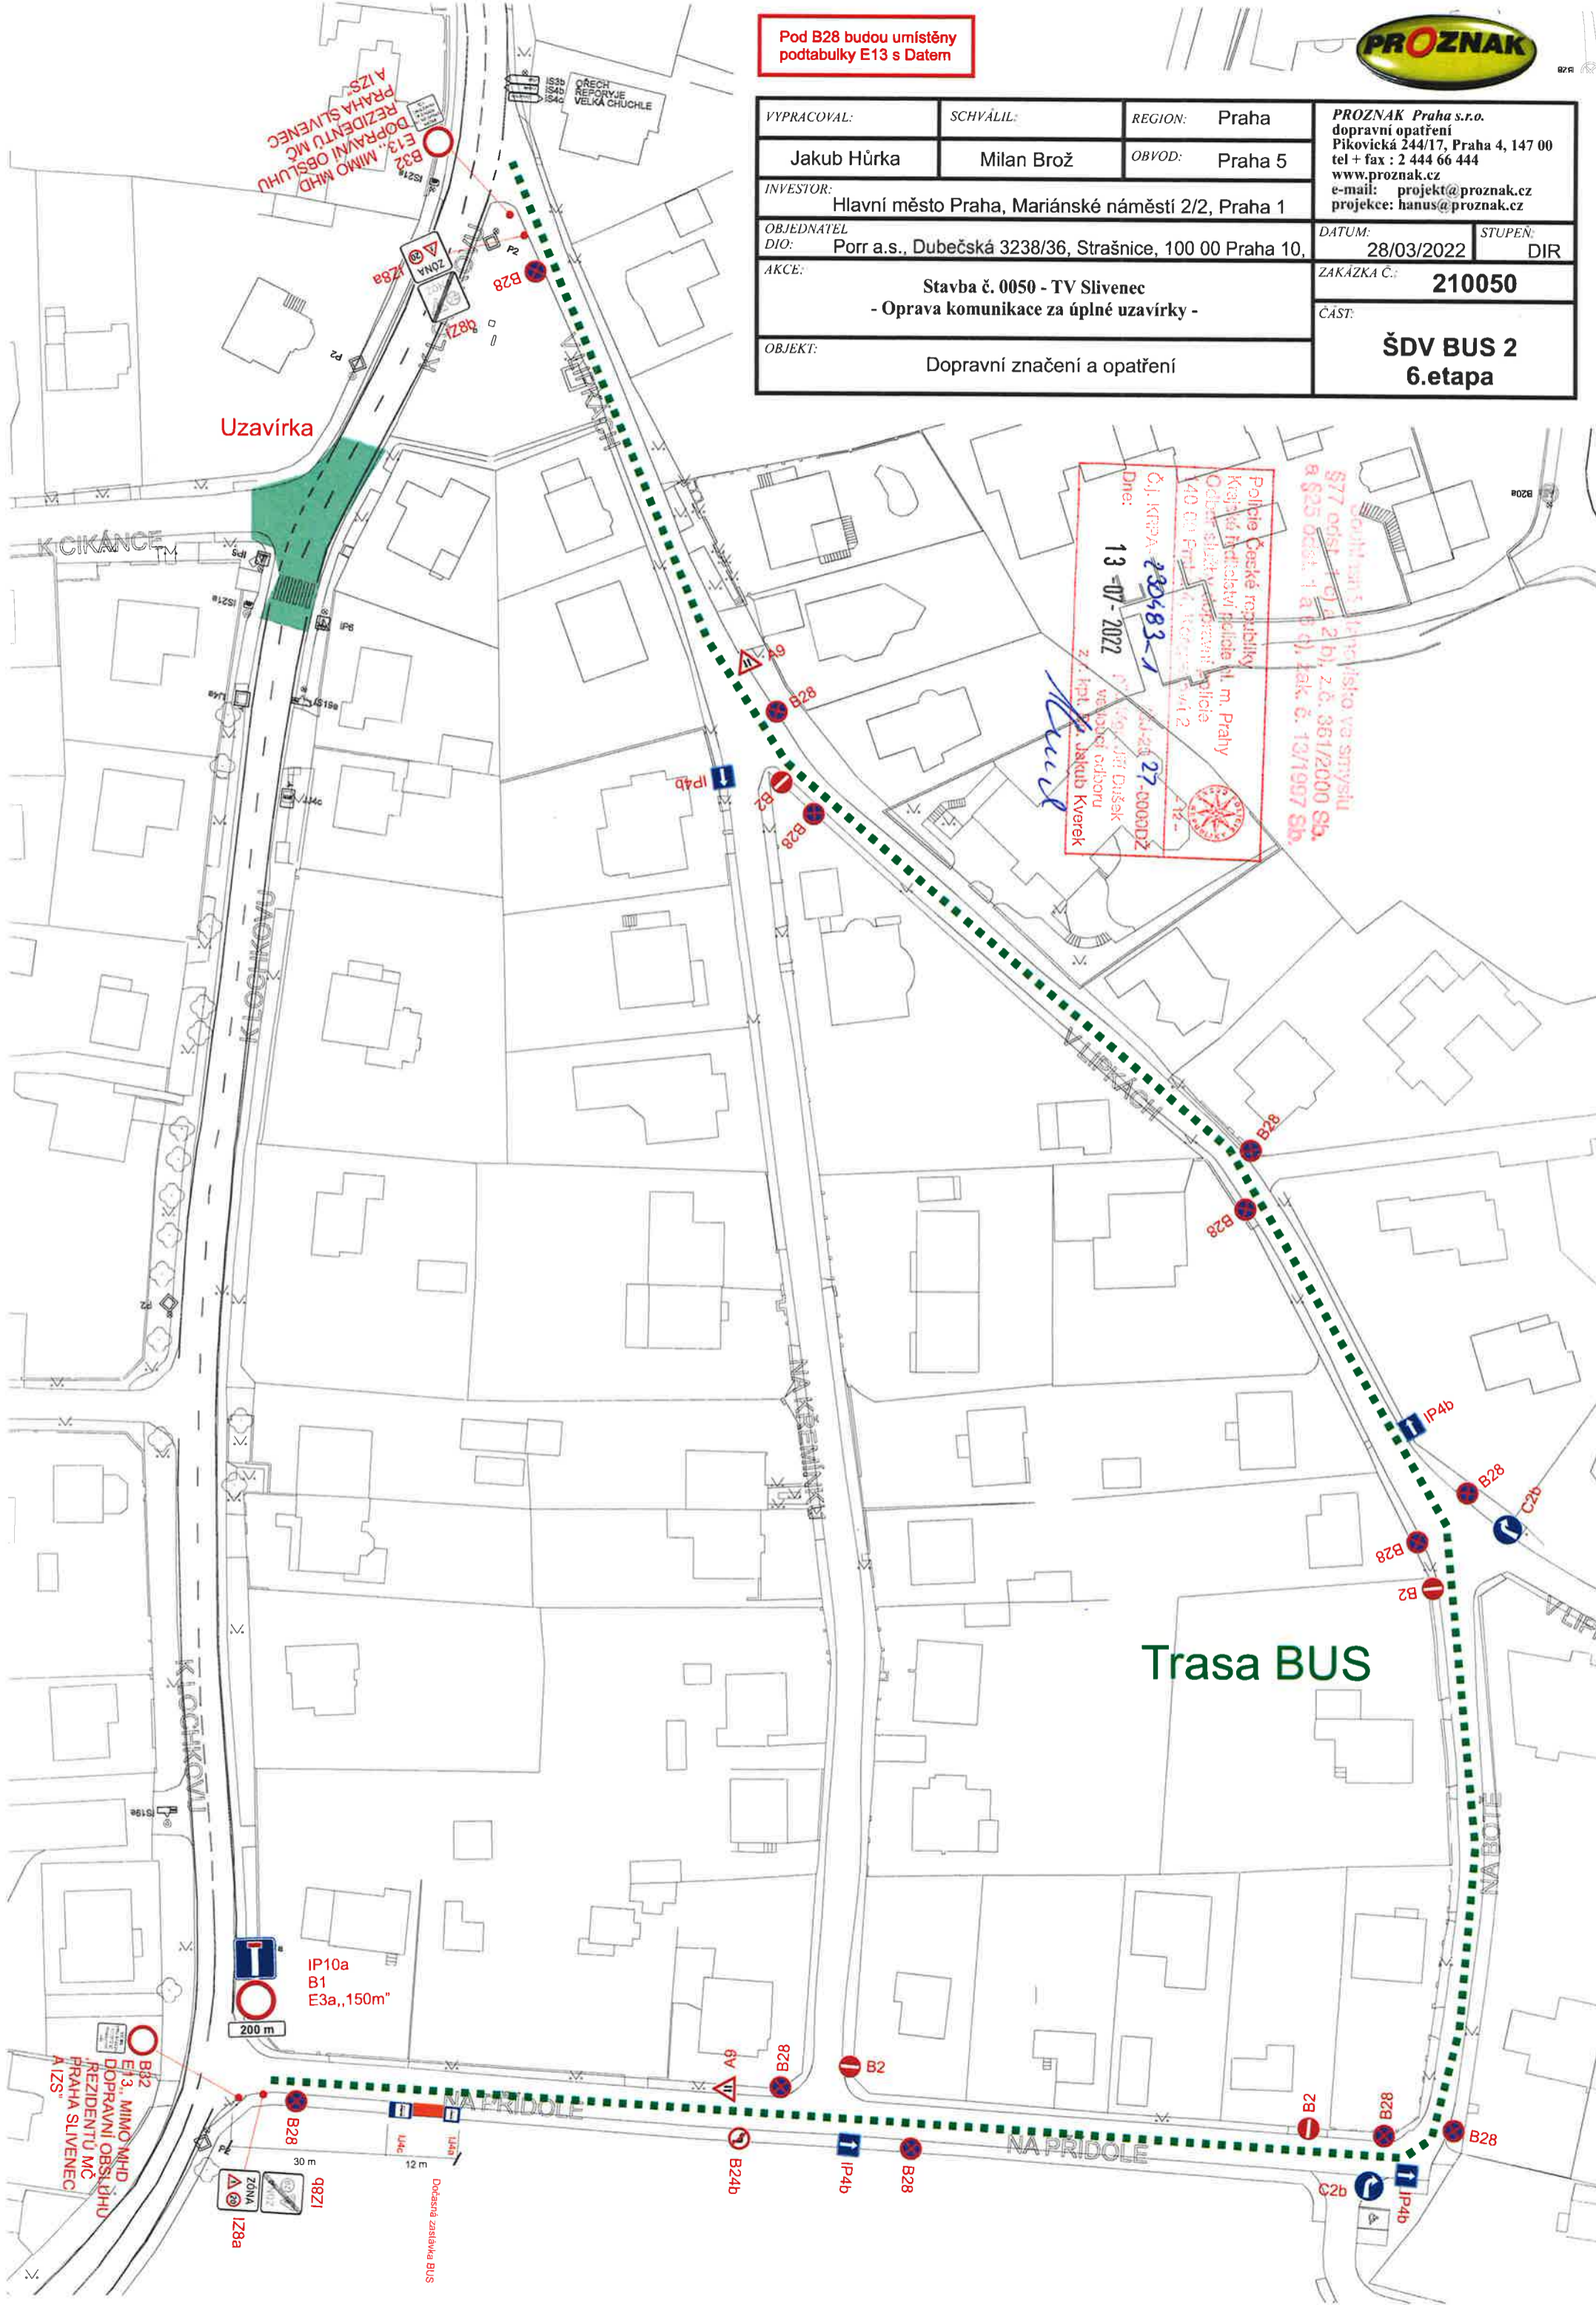

Policie České republiky
 Krajské ředitelství policie hl. m. Prahy
 Odbor služeb veřejnosti policie
 140 00 Praha 4, Kocborská 12
 Dne: 13-07-2022
 Čj. Krpa: 230483-1
 J. Dvořák
 vedoucí odboru
 z. kpt. Jiří Dvořák
 J. Kurek

Soutěžní území
 § 77 odst. 1 a 2 b), z.č. 361/2000 Sb.
 § 825 odst. 1 a b d), zák. č. 13/1997 Sb.

Trasa BUS


IP10a
 B1
 E3a,,150m"
 200 m

B28
 E13, MIMO MHD
 DOPRAVNÍ OPATŘENÍ
 REZIDENTŮ MČ
 PRAHA SLIVENEČ
 A IZS"

Očekaná zastávka BUS

(B) Již stanovená objízdná trasa pro Rekonstrukce Barrandovského mostu 14.5. - 20.8.

© Objízdná trasa pro Rekonstrukce komunikací v obci Slivenec 1.8. - 31.8.

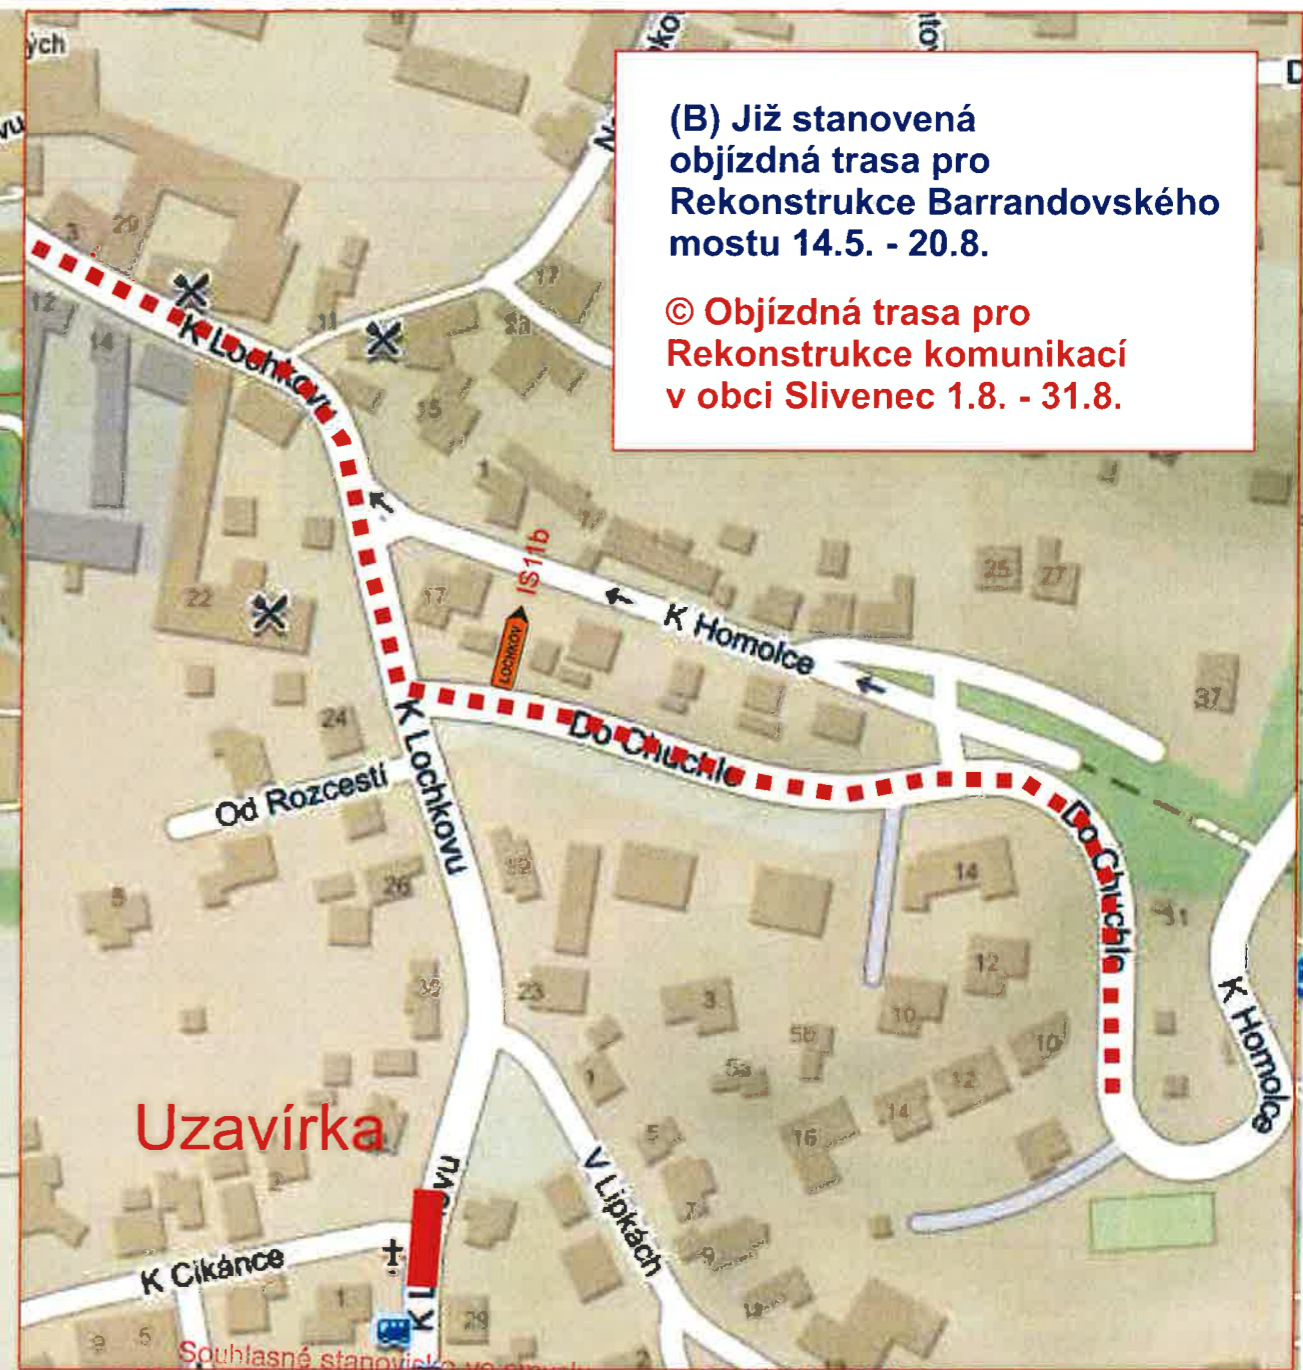

Souhlasné stanovisko ve smyslu §77 odst. 1 c) a 2 b), z.č. 361/2000 Sb. a §25 odst. 1 a 6 c), zak. č. 10/1997 Sb.

Policie České republiky
Krajské ředitelství policie hl. m. Prahy
Odbor služby dopravní policie
140 00 Praha 4, Kongresová 2

Č.j. KRPA-230483-A / 10J-2022-0000DŽ
Dne: 13-07-2022 ptk. Mgr. Jitř Dušek vedoucí odboru z r. kpt. Dr. Jakub Kverek



VYPRACOVAL:	SCHVALIL:	REGION:	Praha	PROZNAK Praha s.r.o. dopravní opatření Pikovická 244/17, Praha 4, 147 00 tel + fax : 2 444 66 444 www.proznak.cz e-mail: projekt@proznak.cz projekce: hanus@proznak.cz			
Jakub Hůrka	Milan Brož	OBVOD:	Praha 5				
INVESTOR:	Hlavní město Praha, Mariánské náměstí 2/2, Praha 1			DATUM:	04/03/2022	STUPEN:	DIR
OBJEDNATEL DIO:	Porr a.s., Dubečská 3238/36, Strašnice, 100 00 Praha 10,			ZAKÁZKA Č.:	210050		
AKCE:	Stavba č. 0050 - TV Slivenec - Oprava komunikace za úplné uzavírky -			ČÁST:	ŠDV ETAPA 6		
OBJEKT:	Dopravní značení a opatření						