


Pod B28 budou umístěny  
podtáblulky E13 s Datem

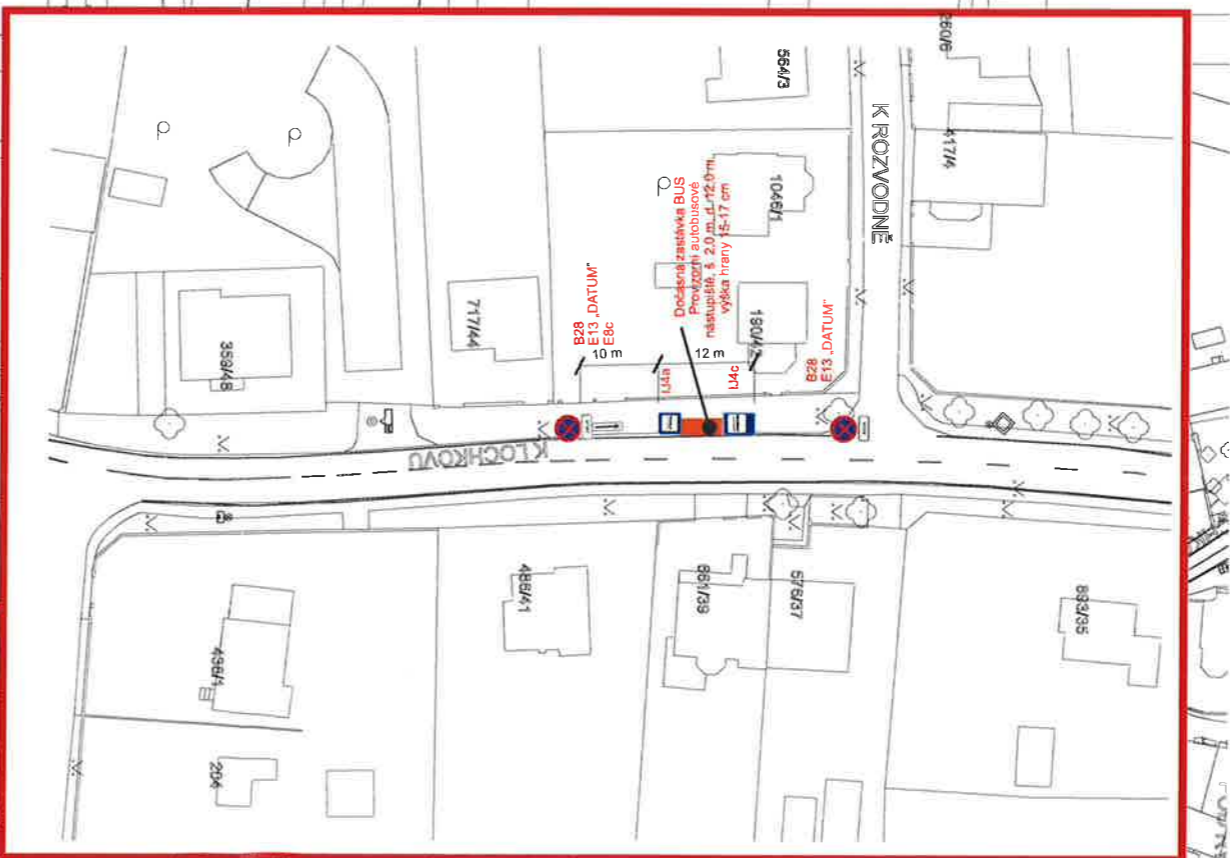


VYPRACOVATEL: <b>Jakub Hůrka</b>	REGION: Praha	PROZNAK Praha s.r.o. dopravní opatření Plošovice 2441/7, Praha 4, 147 00 tel + fax : 2 444 66 444 www.proznak.cz e-mail: projekt@proznak.cz projekce: hanus@proznak.cz
OBRÁDIL: Milan Brož	OBRÁDIL: Praha 5	INVESTOR: Hlavní město Praha, Mariánské náměstí 2/2, Praha 1
AKCE: Stavba č. 0050 - TV Sliveneč	ORJEDNATEL: Porr a.s., Dubečská 3238/36, Strašnice, 100 00 Praha 10.	DATUM: 28/03/2022
OBJEKT: Dopravní značení a opatření	ČÁST: <b>ŠDV BUS</b>	ZKAZKA Č.:/ <b>210050</b>



Souhlasné stanovisko ve smyslu  
§77 odst. 1 a) a 2 b), z.č. 361/2000 Sb.  
a §25 odst. 1 a 6 a), zák. č. 93/1997 Sb.

Policie České republiky  
Krajské ředitelství policie hl. m. Prahy  
Odbor služeb dopravní policie  
140 00 Praha 2, Koněvská 2

Č.j. KPPA-24083-1 / 76J-2022-0000DŽ  
Dne: 13-07-2022 plk. Mgr. Jiří Dušek  
vedoucí odboru  
z r. kpt. B. Jakub Kverek

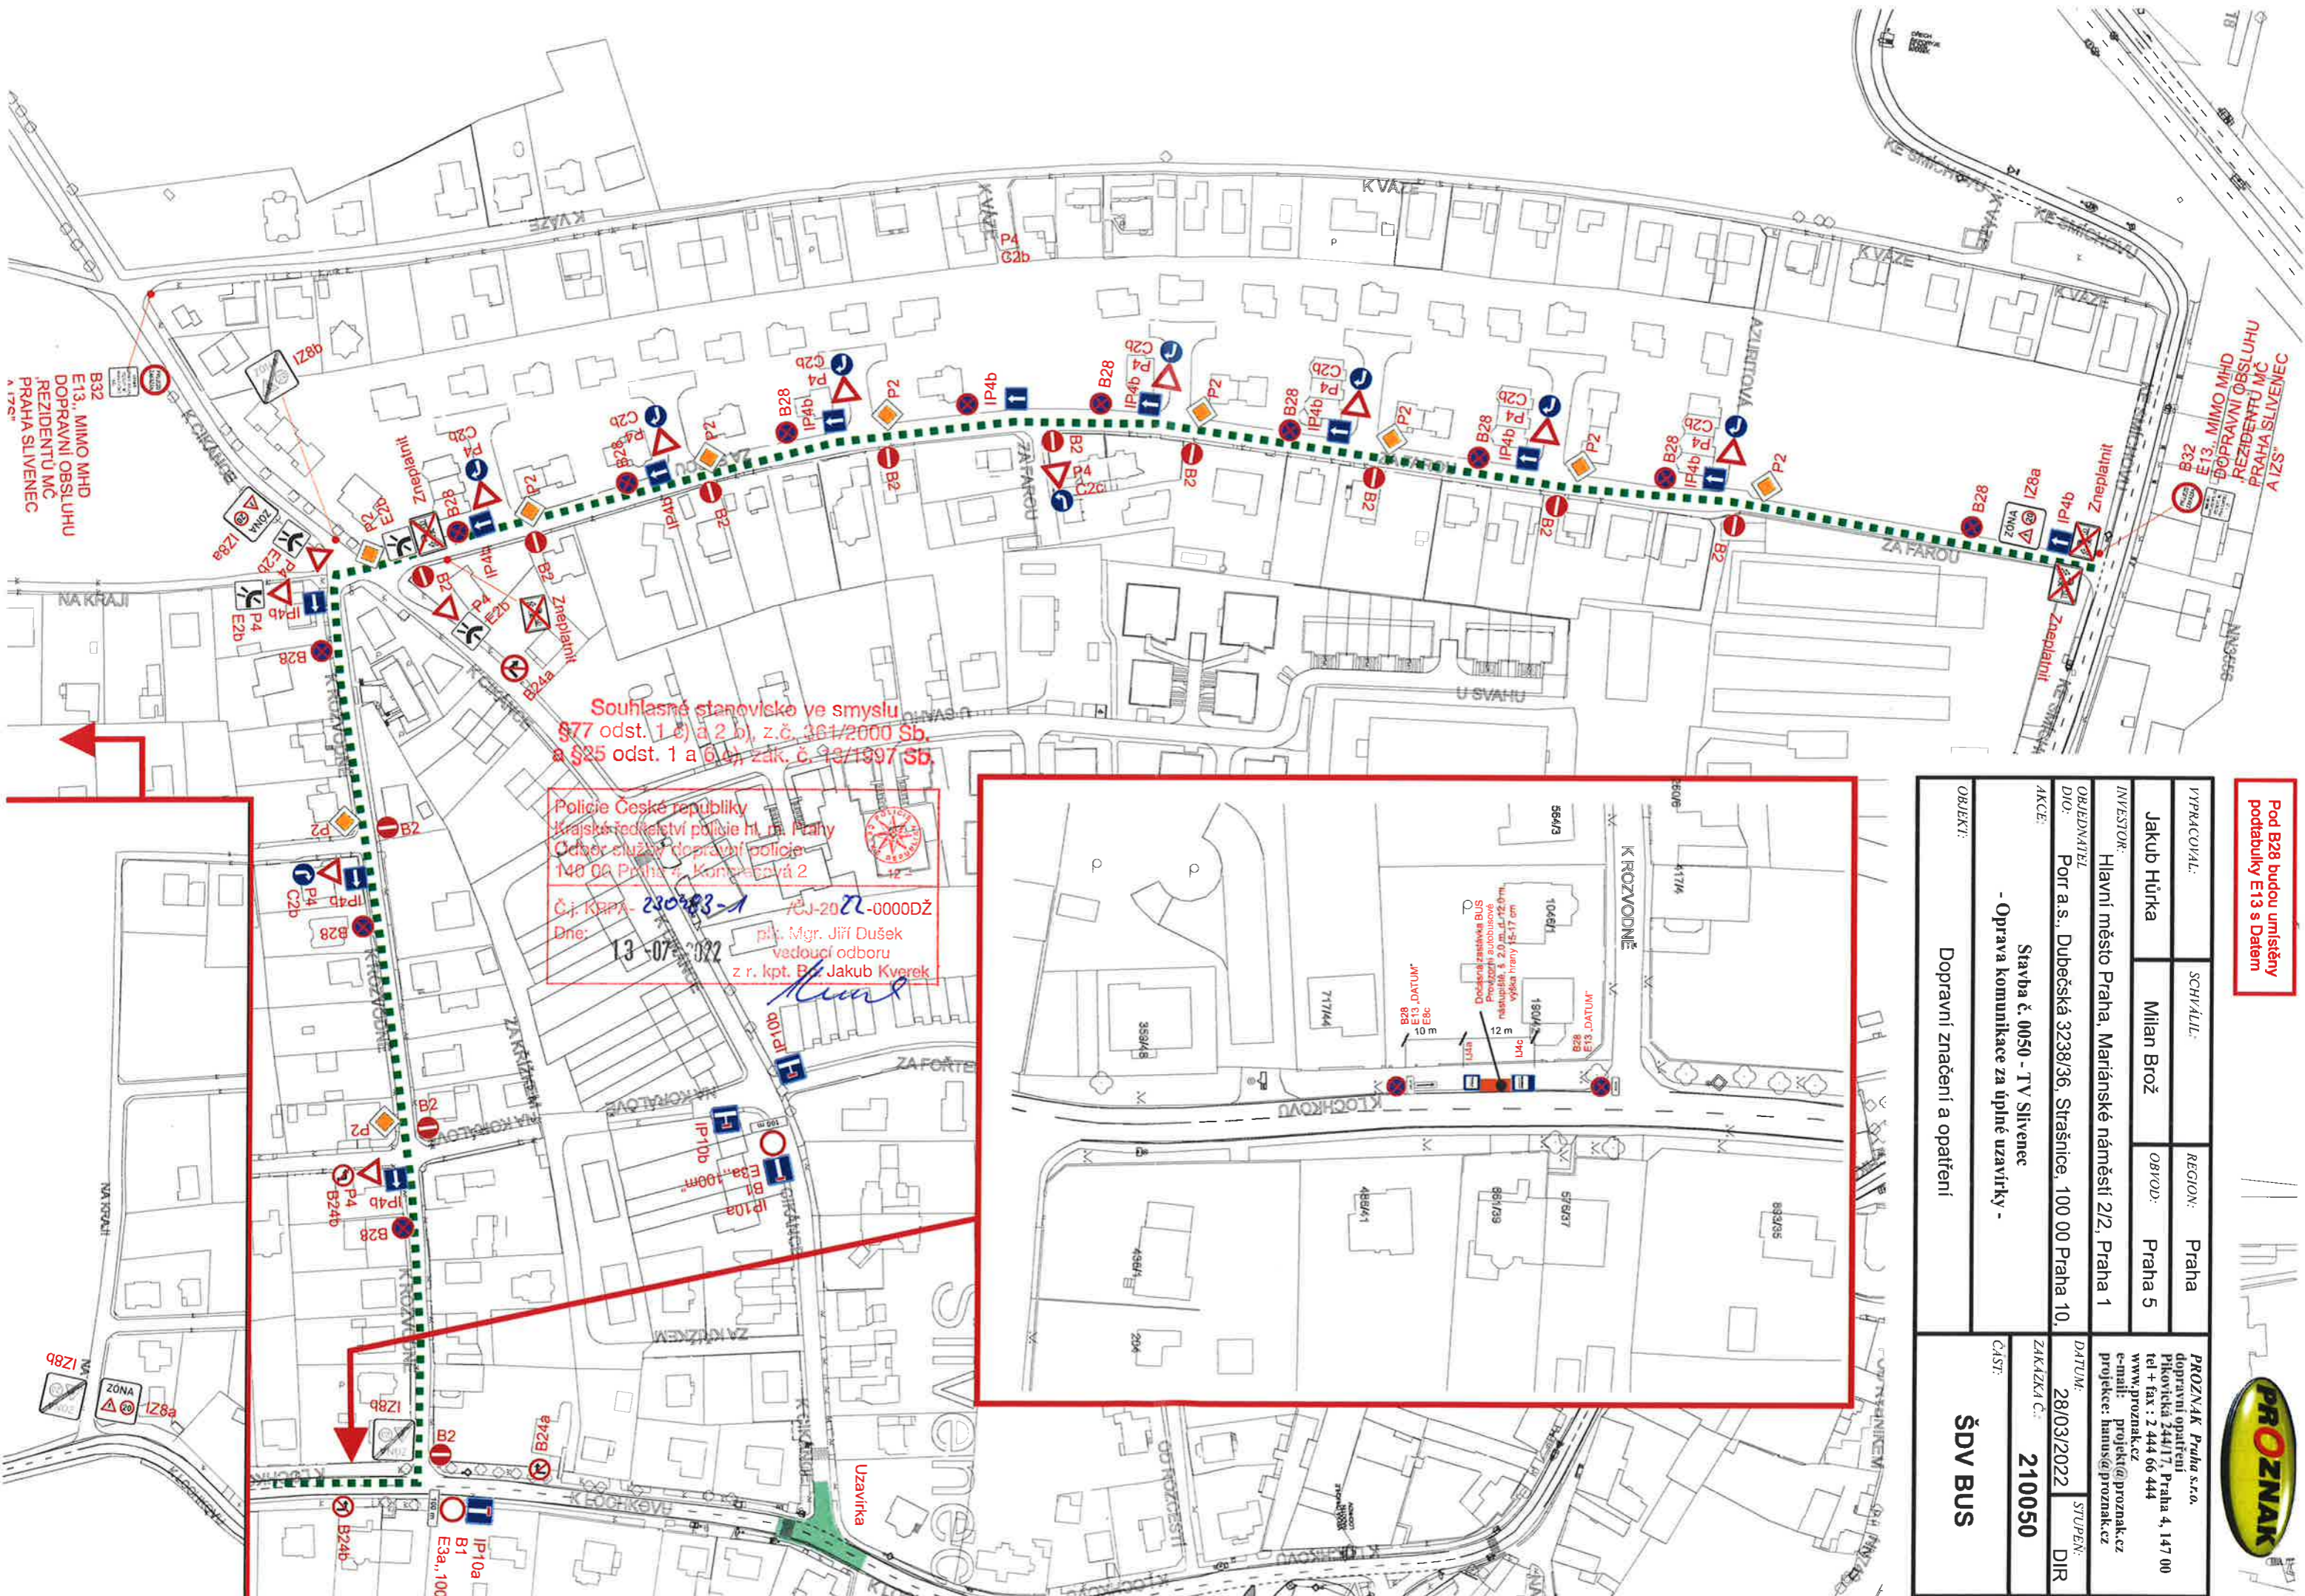

B32  
E13, MIMO MHD  
DOPRAVNÍ OBSLUHU  
REZIDENTŮ MČ  
PRAHA SLIVENEČ  
A 176C

SZ14  
CENĚVATLSI V MHD  
DOPRAVNÍ OBSLUHU  
REZIDENTŮ MČ  
PRAHA SLIVENEČ  
A 176C

NA KRAJI

ZONA  
I28a


Uzavírka



878

Pod B28 budou umístěny  
podtabulky E13 s Datem

VPRAKOVNÍL:	SCHVÁLIL:	REGION:	Praha
Jakub Hůrka	Milan Brož	OBVOD:	Praha 5
INVESTOR:		Hlavní město Praha, Mariánské náměstí 2/2, Praha 1	
OBEDNATEL:	Porr a.s., Dubčická 3238/36, Strašnice, 100 00 Praha 10.		
AKCE:	Stavba č. 0050 - TV Sliveneč		
- Oprava komunikace za úplné uzavírky -			
OBJEKT:	Dopravní značení a opatření		
PROZNAK Praha s.r.o.		DATUM:	28/03/2022
dopravní opatření		ZAKAZKA Č.	210050
Přikovičská 244/17, Praha 4, 147 00		STUPEN:	DIR
tel + fax : 2 444 66 444		CAST:	
www.proznak.cz		ŠDV BUS 2	
e-mail: projekt@proznak.cz		6. etapa	
projekce: hams@proznak.cz			

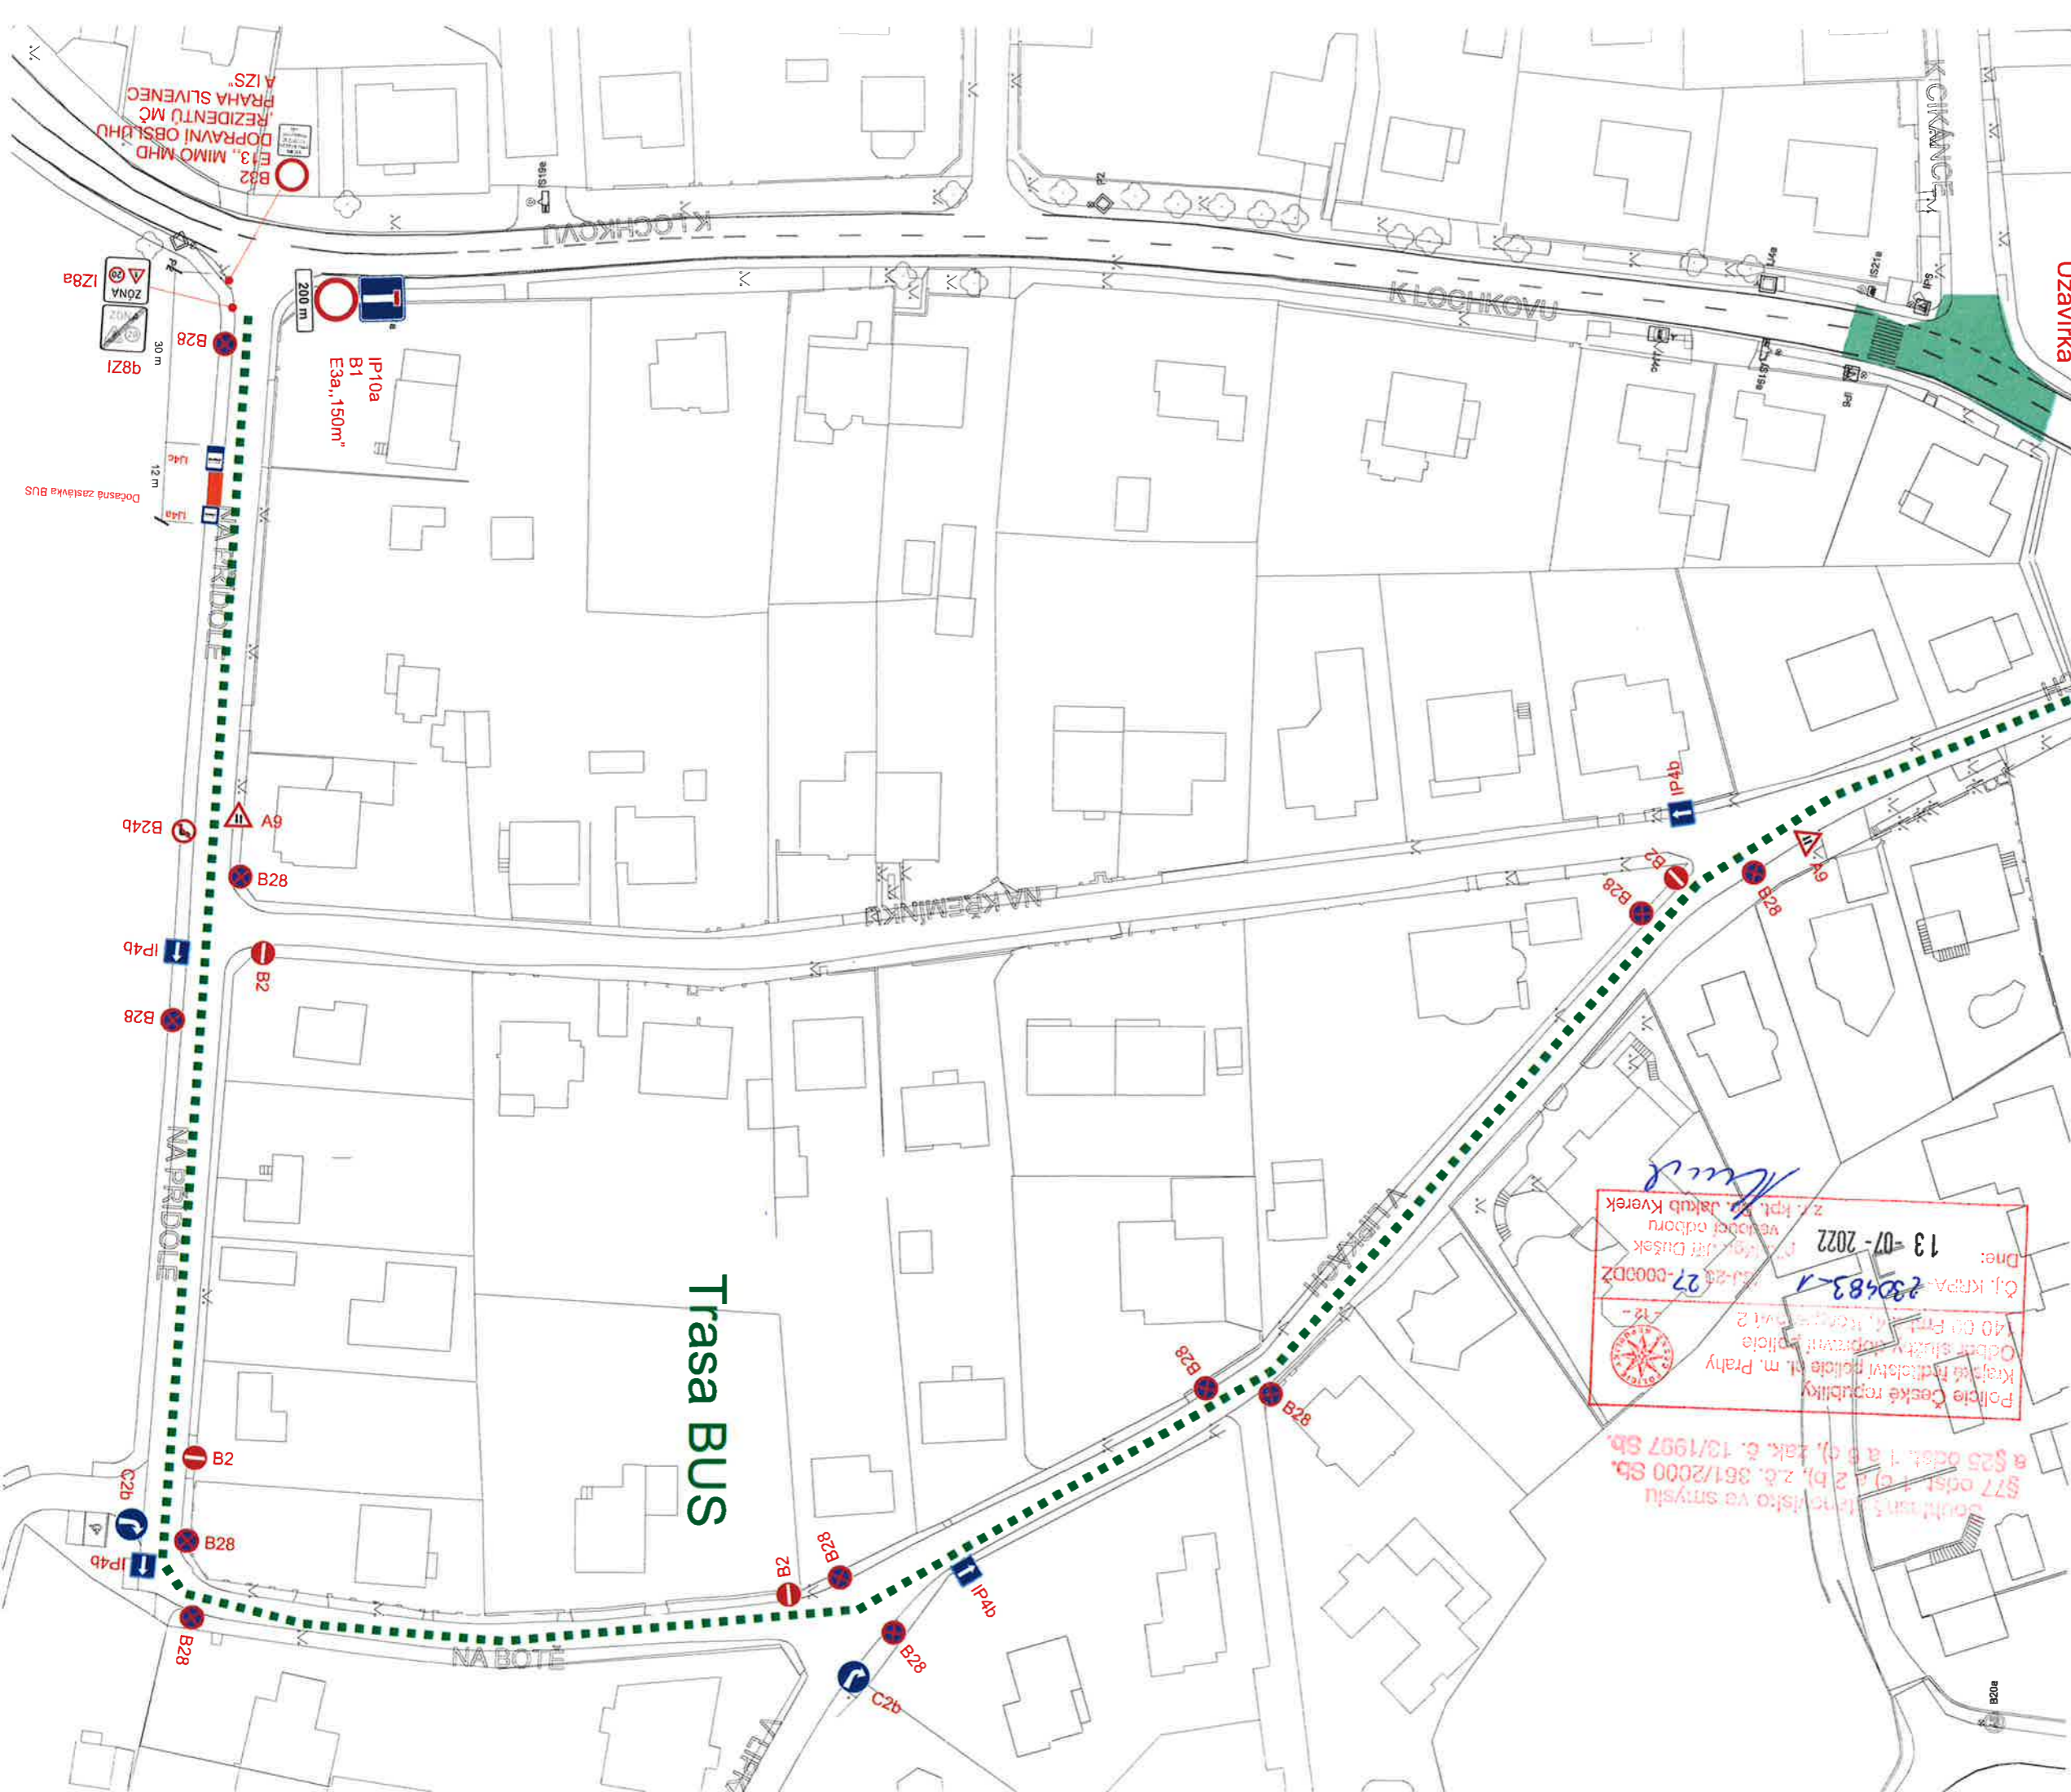

577 odst. 1 c) a 2 b), z.č. 361/2000 Sb.  
 a §25 odst. 1 a b) c), zák. č. 13/1997 Sb.  
 Policie České republiky  
 Krajské ředitelství policie hl. m. Prahy  
 Odbor silniční dopravní policie  
 140 00 FmT, konf. číslo 2  
 Oj. křepa-230483-1  
 27-0000DZ  
 13-07-2022  
 Dne: 13-07-2022  
 z: kpt. M. Jakub Kveček  
 vedoucí odboru

Trasa BUS

Uzavírka

IP10a  
B1  
E3a, 150m²

B28  
E13, MIMO MHD  
DOPRAVNÍ OBSTUHU  
,REZIDENTU MC  
,PRAHA SLIVENEČ  
A IZS

B28  
E13, MIMO MHD  
DOPRAVNÍ OBSTUHU  
,REZIDENTU MC  
,PRAHA SLIVENEČ  
A IZS

30 m  
98Z1  
ZONA  
128a  
12 m  
14a  
14a  
Dokonalá zastávka BUS

C2b  
IP4b  
B28

C2b  
IP4b  
B28

OBJEKT: Dopravní značení a opatření		PROZNAK Praha s.r.o.	
AKCE: Stavba č. 0050 - TV Slivenec - Oprava komunikace za úplné uzavírky -		OBEDNATEL: Pora s.s., Dubčeská 3238/36, Strašnice, 100 00 Praha 10,	REGION: Praha
INVESTOR: Hlavní město Praha, Mariánské náměstí 2/2, Praha 1		OBVOD: Praha 5	VPRAKOVATEL: Jakub Hůrka
MÍSTO: Pora s.s., Dubčeská 3238/36, Strašnice, 100 00 Praha 10,		SCHVÁLIL: Milan Brož	
PROZNAK Praha s.r.o. dopravní opatření Přikovická 244/17, Praha 4, 147 00 tel + fax : 2 444 66 444 www: proznak.cz e-mail: projekt@proznak.cz projekce: hanus@proznak.cz		DATUM: 04/03/2022	STUPEŇ: DIR
ZAKAZKA Č. 210050		ŠDV	
ETA PA 6			

Dne: 13-07-2022  
 Oj. KRPA-230483-1  
 Pika. Mgr. Jiri Dušek  
 vedoucí oddělení  
 z r. kpt. Bc. Jakub Kverek  
 Policie České republiky  
 Krajské ředitelství policie hl. m. Prahy  
 Oddor služby dopravní policie  
 140 00 Praha 4, Kongresová 2  
 -12-

Souhlasné stanovisko ve smyslu  
 §77 odst. 1 (c) a 2 (b), z.č. 361/2000 Sb.  
 a §26 odst. 1 a 6 (c), zák. č. 101/1997 Sb.

