


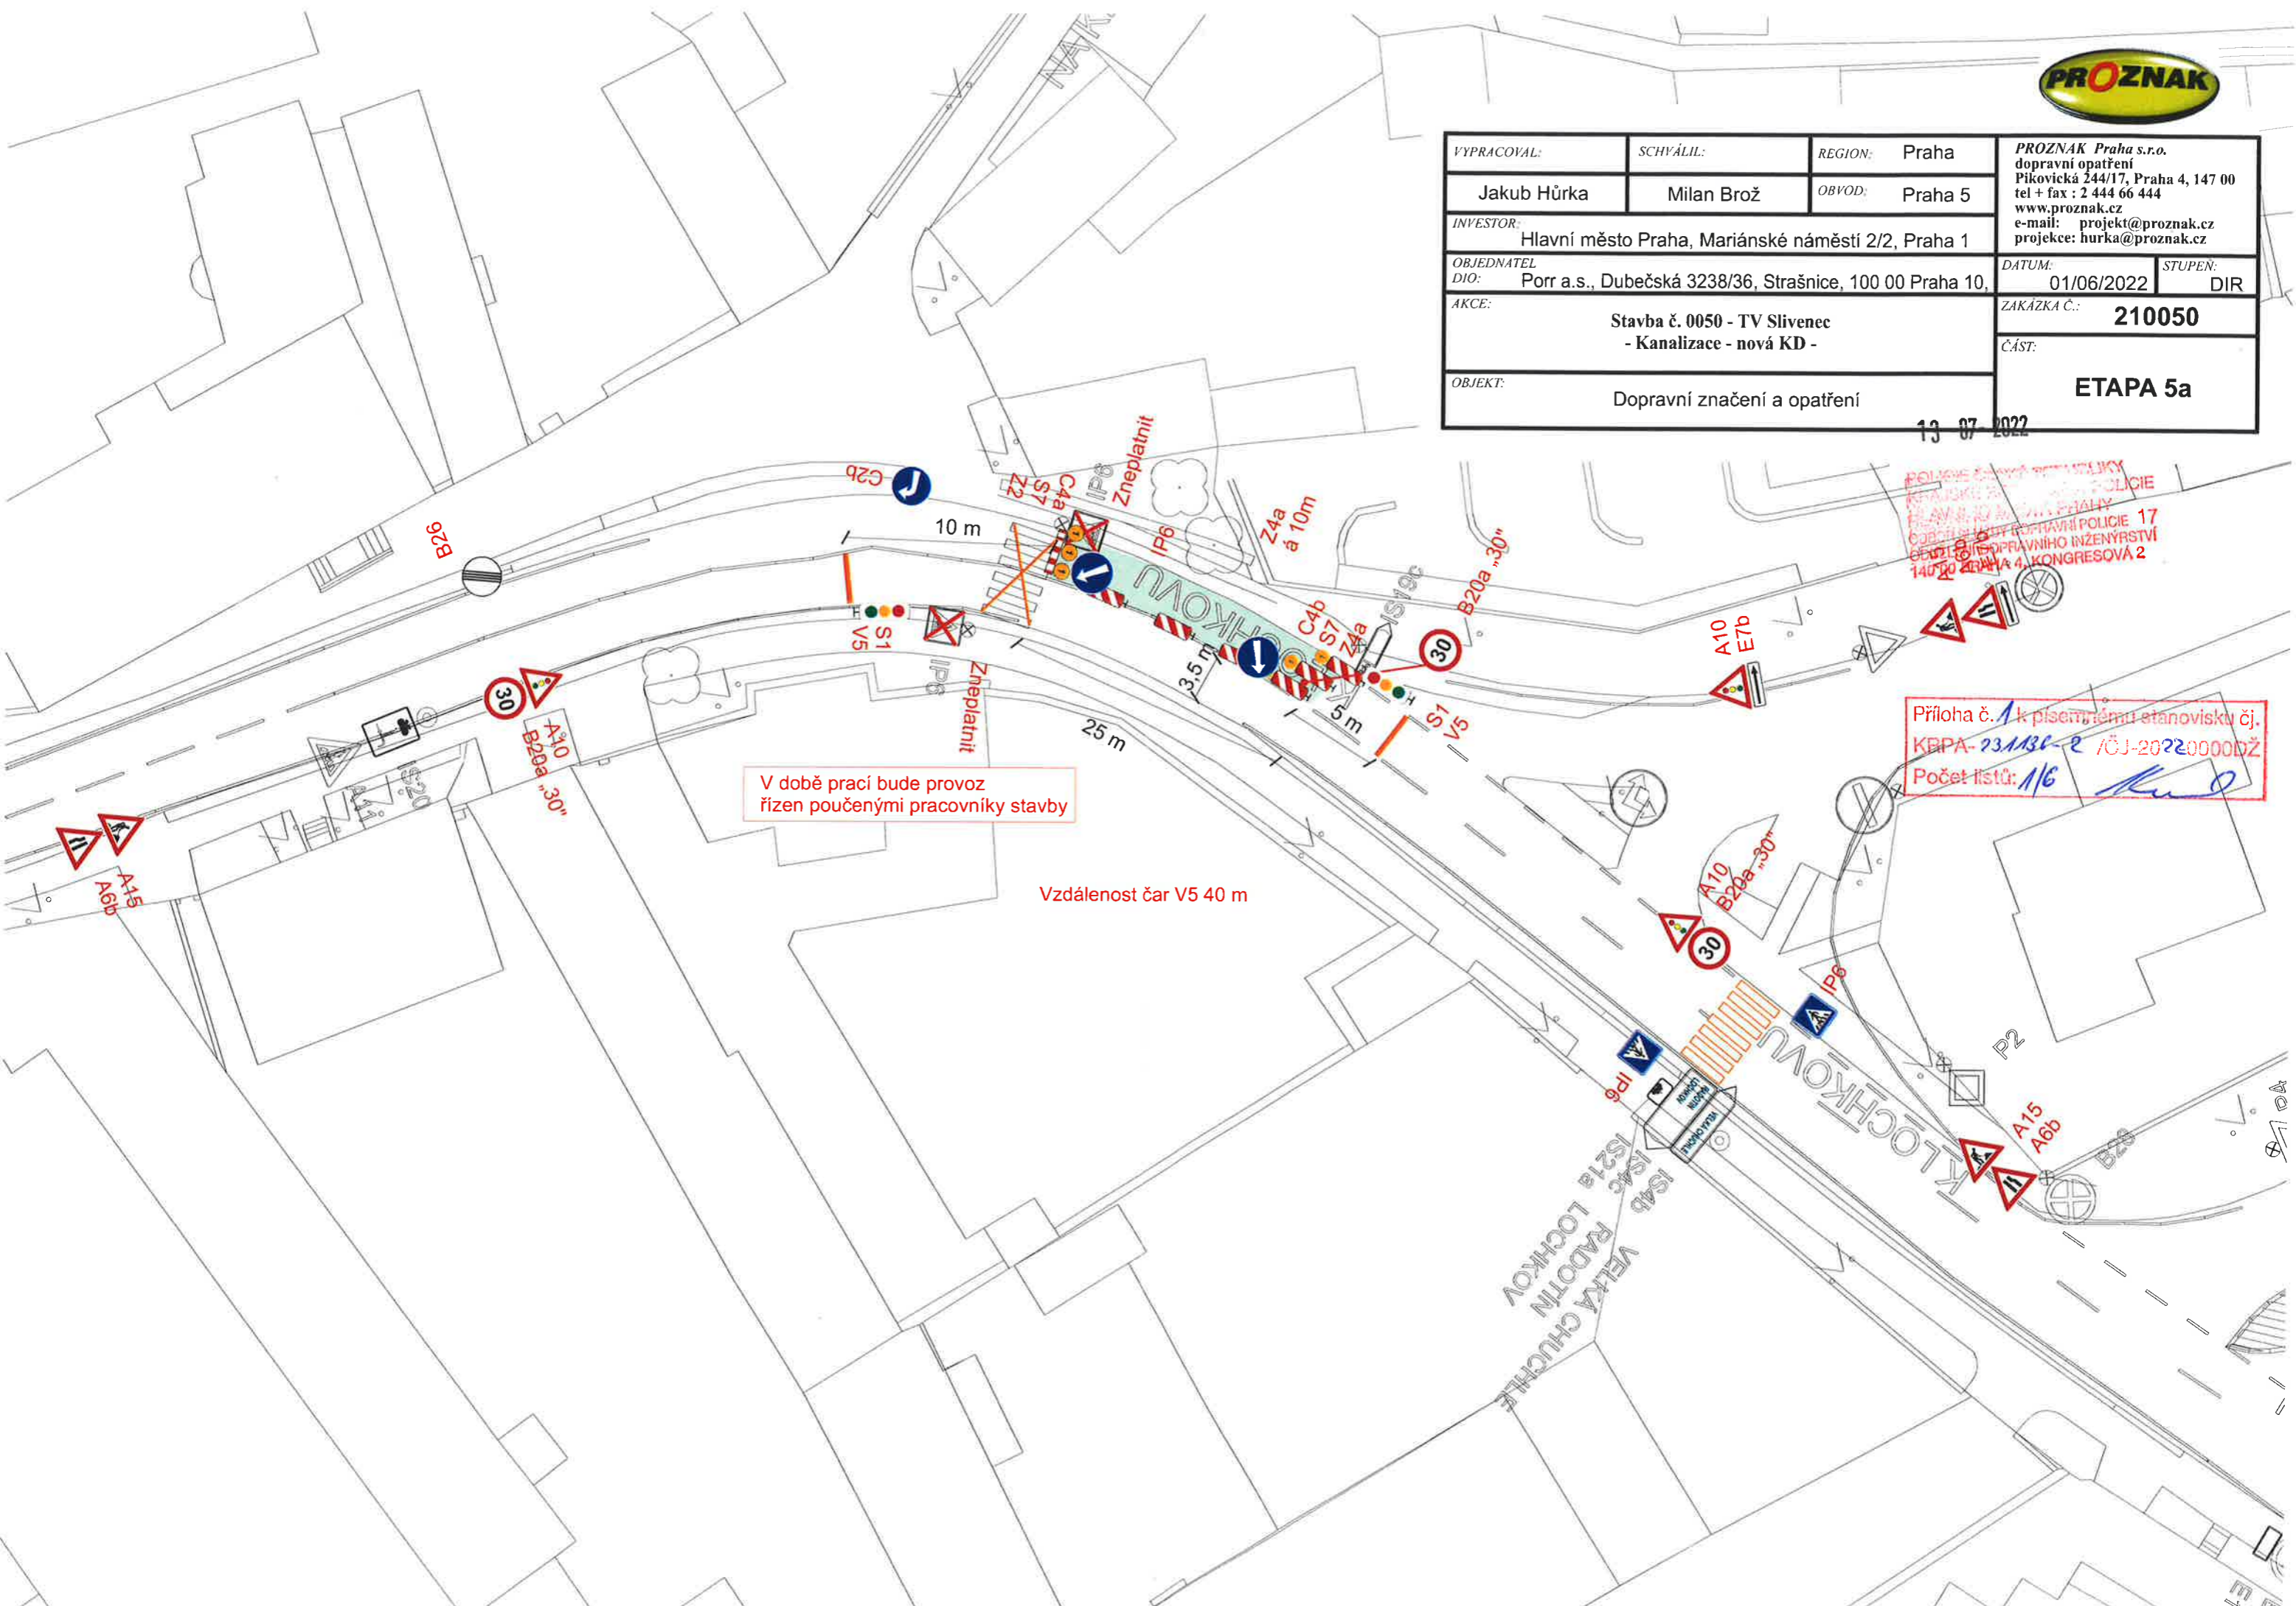

VYPRACOVAL:	SCHVÁLIL:	REGION:	Praha	PROZNAK Praha s.r.o. dopravní opatření Pikovická 244/17, Praha 4, 147 00 tel + fax : 2 444 66 444 www.proznak.cz e-mail: projekt@proznak.cz projekce: hurka@proznak.cz	
Jakub Hůrka	Milan Brož	OBVOD:	Praha 5	DATUM:	01/06/2022
INVESTOR:			Hlavní město Praha, Mariánské náměstí 2/2, Praha 1	STUPEŇ:	DIR
OBJEDNATEL DIO:			Porr a.s., Dubečská 3238/36, Strašnice, 100 00 Praha 10,	ZAKÁZKA Č.:	210050
AKCE:			Stavba č. 0050 - TV Sliveneč - Kanalizace - nová KD -	ČÁST:	ETAPA 5a
OBJEKT:			Dopravní značení a opatření	13 07 2022	



V době prací bude provoz řízen poučenými pracovníky stavby

Vzdálenost čar V5 40 m


POLICE ČESKÉ REPUBLIKY
KRAJSKÁ POLICE
KRAJSKÝ ÚŘAD
ODDĚLENÍ DOPRAVNÍ POLICE 17
ODDĚLENÍ DOPRAVNÍHO INŽENÝRSTVÍ
140 00 PRAHA 4, KONGRESOVÁ 2

Příloha č. 1 k písemnému stanovisku čj.
KEPA-231130-2 /ČJ-20220000DŽ
Počet listů: 1/6

13-07-2022

POLICIE ČESKÉ REPUBLIKY
KRAJSKÉ ŘEDITELSTVÍ POLICIE
HLAVNÍHO MĚSTA PRAHY
ODDĚLENÍ ÚZEVNÍ DOPRAVNÍ POLICIE 17
ODDĚLENÍ DOPRAVNÍHO INŽENÝRSTVÍ
140 00 PRAHA 4, KONGRESOVÁ 2

Příloha č. 1 k písemnému stanovisku čj.
KRPA-23/136-2 / ČJ-2022-0000DŽ
Počet listů: 2/6 *Kul*

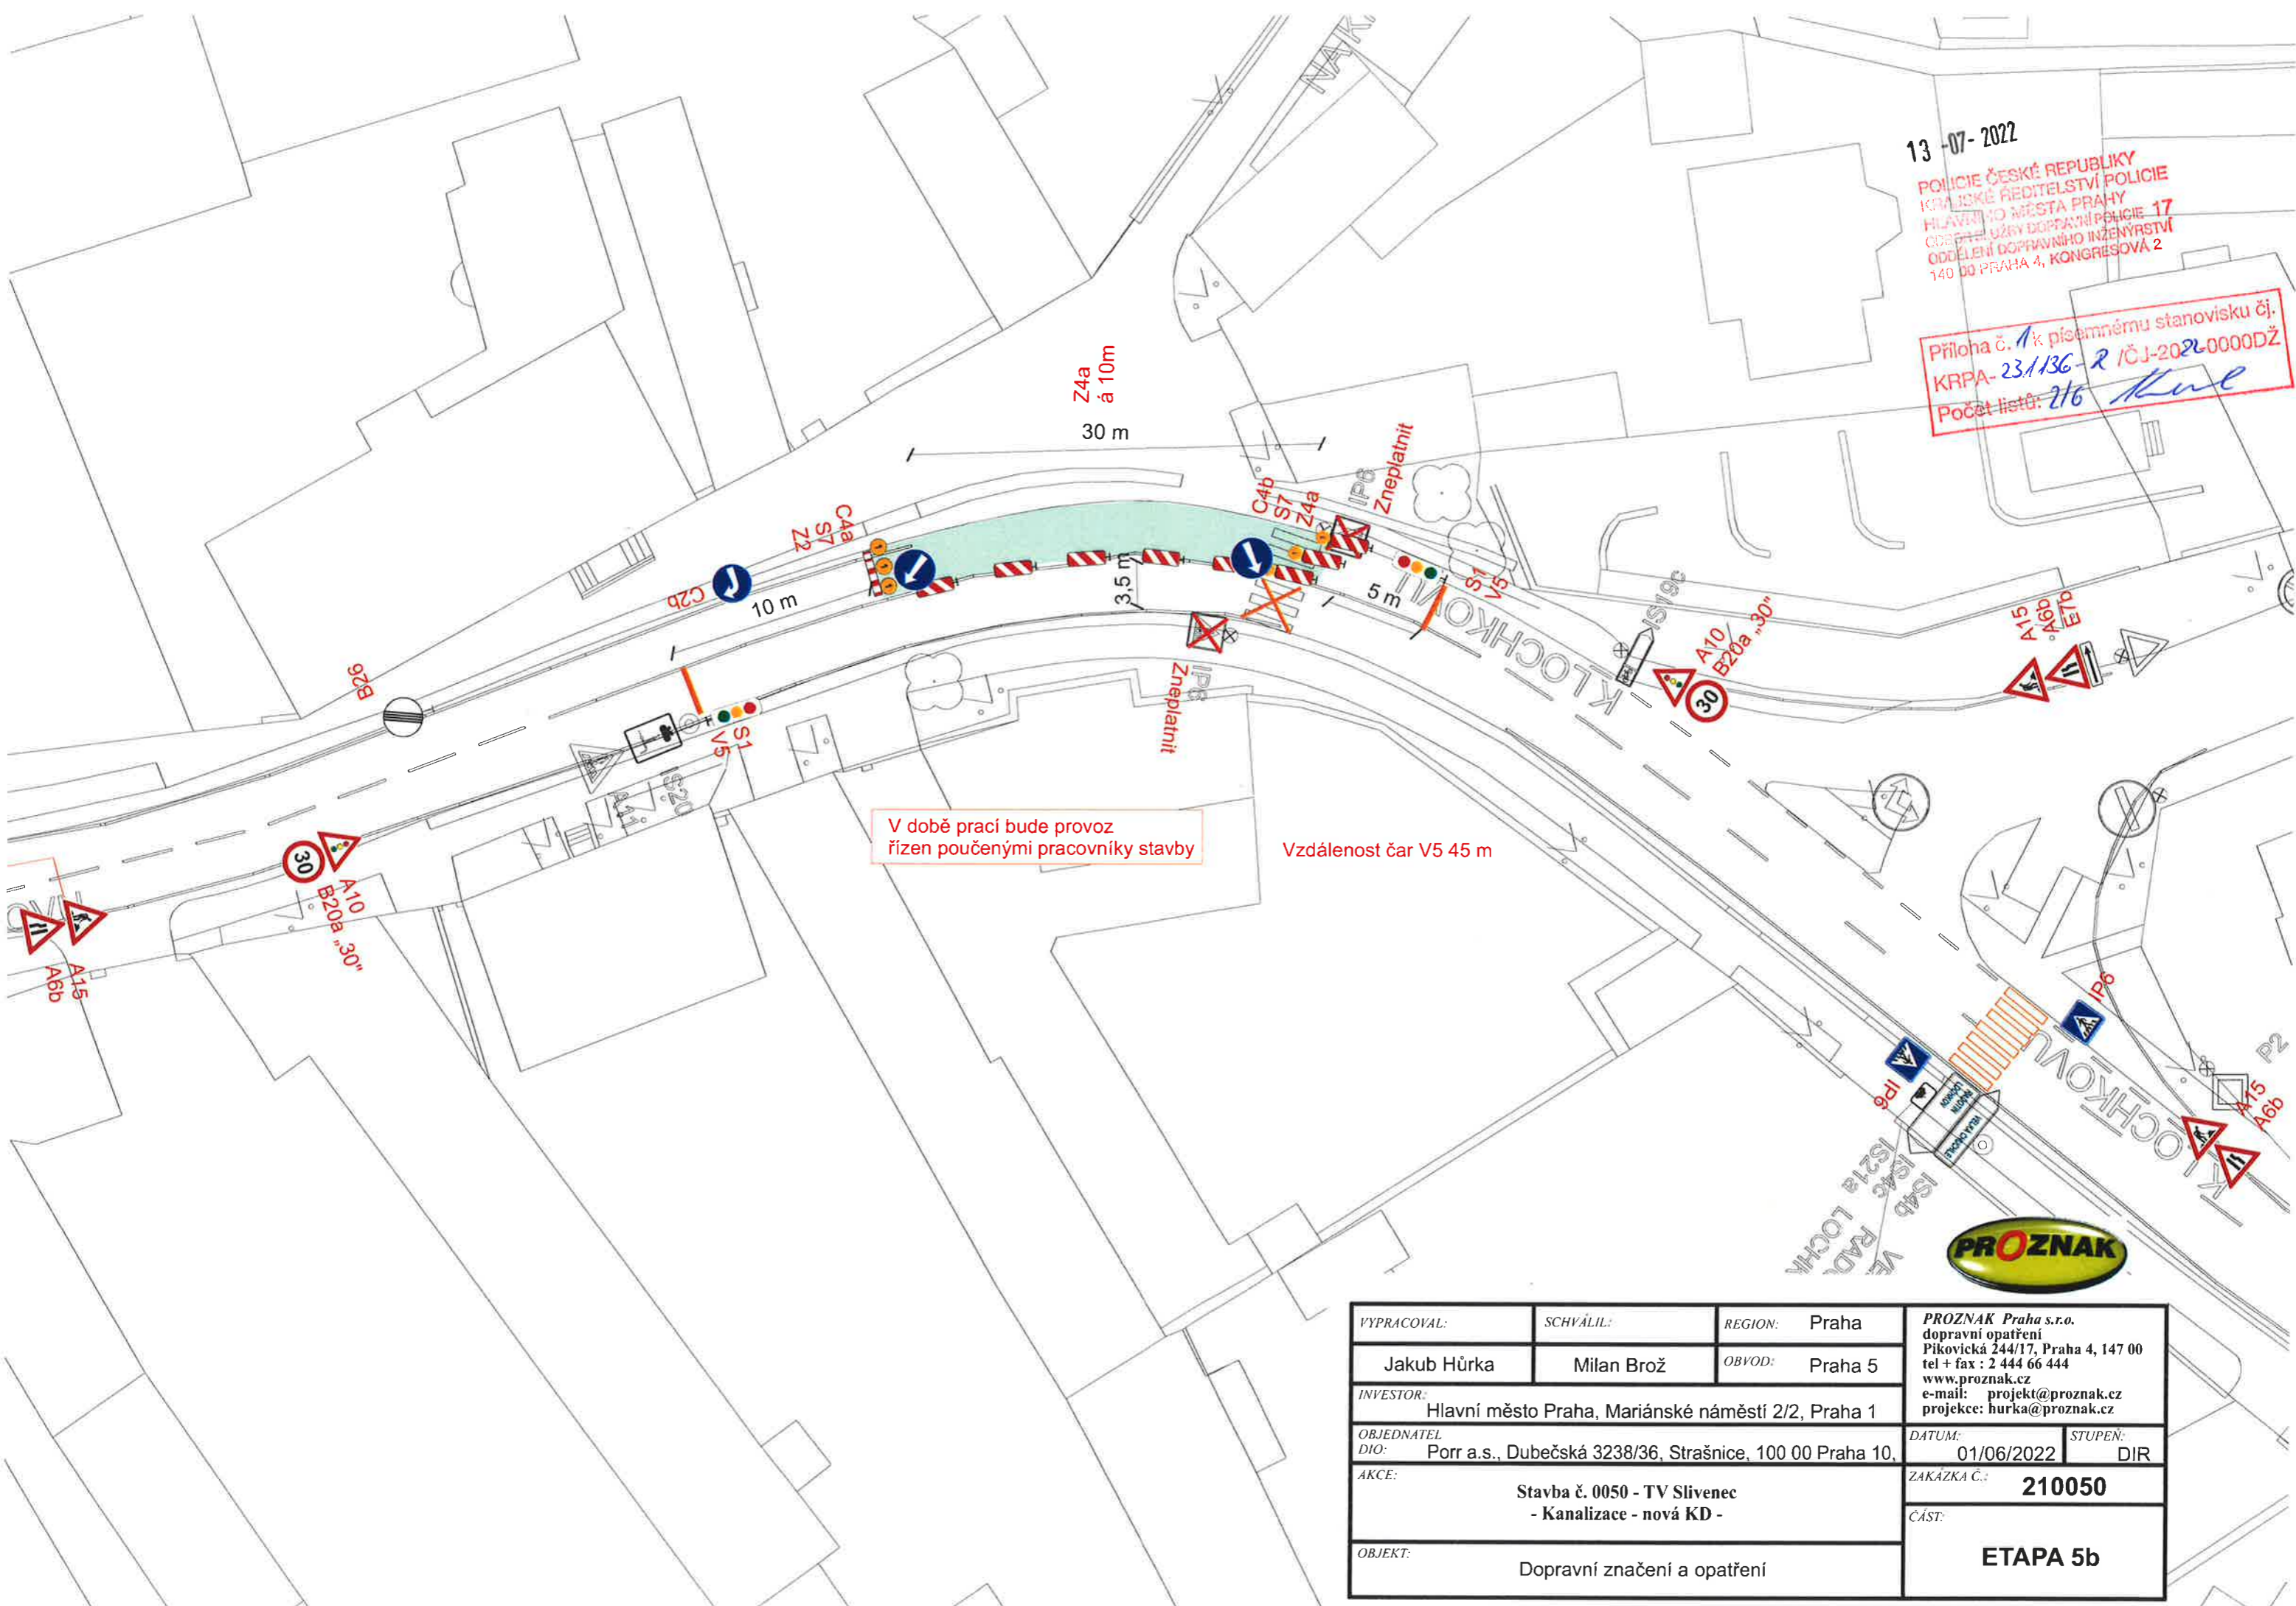

V době prací bude provoz řízen poučenými pracovníky stavby

Vzdálenost čar V5 45 m




VYPRACOVAL:	SCHVÁLIL:	REGION:	Praha	PROZNAK Praha s.r.o. dopravní opatření Pikovická 244/17, Praha 4, 147 00 tel + fax : 2 444 66 444 www.proznak.cz e-mail: projekt@proznak.cz projekce: hurka@proznak.cz			
Jakub Húrka	Milan Brož	OBVOD:	Praha 5				
INVESTOR:	Hlavní město Praha, Mariánské náměstí 2/2, Praha 1			DATUM:	01/06/2022	STUPEŇ:	DIR
OBJEDNATEL	Porr a.s., Dubečská 3238/36, Strašnice, 100 00 Praha 10,			ZAKAZKA Č.:	210050		
AKCE:	Stavba č. 0050 - TV Sliveneč - Kanalizace - nová KD -			ČÁST:	ETAPA 5b		
OBJEKT:	Dopravní značení a opatření						

13-07-2022

POLICIE ČESKÉ REPUBLIKY
KRAJSKÉ ŘEDITELSTVÍ POLICIE
HLAVNÍHO MĚSTA PRAHY
ODDĚLENÍ SLUŽBY DOPRAVNÍ POLICIE 17
ODDĚLENÍ DOPRAVNÍHO INŽENÝRSTVÍ
110, 80 PRAHA 4, KONGRESOVÁ 2

Příloha č. 1 k písemnému stanovisku čj.
KRPA-231136-2/ČJ-2022-0000DŽ
Počet listů: 3/6

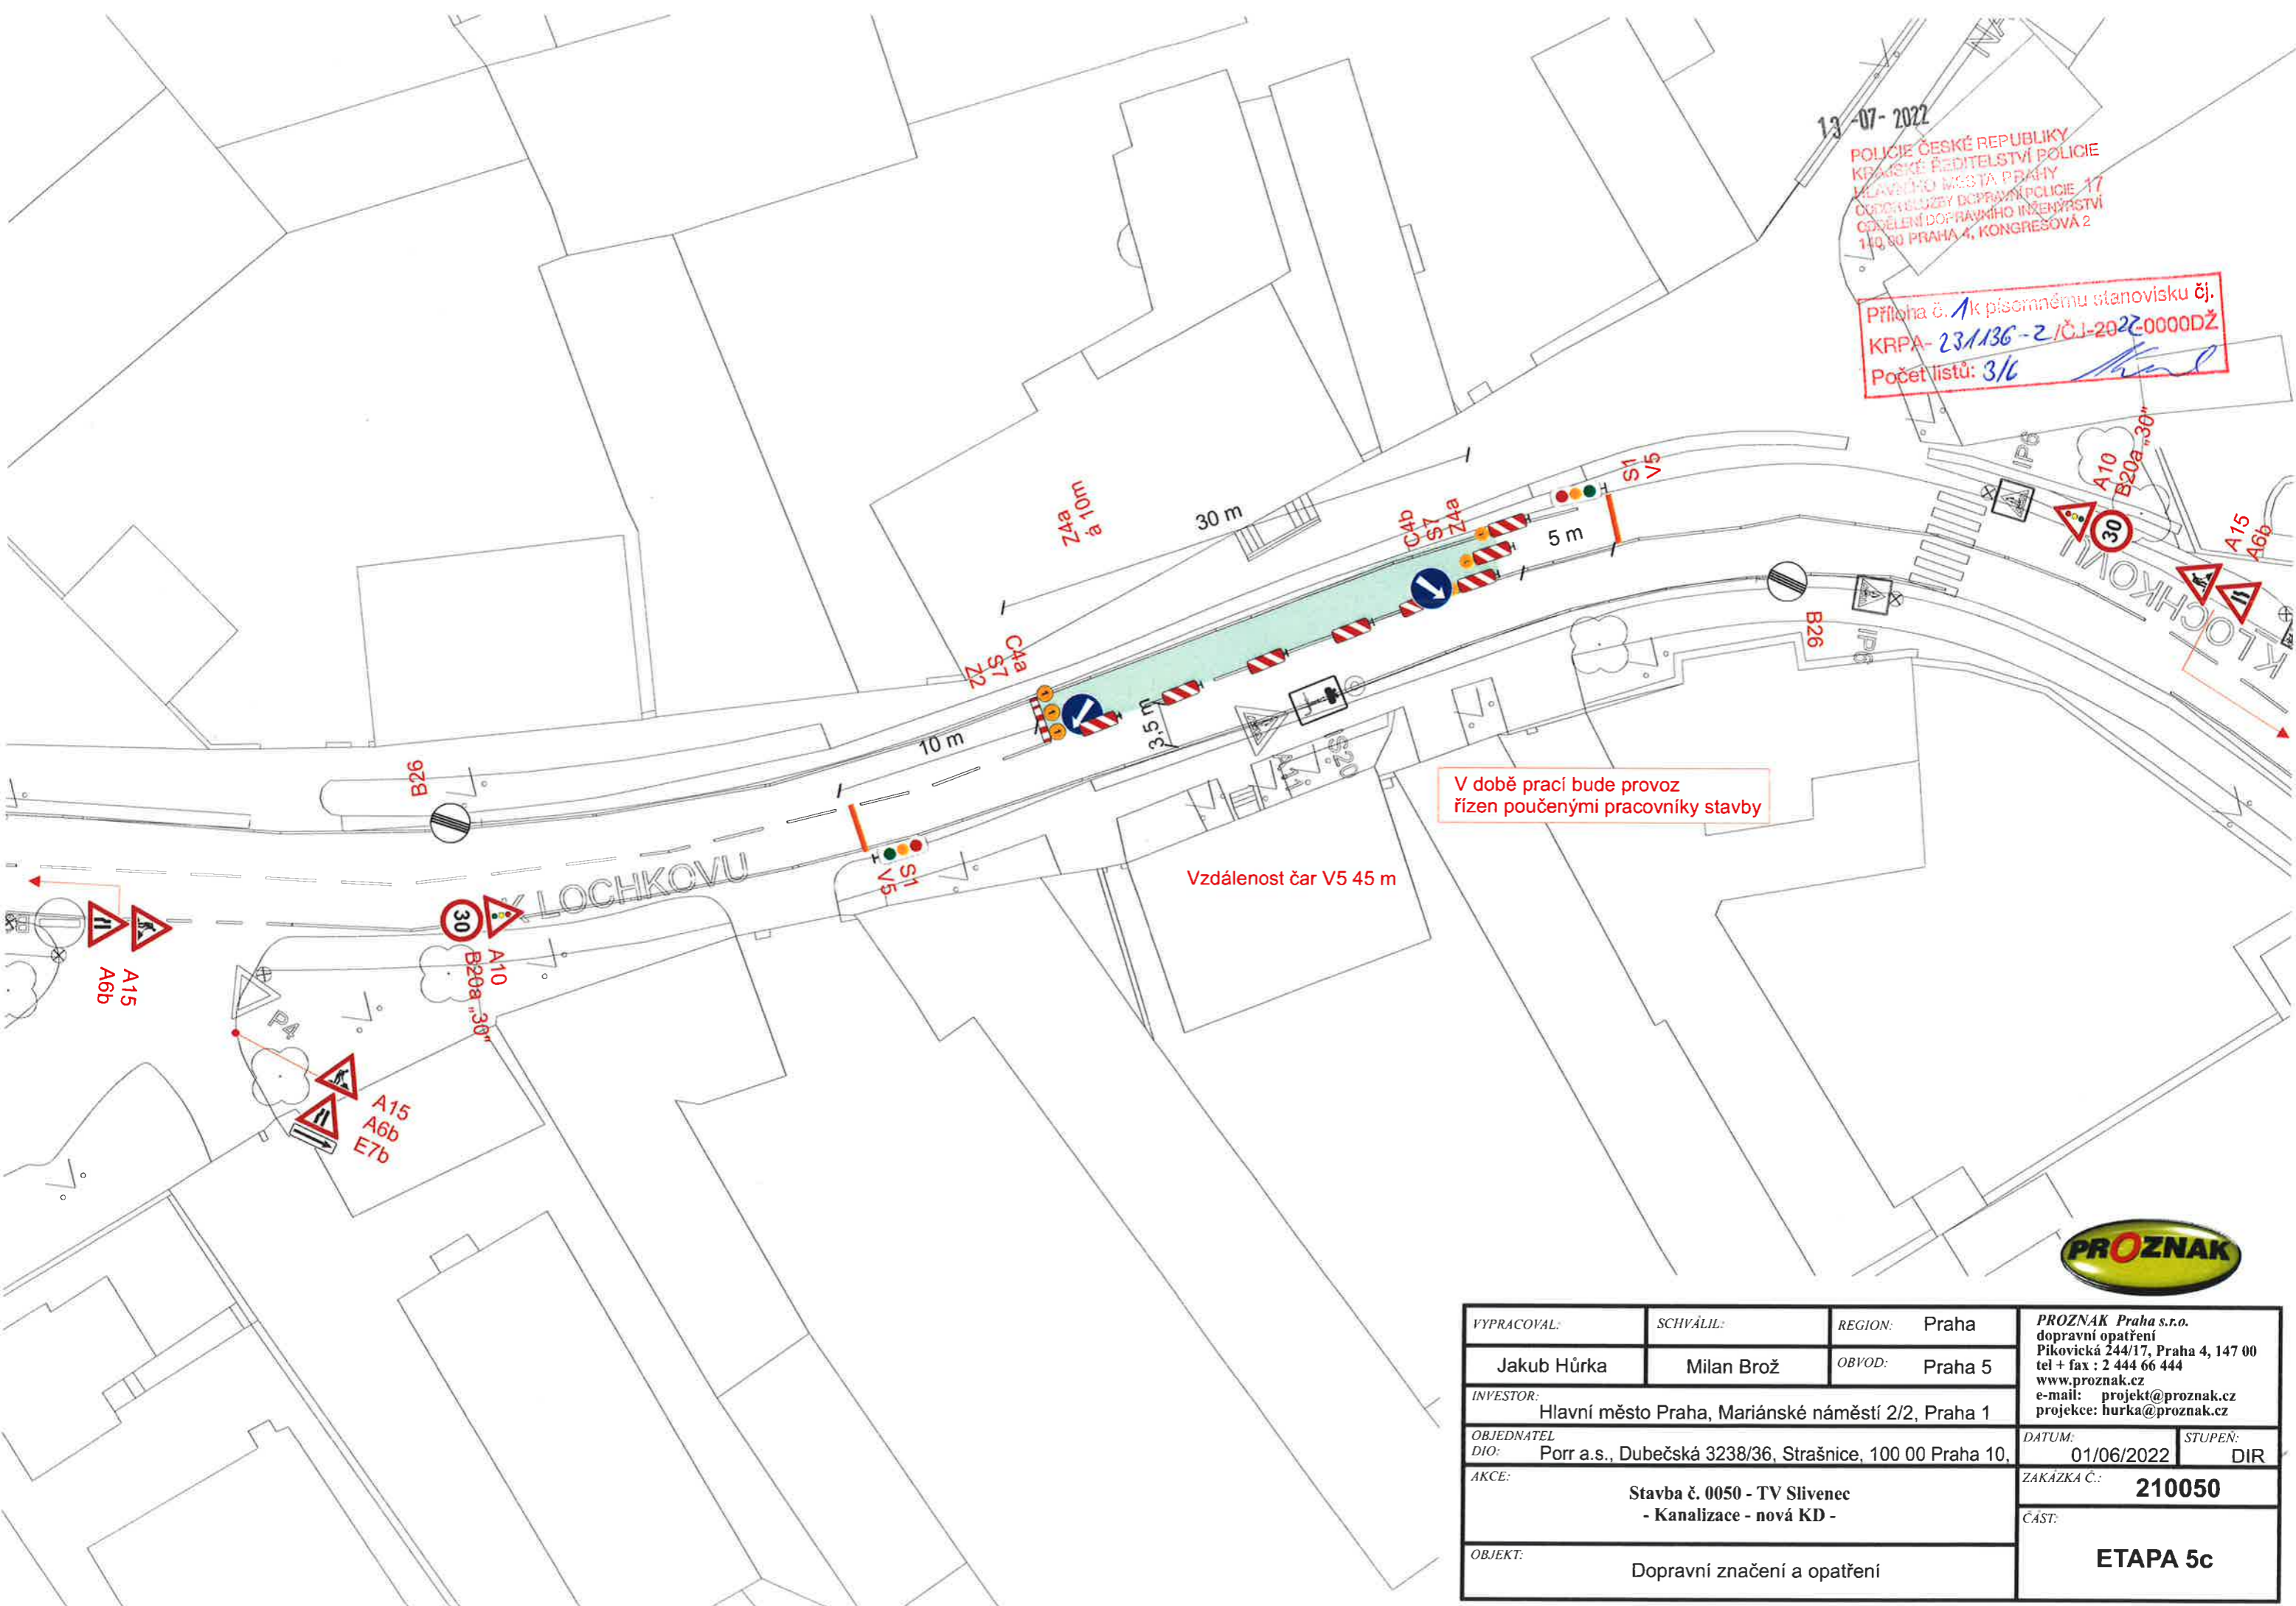

V době prací bude provoz řízen poučenými pracovníky stavby

Vzdálenost čar V5 45 m




VYPRACOVAL:	SCHVÁLIL:	REGION:	Praha	PROZNAK Praha s.r.o. dopravní opatření Pikovická 244/17, Praha 4, 147 00 tel + fax : 2 444 66 444 www.proznak.cz e-mail: projekt@proznak.cz projekce: hurka@proznak.cz			
Jakub Húrka	Milan Brož	OBVOD:	Praha 5				
INVESTOR: Hlavní město Praha, Mariánské náměstí 2/2, Praha 1				DATUM:	01/06/2022	STUPEN:	DIR
OBJEDNATEL DIO: Porr a.s., Dubečská 3238/36, Strašnice, 100 00 Praha 10,				ZAKAZKA Č.:	210050		
AKCE: Stavba č. 0050 - TV Sliveneč - Kanalizace - nová KD -				ČÁST:			
OBJEKT: Dopravní značení a opatření				ETAPA 5c			

13-07-2022

POLICIE ČESKÉ REPUBLIKY
KRAJSKÉ ŘEDITELSTVÍ POLICIE
HLAVNÍHO MĚSTA PRAHY
ODDĚLENÍ SLUŽBY DOPRAVNÍ POLICIE 17
ODDĚLENÍ DOPRAVNÍHO INŽENÝRSTVÍ
140 00 PRAHA 4, KONGREGOVÁ 2

Příloha č. 1 k písemnému stanovisku čj.
KRPA-231136-2 IČJ-2022000DŽ
Počet listů: 4/6 *hurka*

V době prací bude provoz řízen poučenými pracovníky stavby

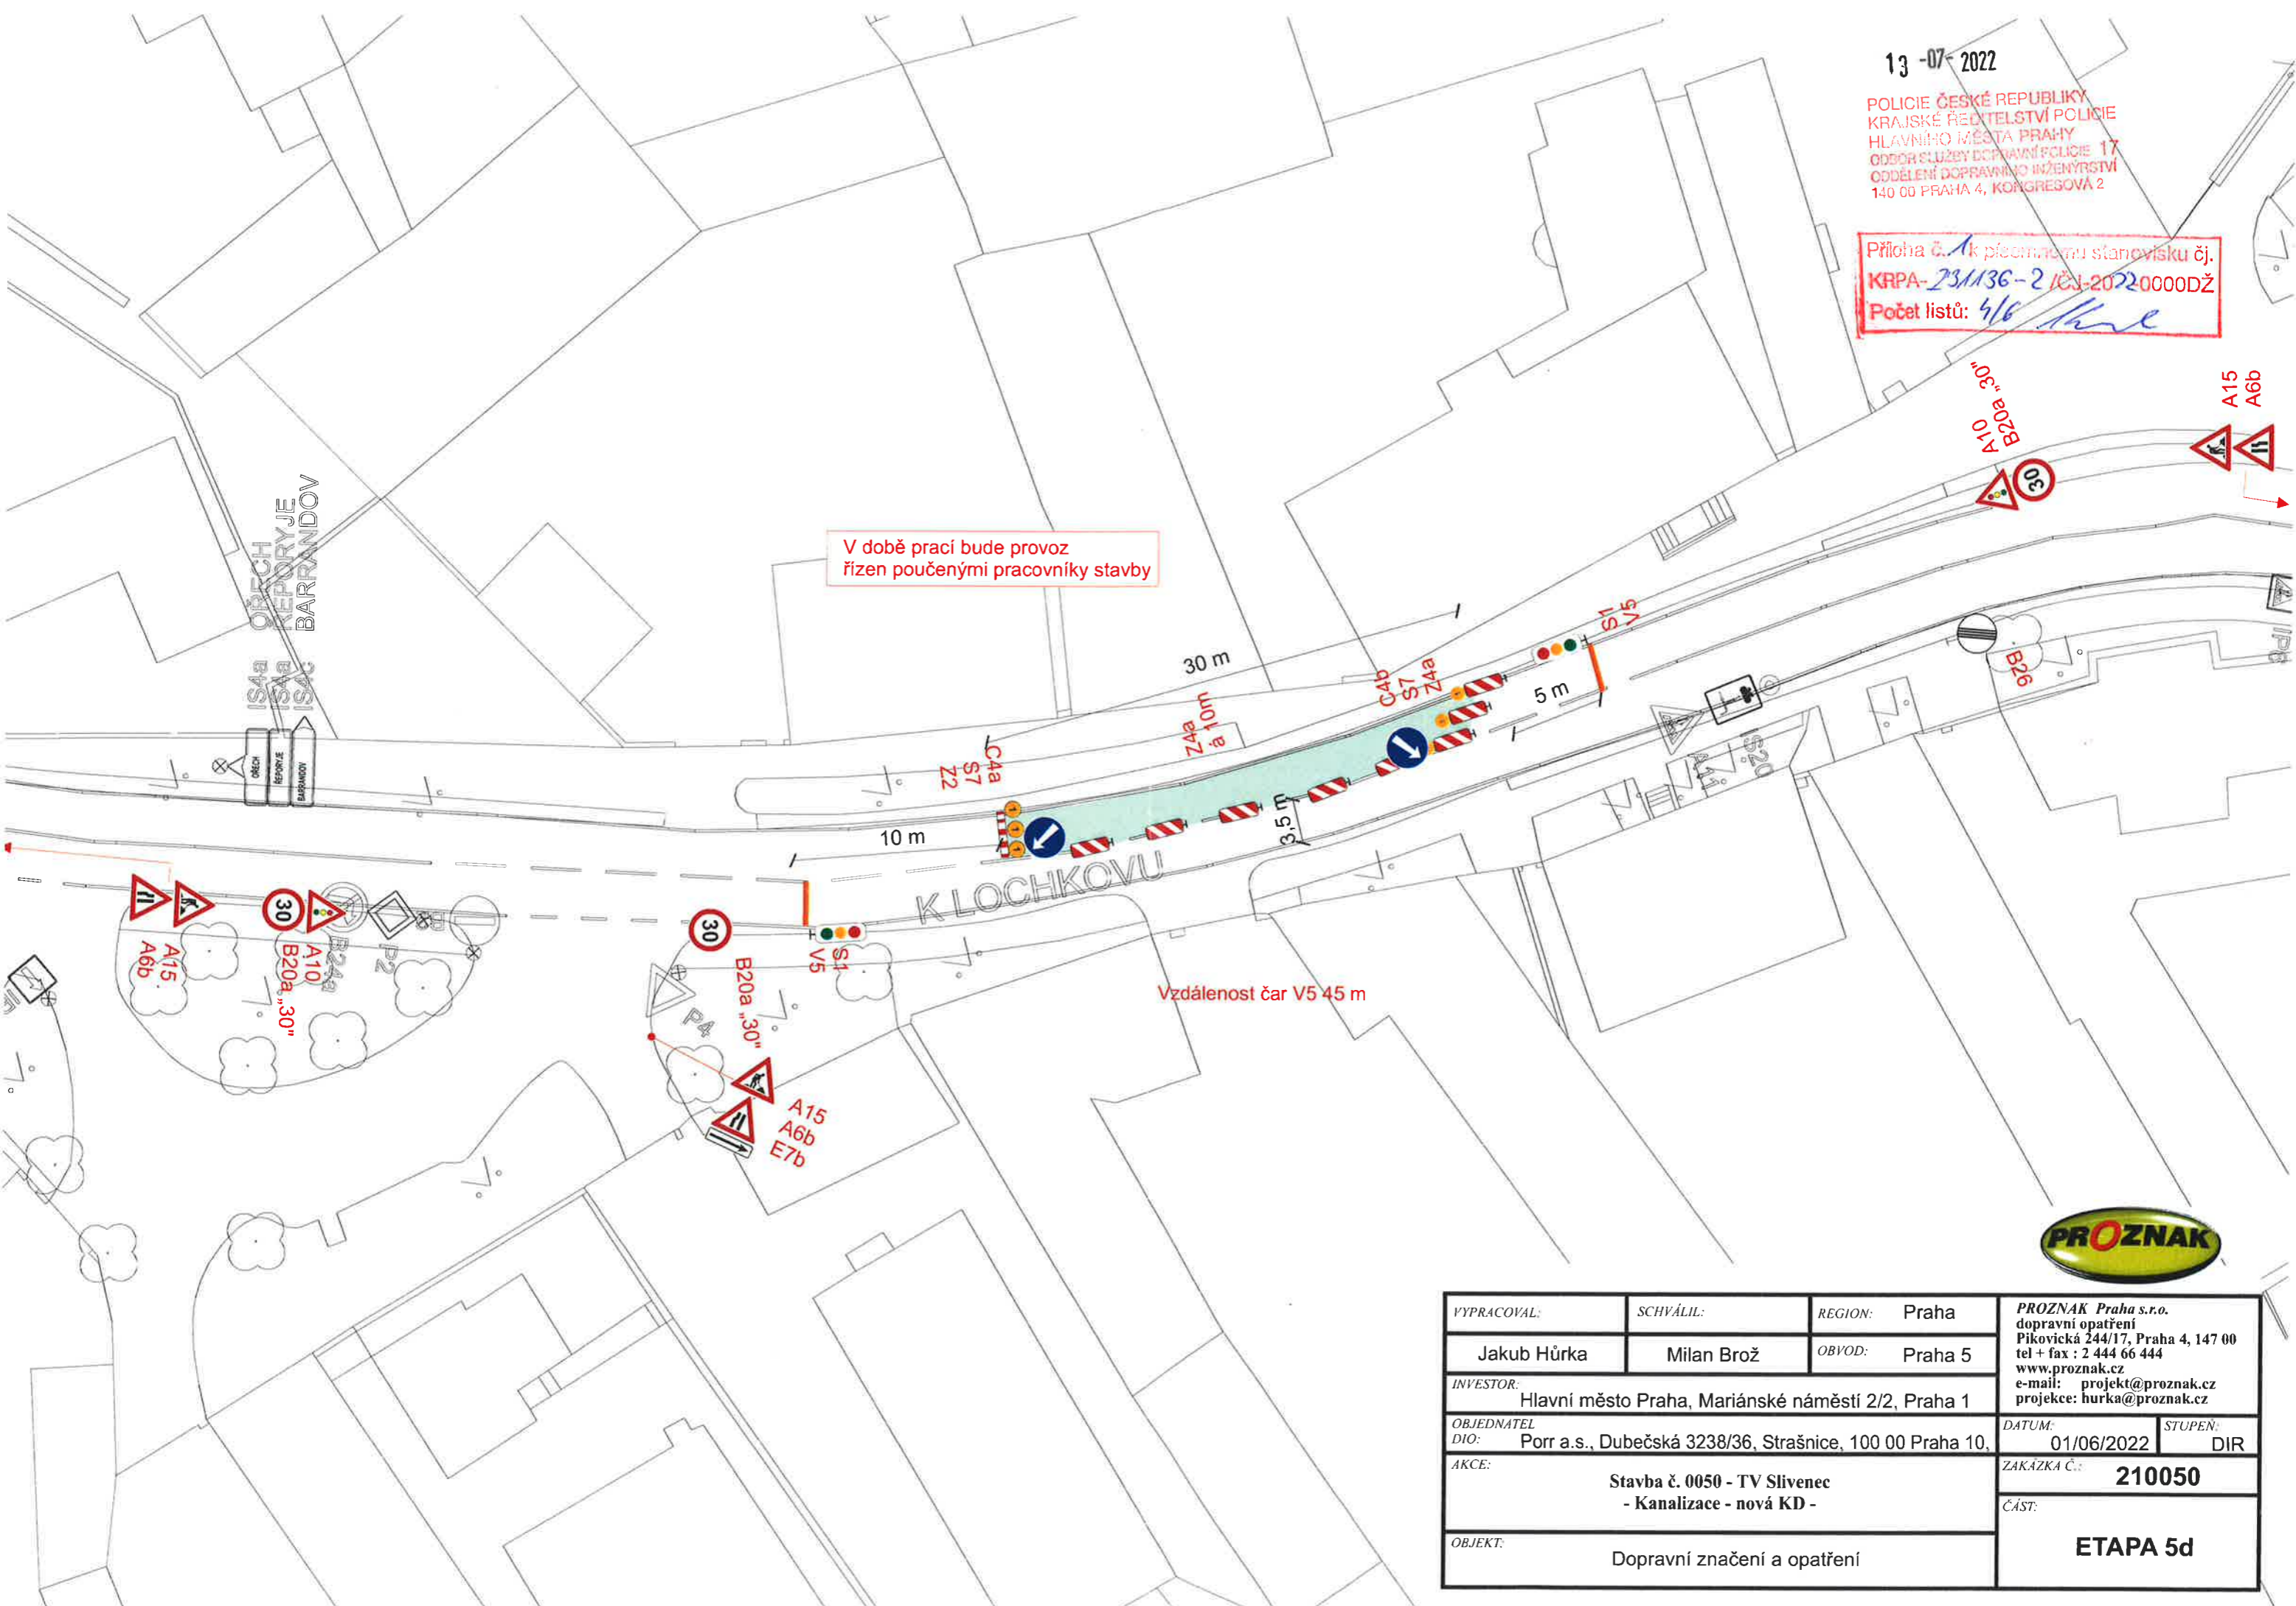


VYPRACOVAL:	SCHVÁLIL:	REGION:	Praha	PROZNAK Praha s.r.o. dopravní opatření Pikovická 244/17, Praha 4, 147 00 tel + fax : 2 444 66 444 www.proznak.cz e-mail: projekt@proznak.cz projekce: hurka@proznak.cz	
Jakub Hůrka	Milan Brož	OBVOD:	Praha 5		
INVESTOR:				DATUM:	
Hlavní město Praha, Mariánské náměstí 2/2, Praha 1				01/06/2022	STUPEN:
OBJEDNATEL	DIO:	ZAKÁZKA Č.:		DIR	
Porr a.s., Dubečská 3238/36, Strašnice, 100 00 Praha 10,		210050			
AKCE:	Stavba č. 0050 - TV Slivenec - Kanalizace - nová KD -			ČÁST:	
OBJEKT:	Dopravní značení a opatření			ETAPA 5d	

13 -07- 2022

POLICIE ČESKÉ REPUBLIKY
KRAJSKÉ ŘEDITELSTVÍ POLICIE
HLAVNÍHO MĚSTA PRAHY
ODBOR SLUŽBY DOPRAVNÍ POLICIE 17
ODDĚLENÍ DOPRAVNÍHO INŽENÝRSTVÍ
140 00 PRAHA 4, KONGRESOVÁ 2

Příloha č. 1 k písemnému stanovisku čj.
KRPA-23.1136-2 / ČJ-2022-0000DZ
Počet listů: 5/6

V době prací bude provoz
řízen poučenými pracovníky stavby

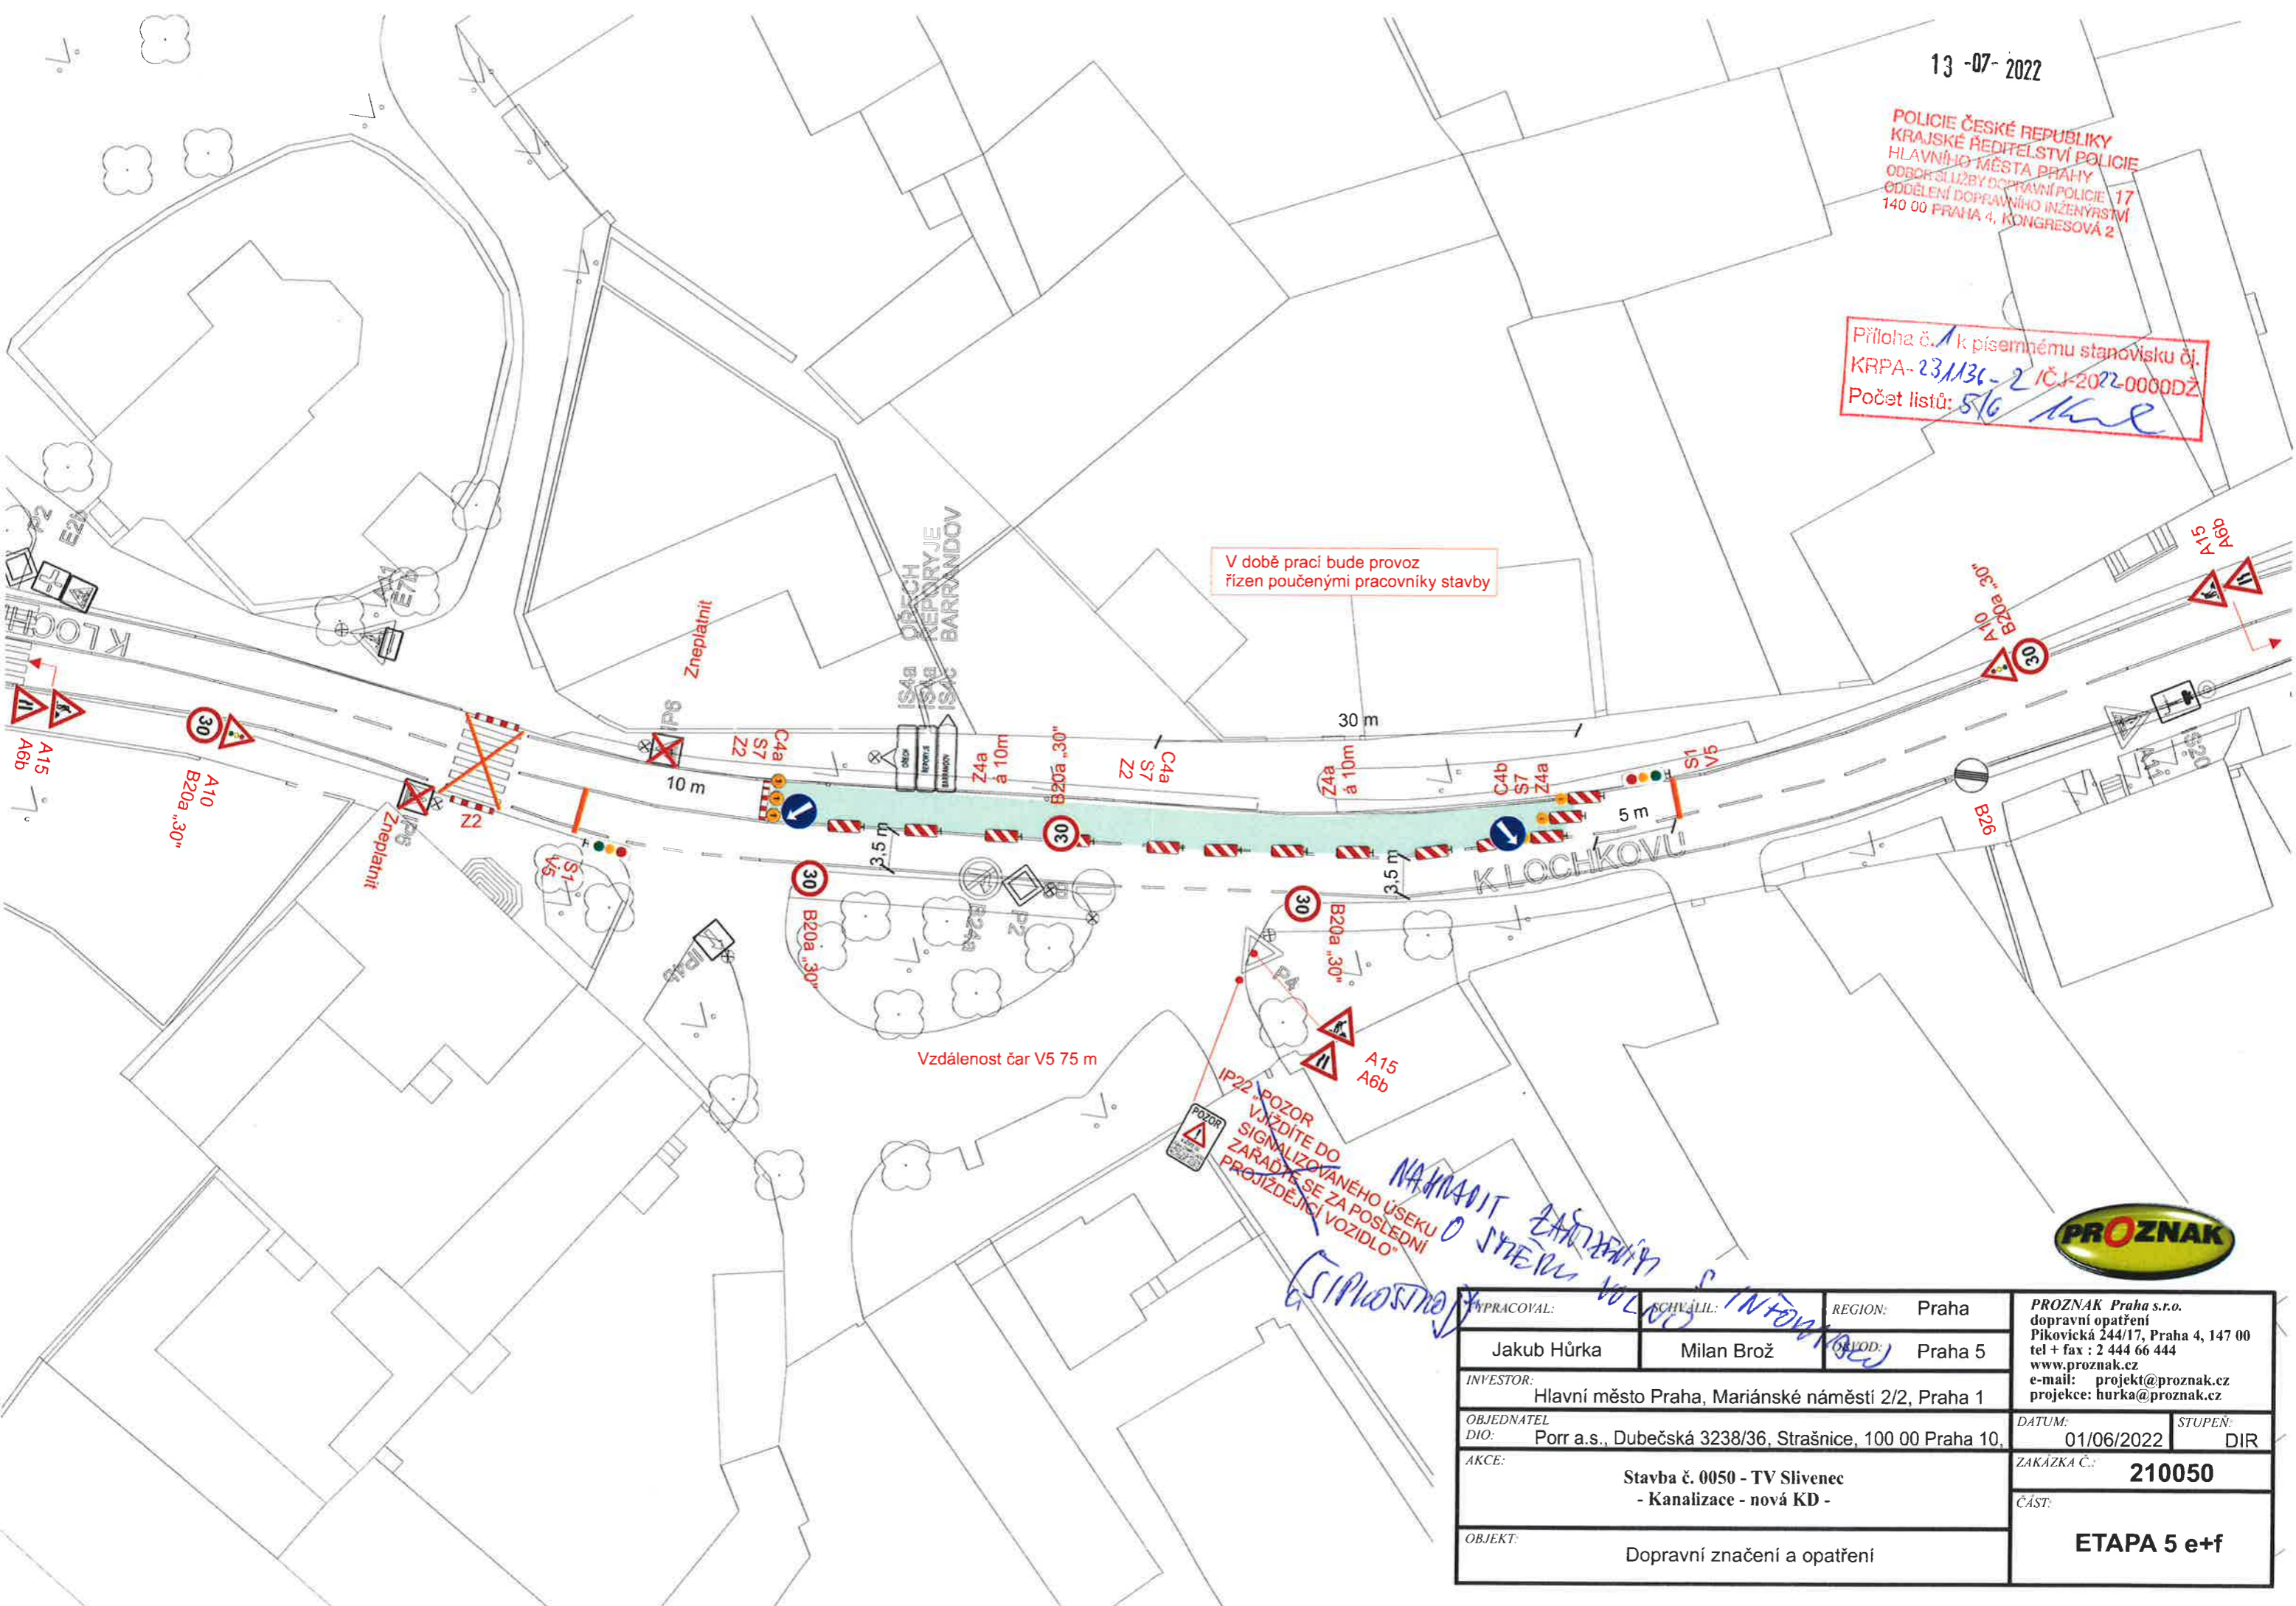

POZOR
VJÍZDĚ DO
SIGNALIZOVANÉHO ÚSEKU
ZARADĚTE SE ZA POSLEDNÍ
PROJÍZDEJÍCÍ VOZIDLO

NAKUPIT ZÁKLADNÍ
O SMĚRU VOZIDEL
(SIPROSTRAJ)




PRACOVNÍK:	SCHVÁLIL:	REGION:	Praha	PROZNAK Praha s.r.o. dopravní opatření Pikovická 244/17, Praha 4, 147 00 tel + fax : 2 444 66 444 www.proznak.cz e-mail: projekt@proznak.cz projekce: hurka@proznak.cz			
Jakub Hůrka	Milan Brož	OKLAD:	Praha 5				
INVESTOR:	Hlavní město Praha, Mariánské náměstí 2/2, Praha 1			DATUM:	01/06/2022	STUPEŇ:	DIR
OBJEDNATEL DIO:	Porr a.s., Dubečská 3238/36, Strašnice, 100 00 Praha 10.			ZAKÁZKA Č.:	210050		
AKCE:	Stavba č. 0050 - TV Slivenec - Kanalizace - nová KD -			ČÁST:	ETAPA 5 e+f		
OBJEKT:	Dopravní značení a opatření						

13-07-2022

POLICIE ČESKÉ REPUBLIKY
KRAJSKÉ ŘEDITELSTVÍ POLICIE
HLAVNÍHO MĚSTA PRAHY
ODDĚLENÍ SLUŽBY DOPRAVNÍ POLICIE 17
ODDĚLENÍ DOPRAVNÍHO INŽENÝRSTVÍ
140 00 PRAHA 4, KONGRESOVÁ 2

Příloha č. 1 k písemnému stanovisku čj.
KRPA-231136-2/ČJ-2022-0000DŽ
Počet listů: 6/6

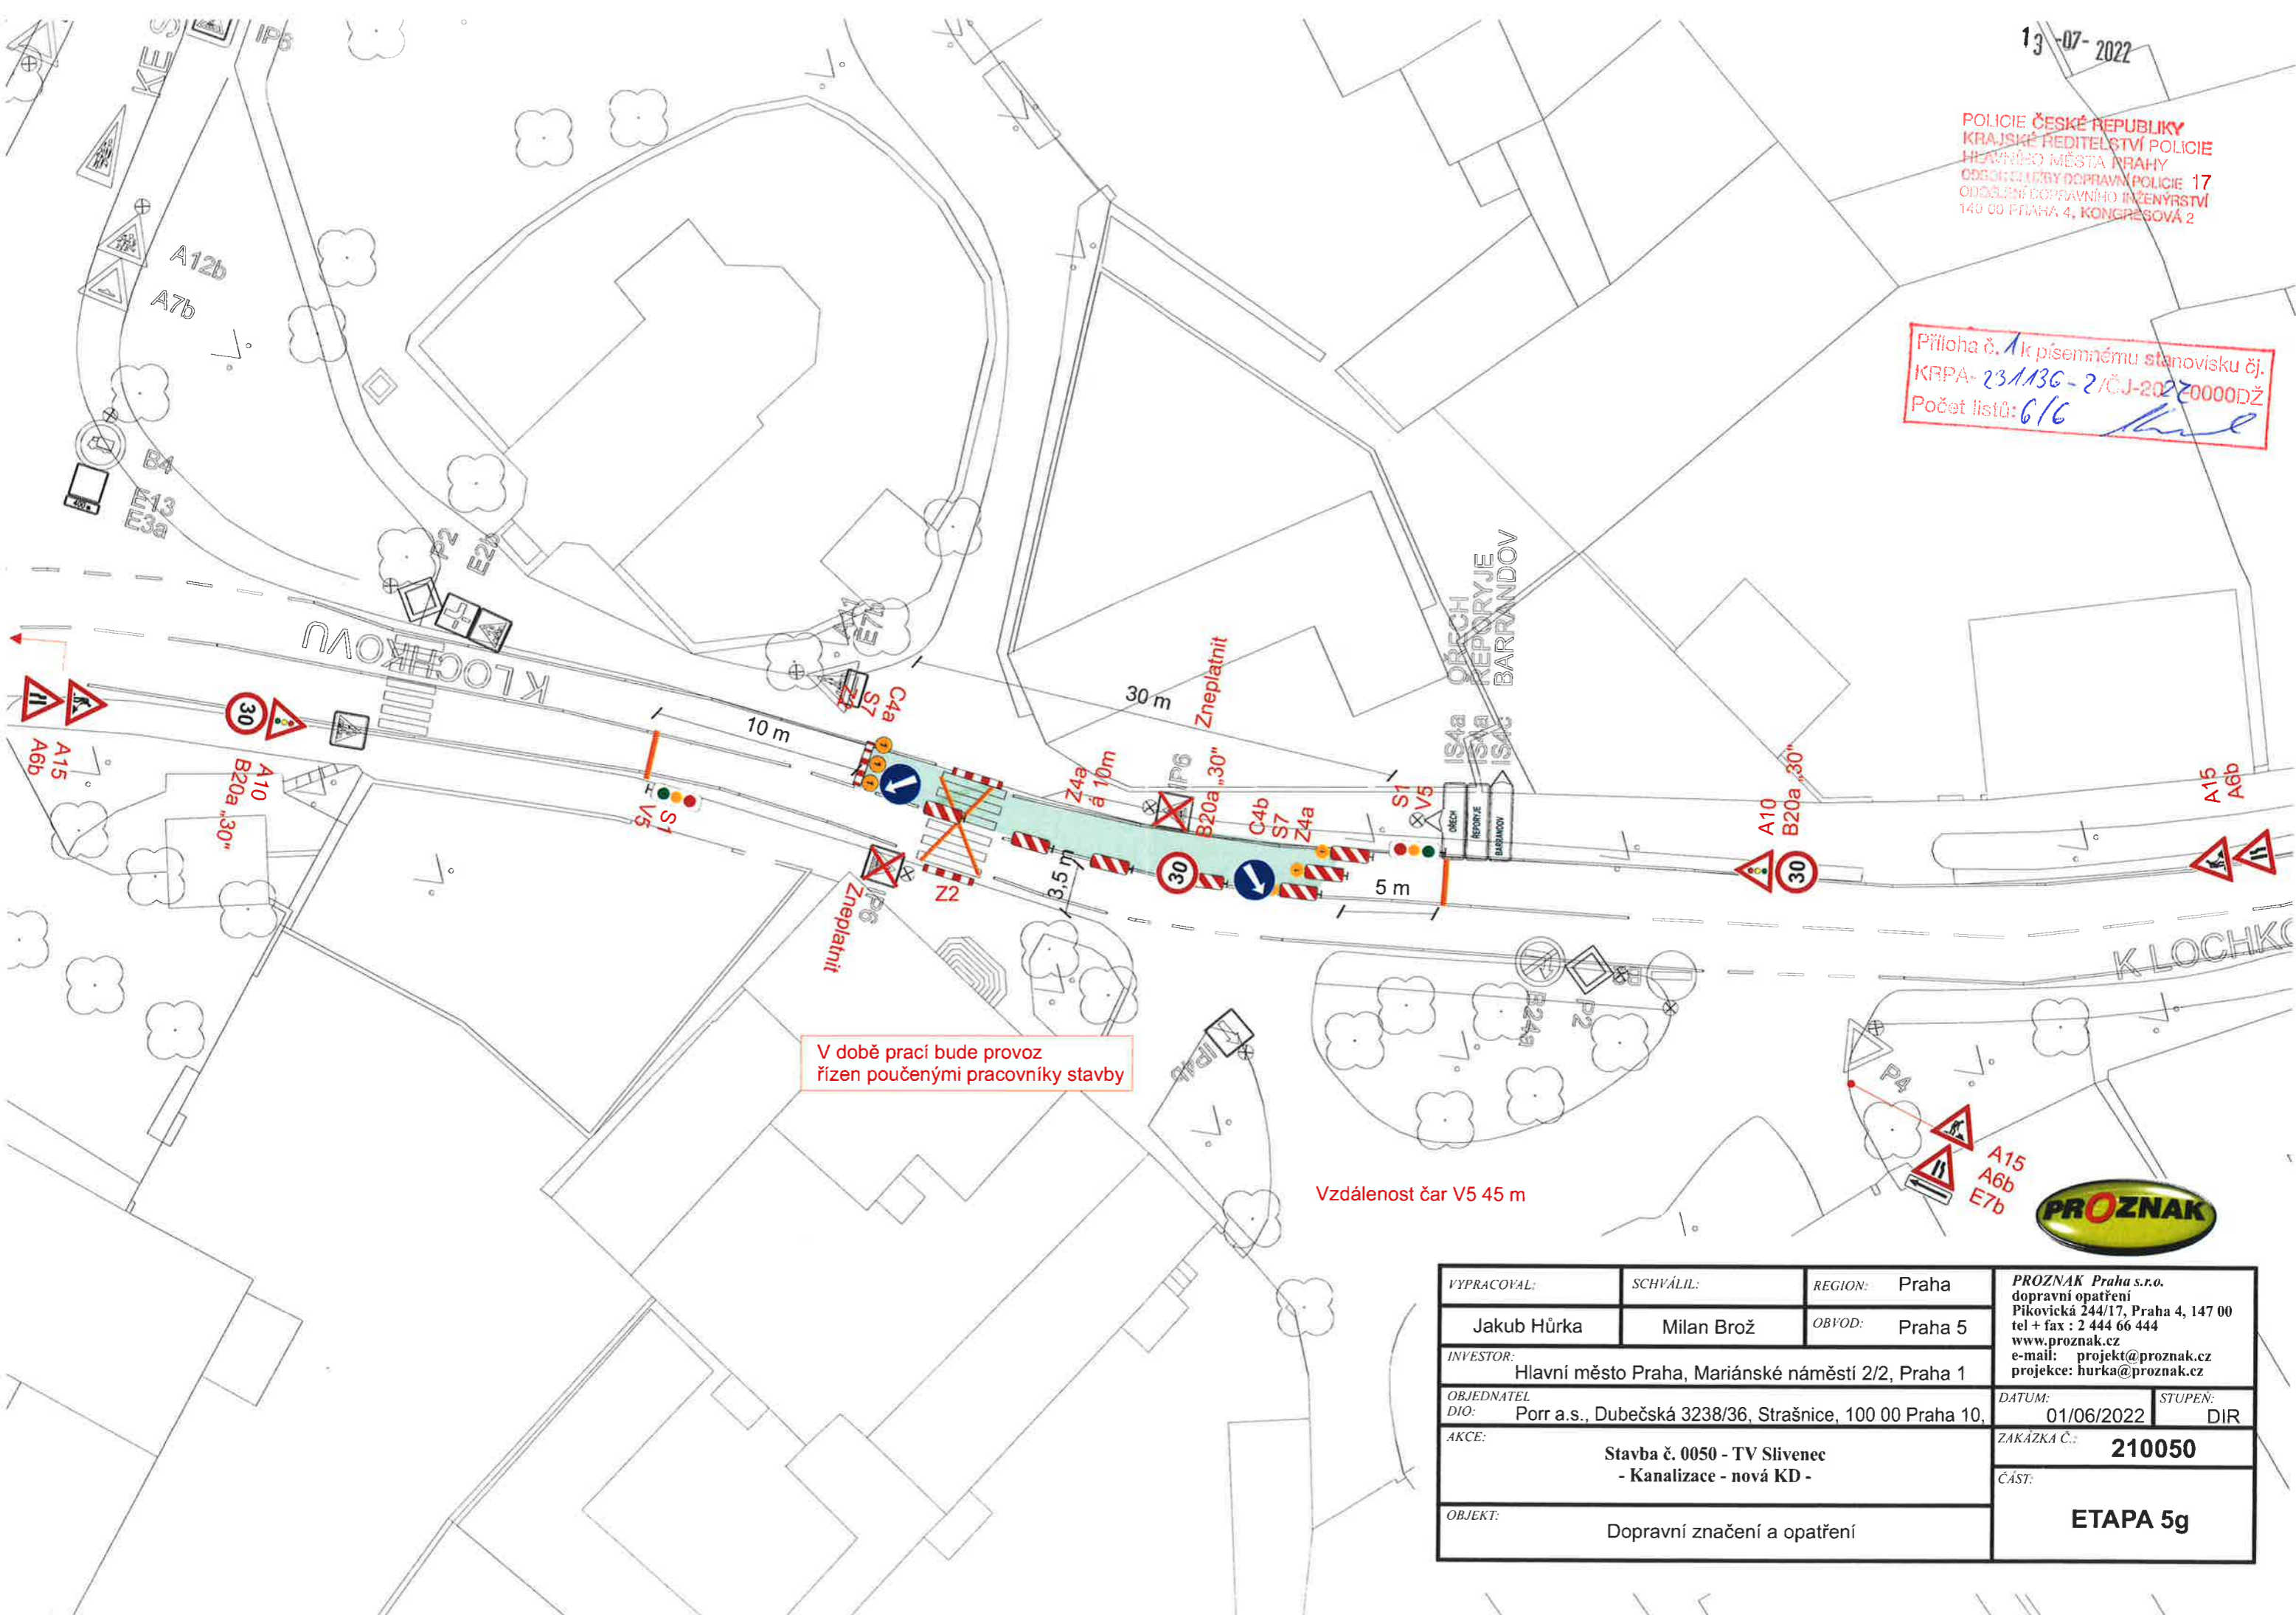

V době prací bude provoz řízen poučenými pracovníky stavby

Vzdálenost čar V5 45 m



VYPRACOVAL:	SCHVÁLIL:	REGION:	Praha	PROZNAK Praha s.r.o. dopravní opatření Pikovická 244/17, Praha 4, 147 00 tel + fax : 2 444 66 444 www.proznak.cz e-mail: projekt@proznak.cz projekce: hurka@proznak.cz	
Jakub Húrka	Milan Brož	OBVOD:	Praha 5		
INVESTOR:	Hlavní město Praha, Mariánské náměstí 2/2, Praha 1			DATUM:	STUPEN:
OBJEDNATEL	Porr a.s., Dubečská 3238/36, Strašnice, 100 00 Praha 10,			01/06/2022	DIR
AKCE:	Stavba č. 0050 - TV Sliveneč - Kanalizace - nová KD -			ZAKÁZKA Č.:	210050
OBJEKT:	Dopravní značení a opatření			ČÁST:	ETAPA 5g