


**LEGENDA: DOMINÍNSKÁ - 3,5 m**

	1660 m <sup>2</sup>	VOZOVKA - ASFALT
	433 m <sup>2</sup>	VJEZD, VSTUP - BETONOVÁ VIBROLISOVANÁ DLAŽBA
	449 m <sup>2</sup>	PARKOVACÍ MÍSTO - BETONOVÁ ZATRAVNOVACÍ DLAŽBA
	1524 m <sup>2</sup>	ZELEŇ

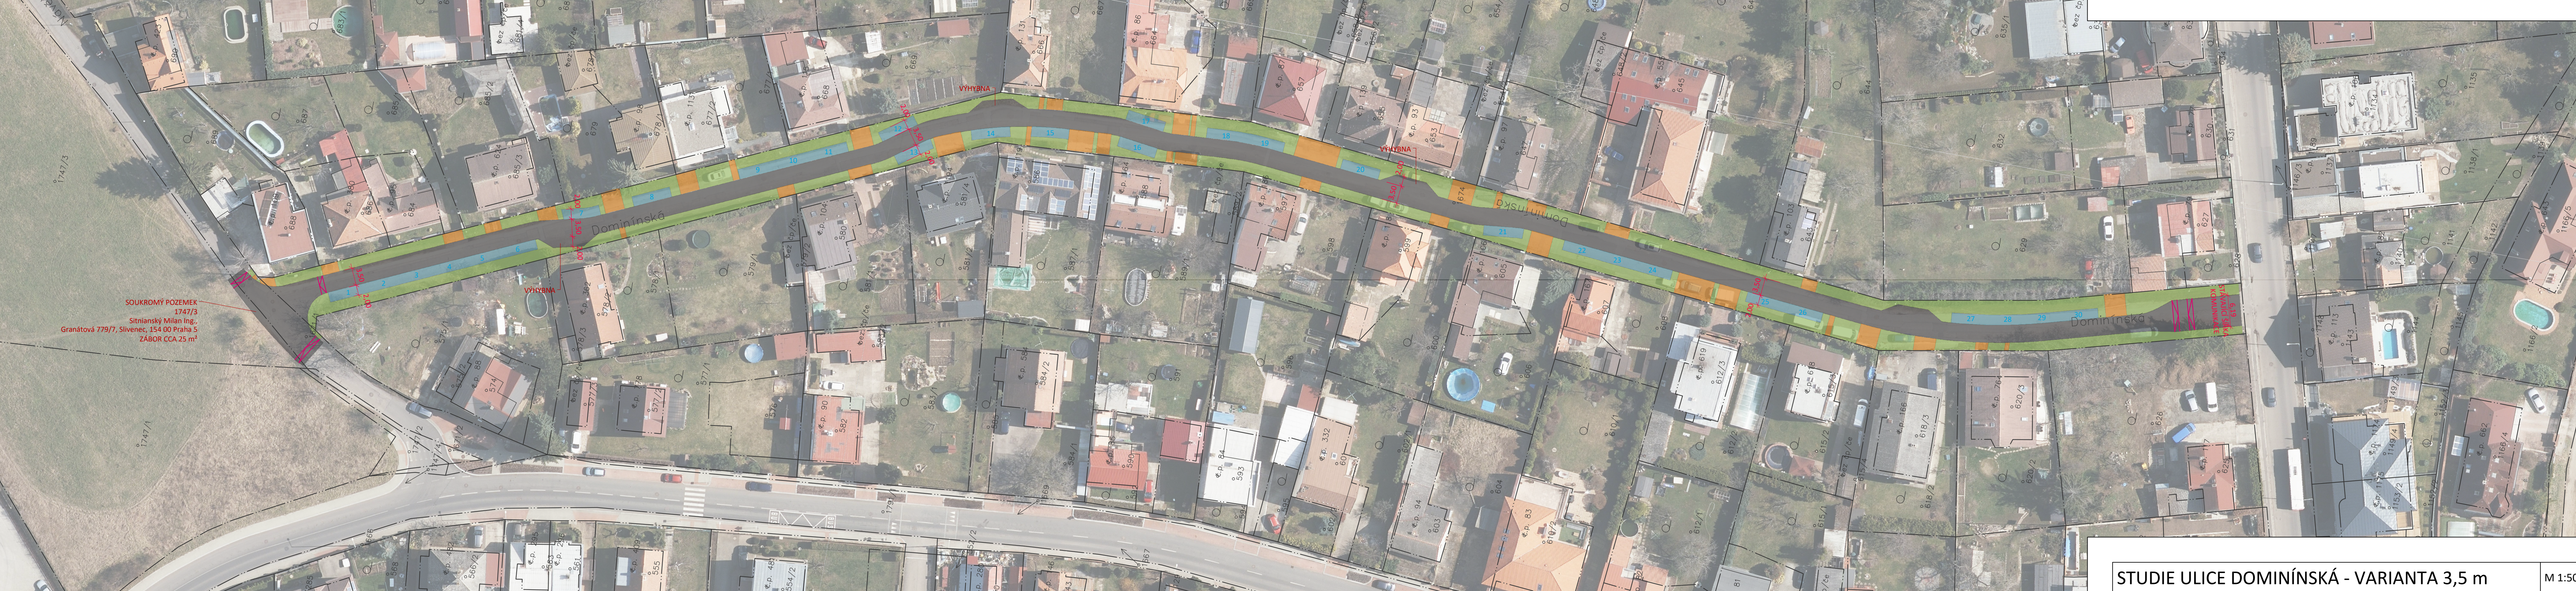

SOUKROMÝ POZEMEK  
1747/3  
Sitnianský Milan Ing.,  
Granátová 779/7, Sliveneč, 154 00 Praha 5  
ZÁBOR CCA 25 m<sup>2</sup>

**STUDIE ULICE DOMINÍNSKÁ - VARIANTA 3,5 m** M 1:500