


Překopy vjezdů na soukromé pozemky vždy po domluvě s majiteli dotčených objektů

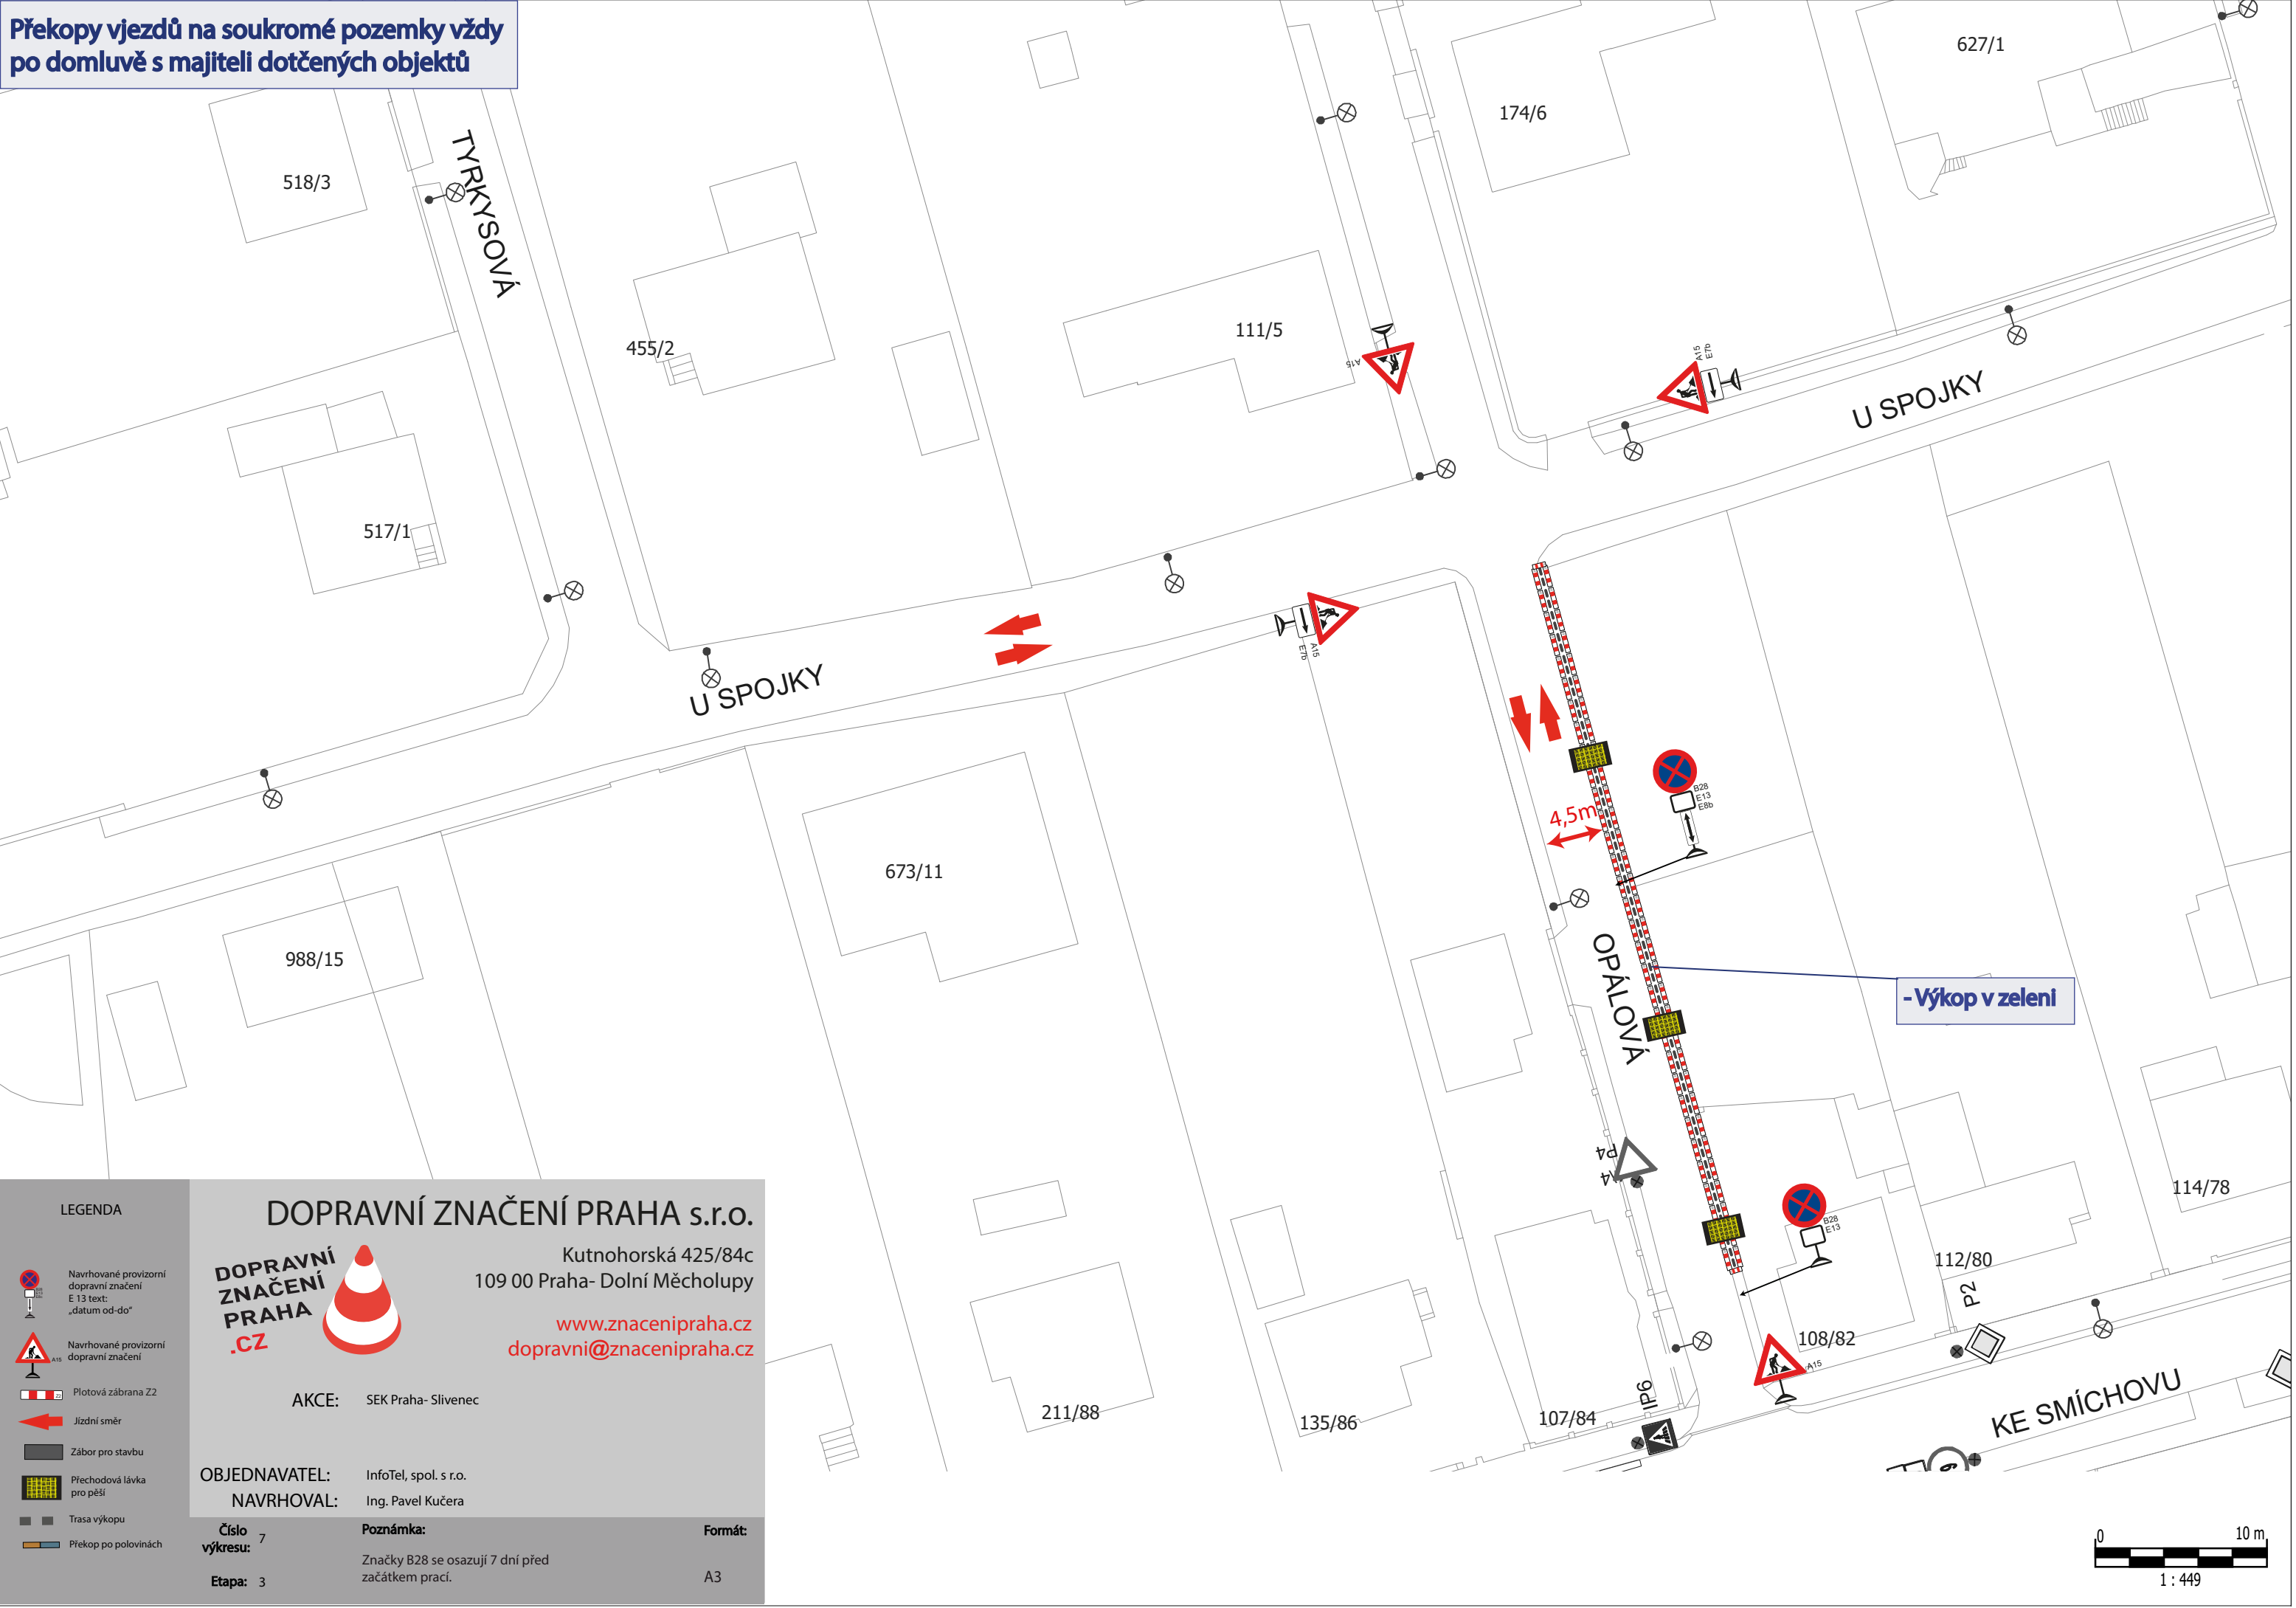

LEGENDA

- Navrhované provizorní dopravní značení E 13 text: „datum od-do“
- Navrhované provizorní dopravní značení
- Plotová zábrana Z2
- Jízdní směr
- Záběr pro stavbu
- Přechodová lávka pro pěší
- Trasa výkopu
- Překop po polovinách

**DOPRAVNÍ ZNAČENÍ PRAHA s.r.o.**

**DOPRAVNÍ ZNAČENÍ PRAHA .CZ**

Kutnohorská 425/84c  
109 00 Praha- Dolní Měcholupy

[www.znacenipraha.cz](http://www.znacenipraha.cz)  
[dopravni@znacenipraha.cz](mailto:dopravni@znacenipraha.cz)

AKCE: SEK Praha- Slivenec

OBJEDNAVATEL: InfoTel, spol. s r.o.

NAVRHOVAL: Ing. Pavel Kučera

Číslo výkresu: 7

Etapa: 3

Poznámka: Značky B28 se osazují 7 dní před začátkem prací.

Formát: A3





2)

3)