



Překopy vjezdů na soukromé pozemky vždy po domluvě s majiteli dotčených objektů

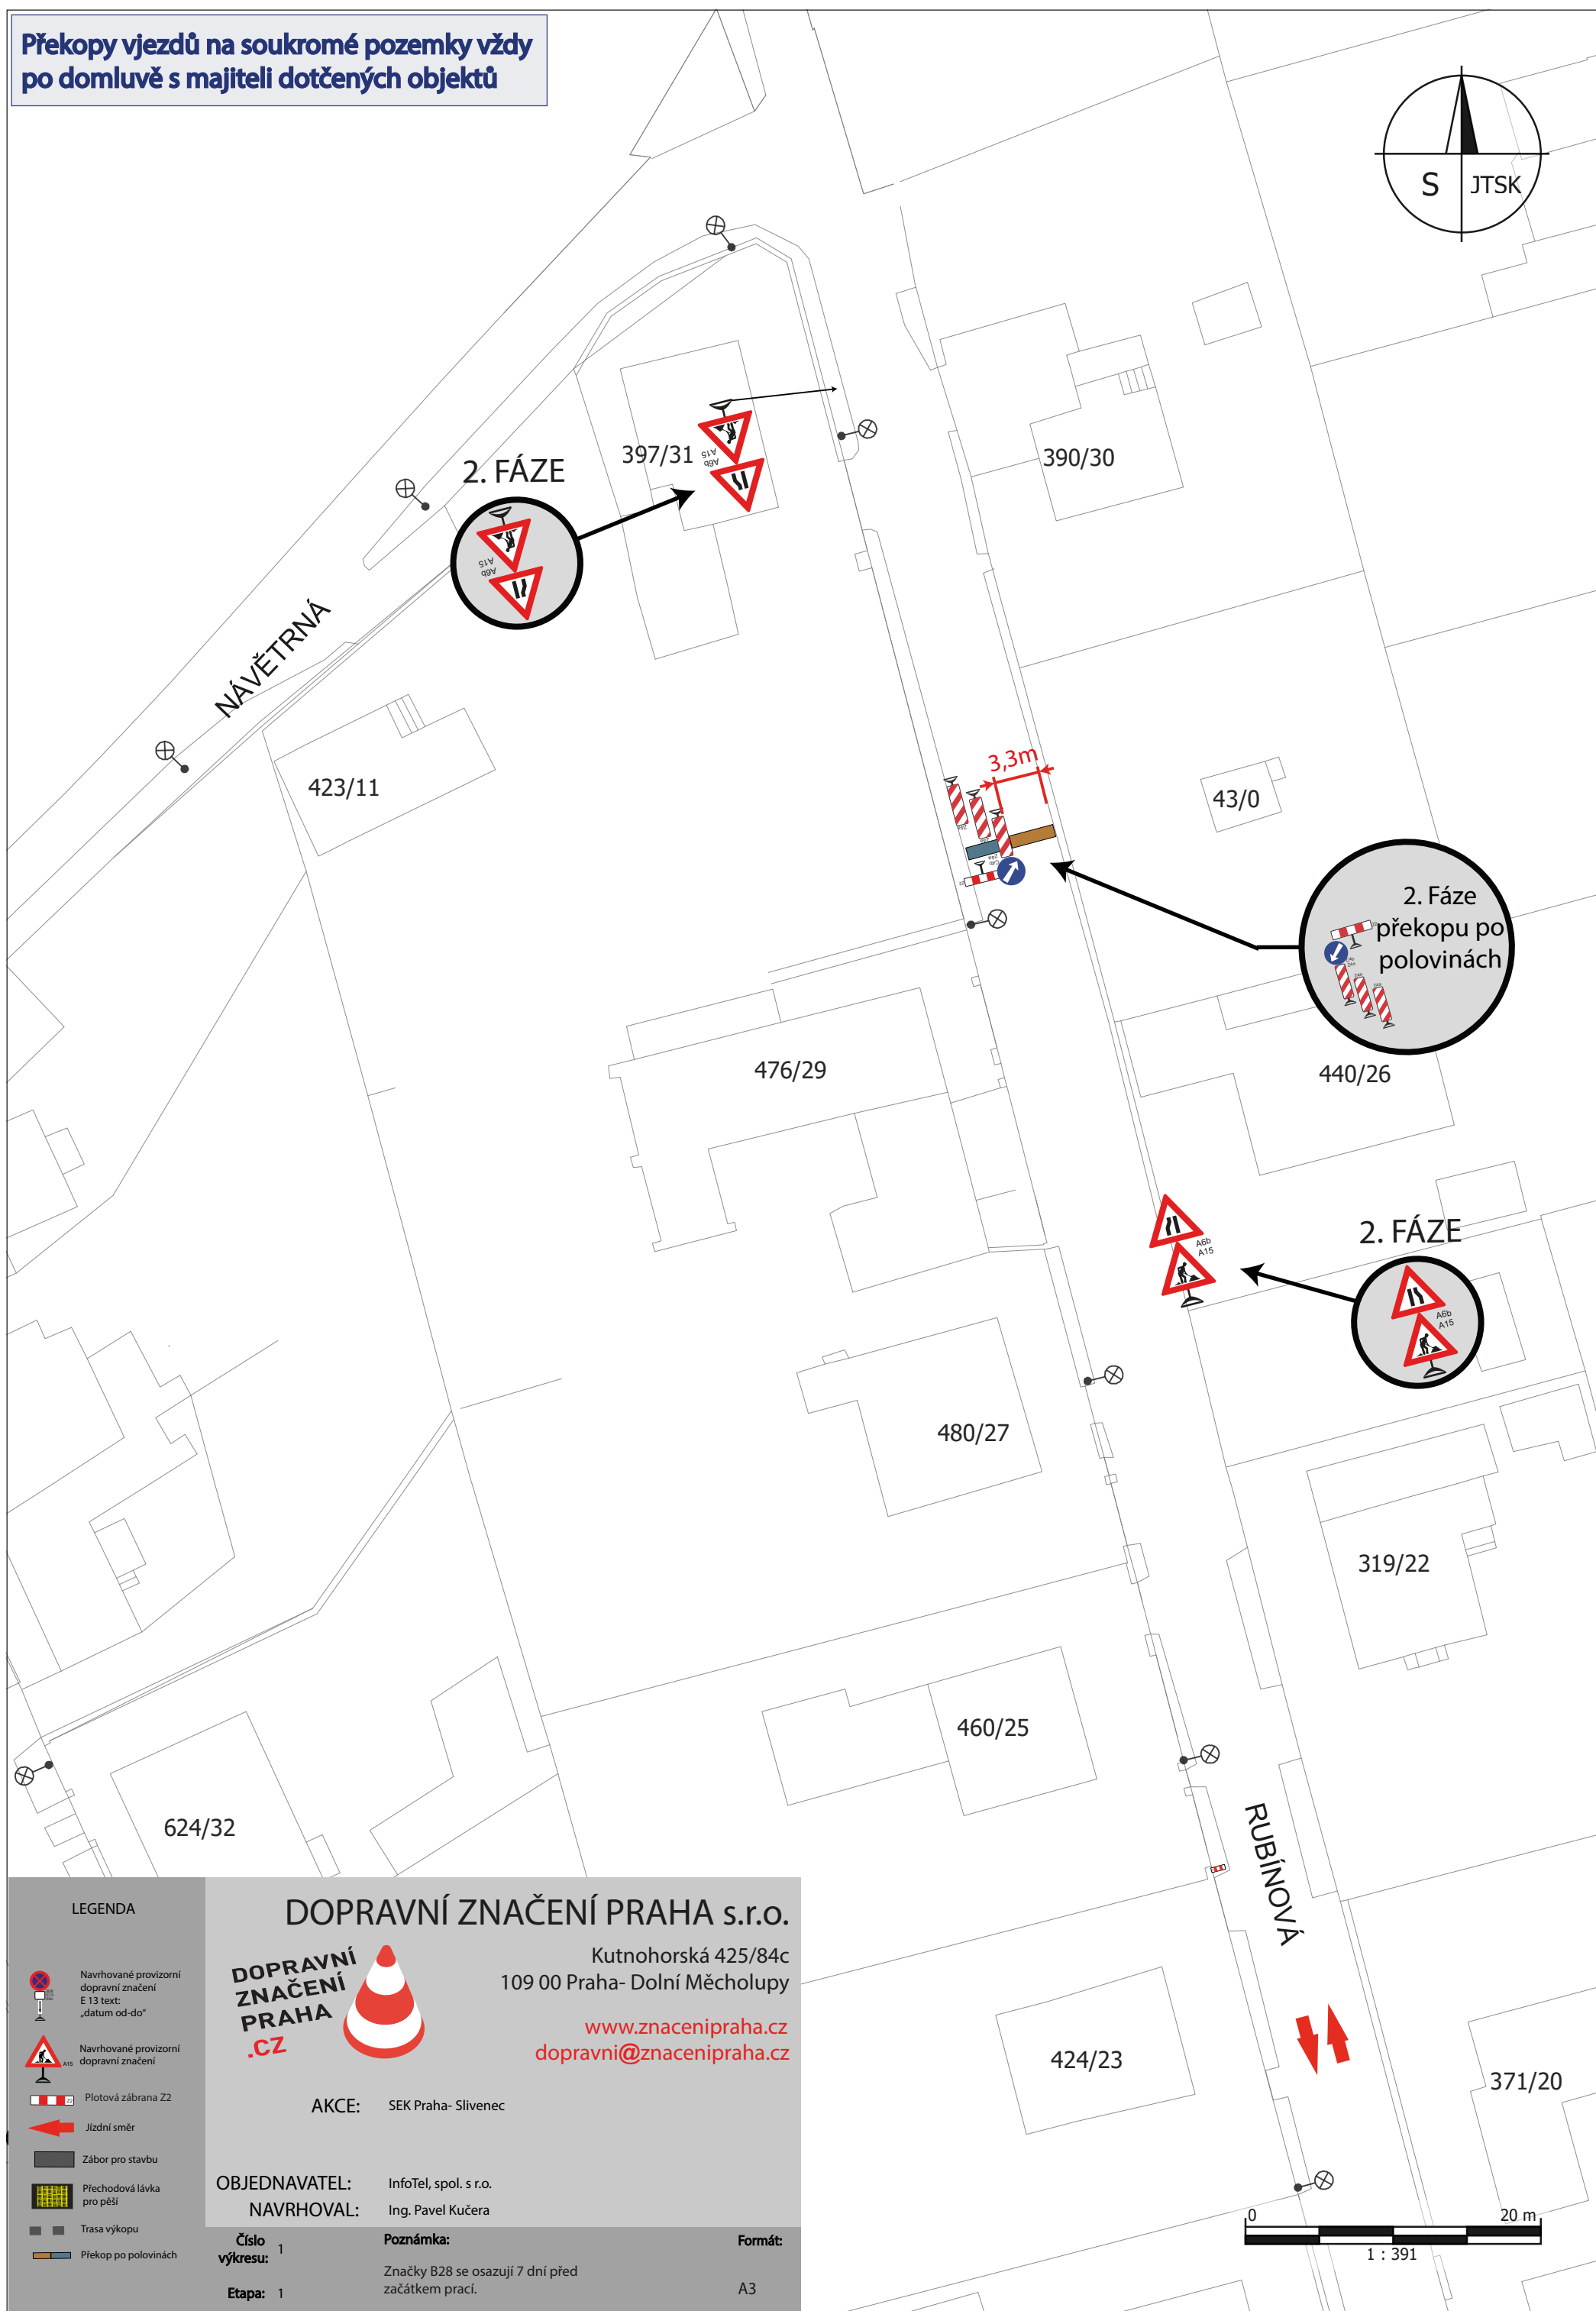

LEGENDA

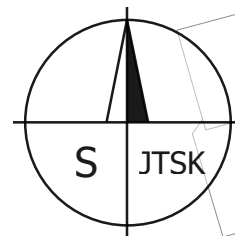

Navrhované provizorné
dopravné značenie
E 13 text:
„datum od-do“



Navrhované provizorní
dopravní značení



Plotová zábrana Z2



Jízdní směr



Zábor pro stavbu



Přechodová lávka



Trasa výkonu



Překop po polovinách

DOPRAVNÍ ZNAČENÍ PRAHA s.r.o.

**DOPRAVNÍ
ZNAČENÍ
PRAHA
CZ**

Kutnohorská 425/84c
109 00 Praha- Dolní Měcholupy

www.znacenipraha.cz
dopravni@znacenipraha.cz

AKCE: SEK Praha- Slivenec

OBJEDNAVATEL: InfoTel, spol. s r.o.
NAVRHOVAL: Ing. Pavel Kučera

Číslo výkresu: 1

Poznámka:

Značky B28 se osazují 7 dní před začátkem prací.

Formát:

A3