

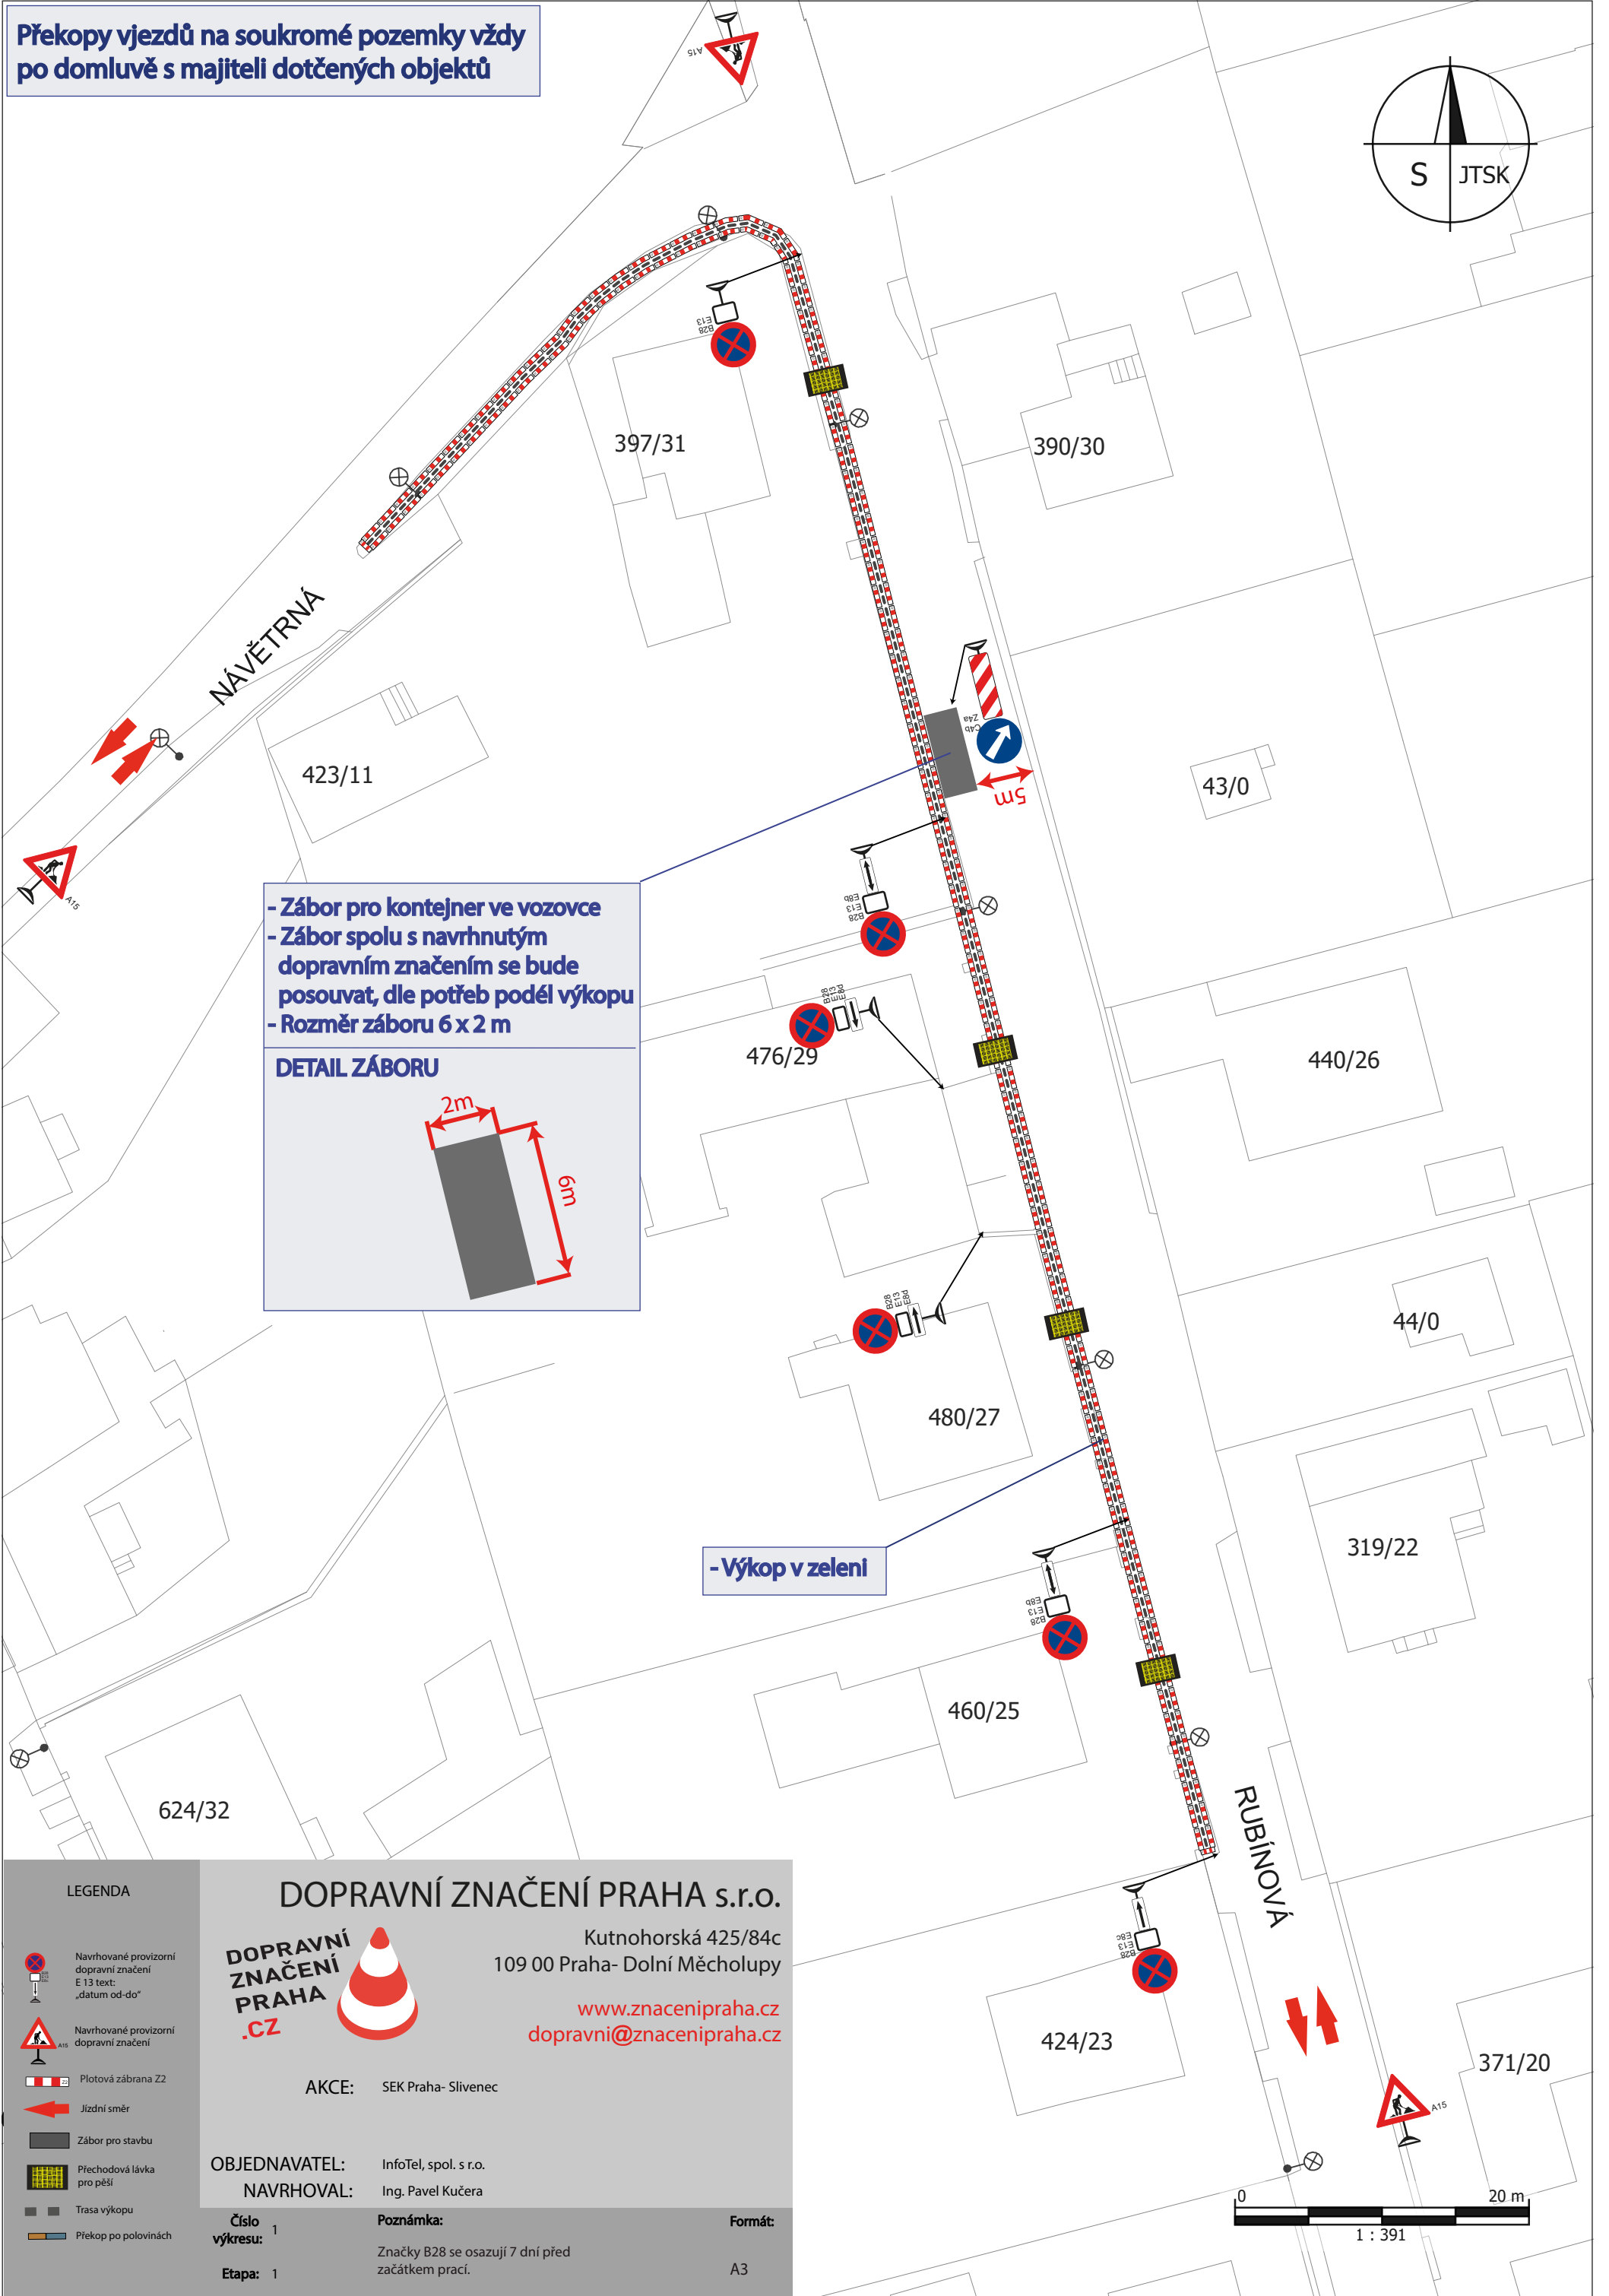


Překopy vjezdů na soukromé pozemky vždy po domluvě s majiteli dotčených objektů

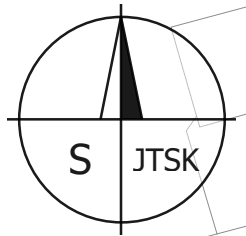

- Záběr pro kontejner ve vozovce
- Záběr spolu s navrhnutým dopravním značením se bude posouvat, dle potřeb podél výkopu
- Rozměr záboru 6 x 2 m

DETAIL ZÁBORU

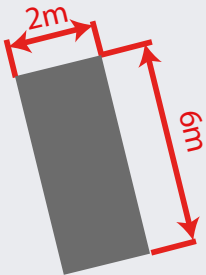

- Výkop v zeleni

LEGENDA

- Navrhované provizorní dopravní značení E 13 text: „datum od-do“
- Navrhované provizorní dopravní značení A15
- Plotová zábrana Z2
- Jízdní směr
- Záběr pro stavbu
- Přechodová lávka pro pěší
- Trasa výkopu
- Překop po polovinách

DOPRAVNÍ ZNAČENÍ PRAHA s.r.o.

Kutnohorská 425/84c
109 00 Praha- Dolní Měcholupy

www.znacenipraha.cz
dopravni@znacenipraha.cz

AKCE: SEK Praha- Slivenec

OBJEDNAVATEL: InfoTel, spol. s r.o.
NAVRHOVAL: Ing. Pavel Kučera

Číslo výkresu: 1
Etapu: 1

Poznámka: Značky B28 se osazují 7 dní před začátkem prací.

Formát: A3