


Policie České republiky
 Krajské ředitelství policie hl. m. Prahy
 Odbor služby dopravní policie
 140 00 Praha 4, Kongresová 139

Č.j. KRPA- 344 247-7 / 7CJ-2023-0000DŽ
 Dne: 16-10-2023
 plk. Mgr. Jiří Dušek
 vedoucí odboru
 kpt. Bc. Jan Fejzl

Souhlasné stanovisko ve smyslu
 §77 odst. 1 c) a 2 b), z.č. 361/2000 Sb.
 a §25 odst. 1 a 6 č), zak. č. 13/1997 Sb.

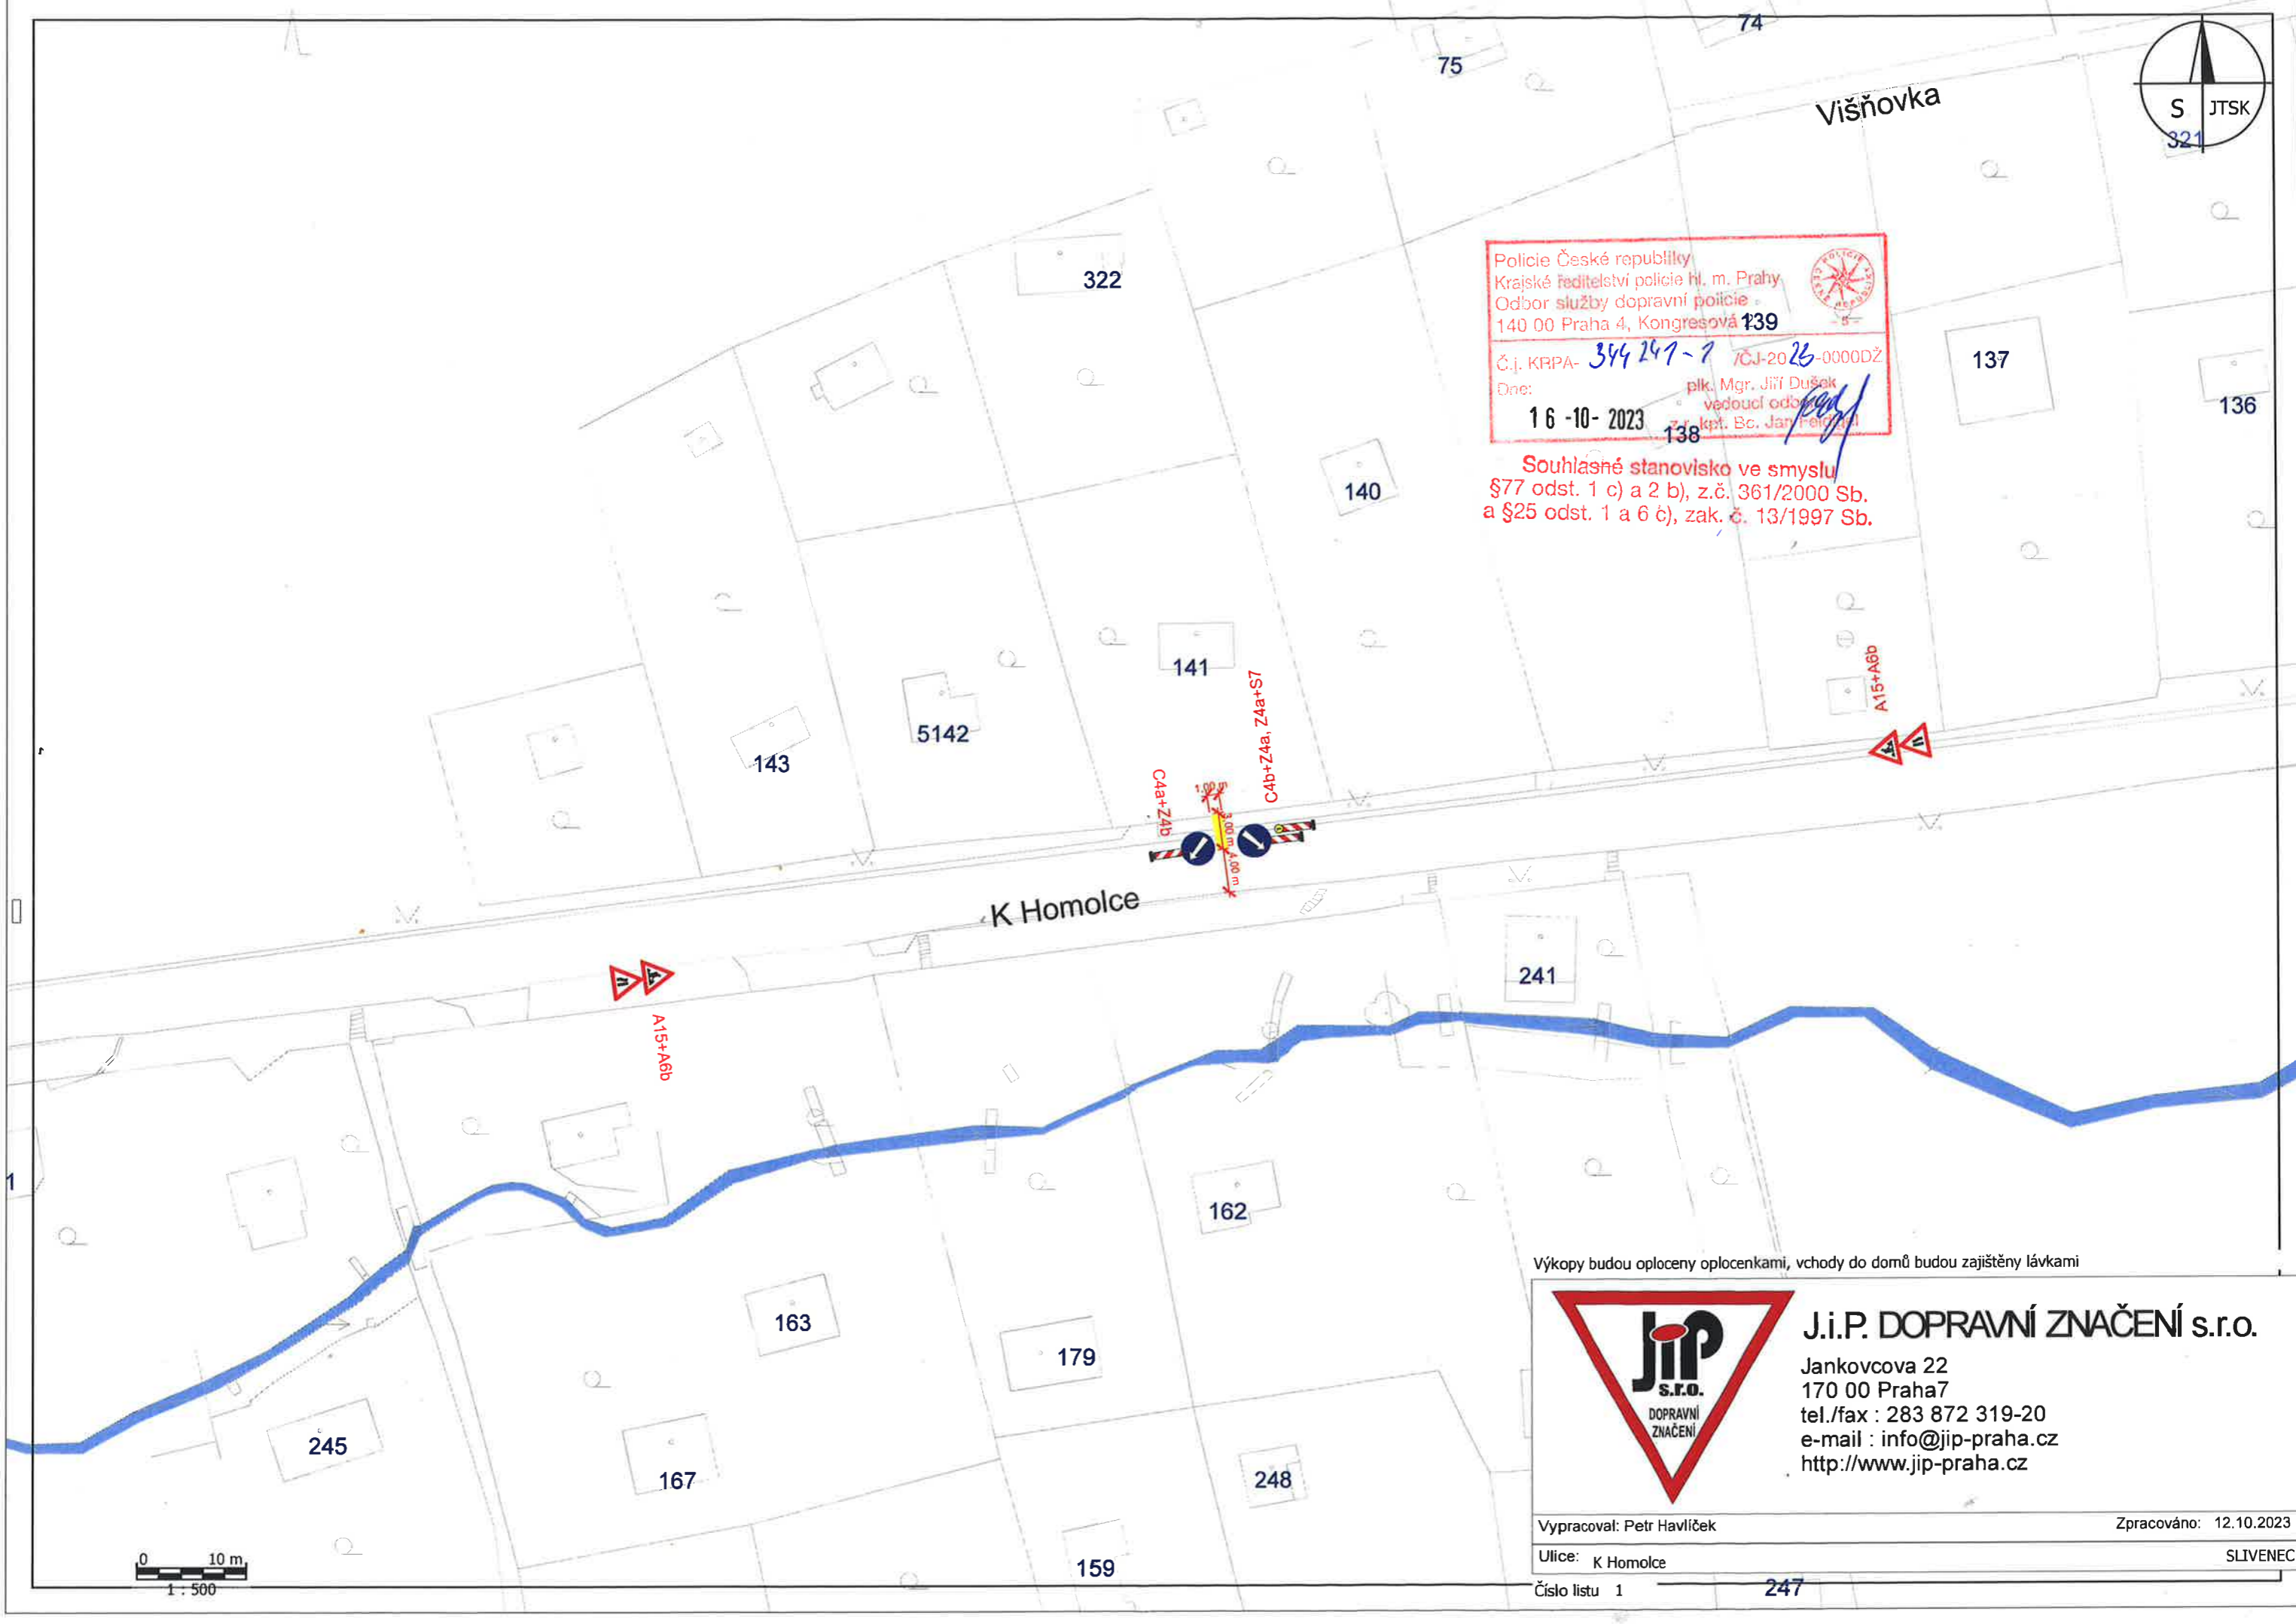

Výkopy budou oploceny oplocenkami, vchody do domů budou zajištěny lávkami



J.i.P. DOPRAVNÍ ZNAČENÍ s.r.o.

Jankovcova 22
 170 00 Praha7
 tel./fax : 283 872 319-20
 e-mail : info@jip-praha.cz
 http://www.jip-praha.cz

Vypracoval: Petr Havlíček

Zpracováno: 12.10.2023

Ulice: K Homolce

SLIVENEC

Číslo listu 1

247

