






- Legenda:**
-  Stávající dopravní značení
 -  Provizorní dopravní značení
 -  Oplocení
 -  Sloup veřejného osvětlení

Policie České republiky
 Krajské ředitelství policie hl. m. Prahy
 Odbor služby dopravní policie
 140 00 Praha 4, Kongresová 2

Č. j. MPA-380343-7/ČJ-2023-00002
 15-11-2023 plk. Mgr. Jiří Dušek
 vedoucí oddělení dopravní policie
 z r. Ing. Bc. Jan Fajstl

**Souhlasné stanovisko ve smyslu
 §77 odst. 1 c) a 2 b), z.č. 361/2000 Sb.
 a §25 odst. 1 a 6 c), zak. č. 13/1997 Sb.**

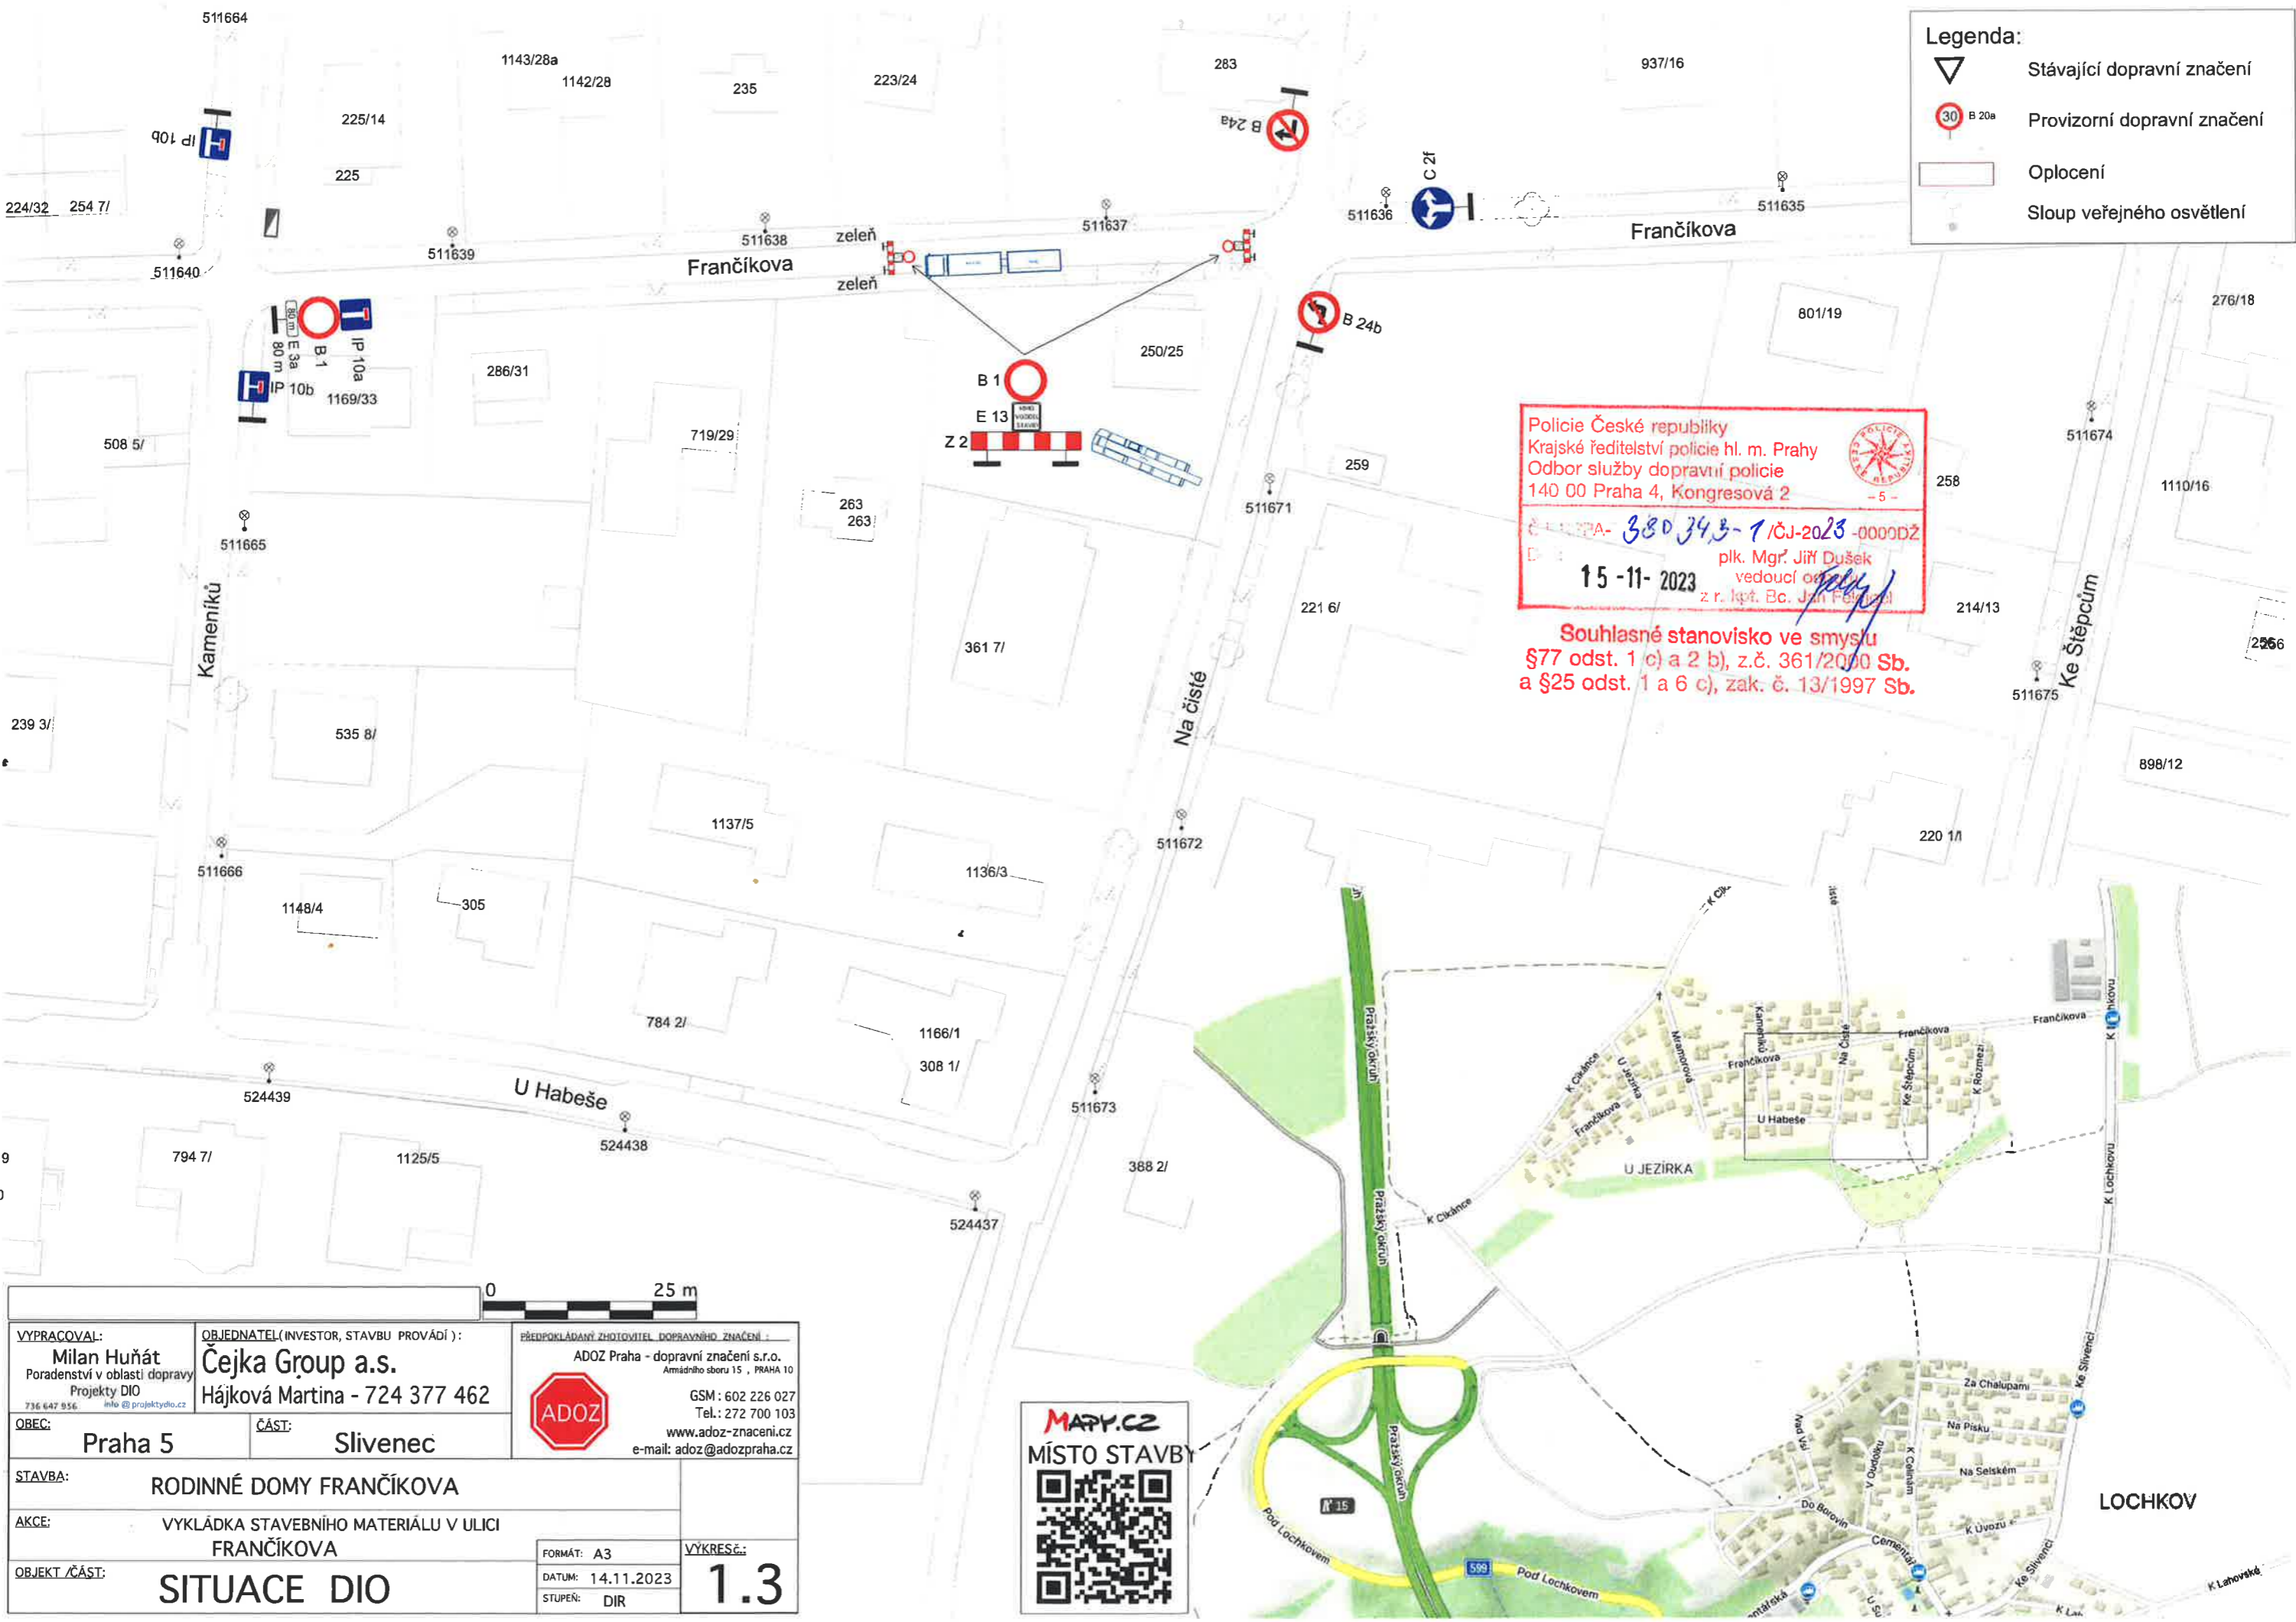

VYPRACOVAL: Milan Huňát Poradenství v oblasti dopravy Projekty DIO 736 647 956 info@projektydio.cz		OBJEDNATEL (INVESTOR, STAVBU PROVÁDÍ): Čejka Group a.s. Hájková Martina - 724 377 462		PŘEDPOKLÁDANÝ ZHOTOVITEL DOPRAVNÍHO ZNAČENÍ: ADOZ Praha - dopravní značení s.r.o. Amáldinoho sponu 15, PRAHA 10  GSM: 602 226 027 Tel.: 272 700 103 www.adoz-znacení.cz e-mail: adoz@adozpraha.cz	
OBEC: Praha 5		ČÁST: Slivenec			
STAVBA: RODINNÉ DMY FRANČIKOVA					
AKCE: VYKLÁDKA STAVEBNÍHO MATERIÁLU V ULICI FRANČIKOVA					
OBJEKT / ČÁST: SITUACE DIO		FORMÁT: A3 DATUM: 14.11.2023 STUPEŇ: DIR		VYKRESĚ: 1.3	

