


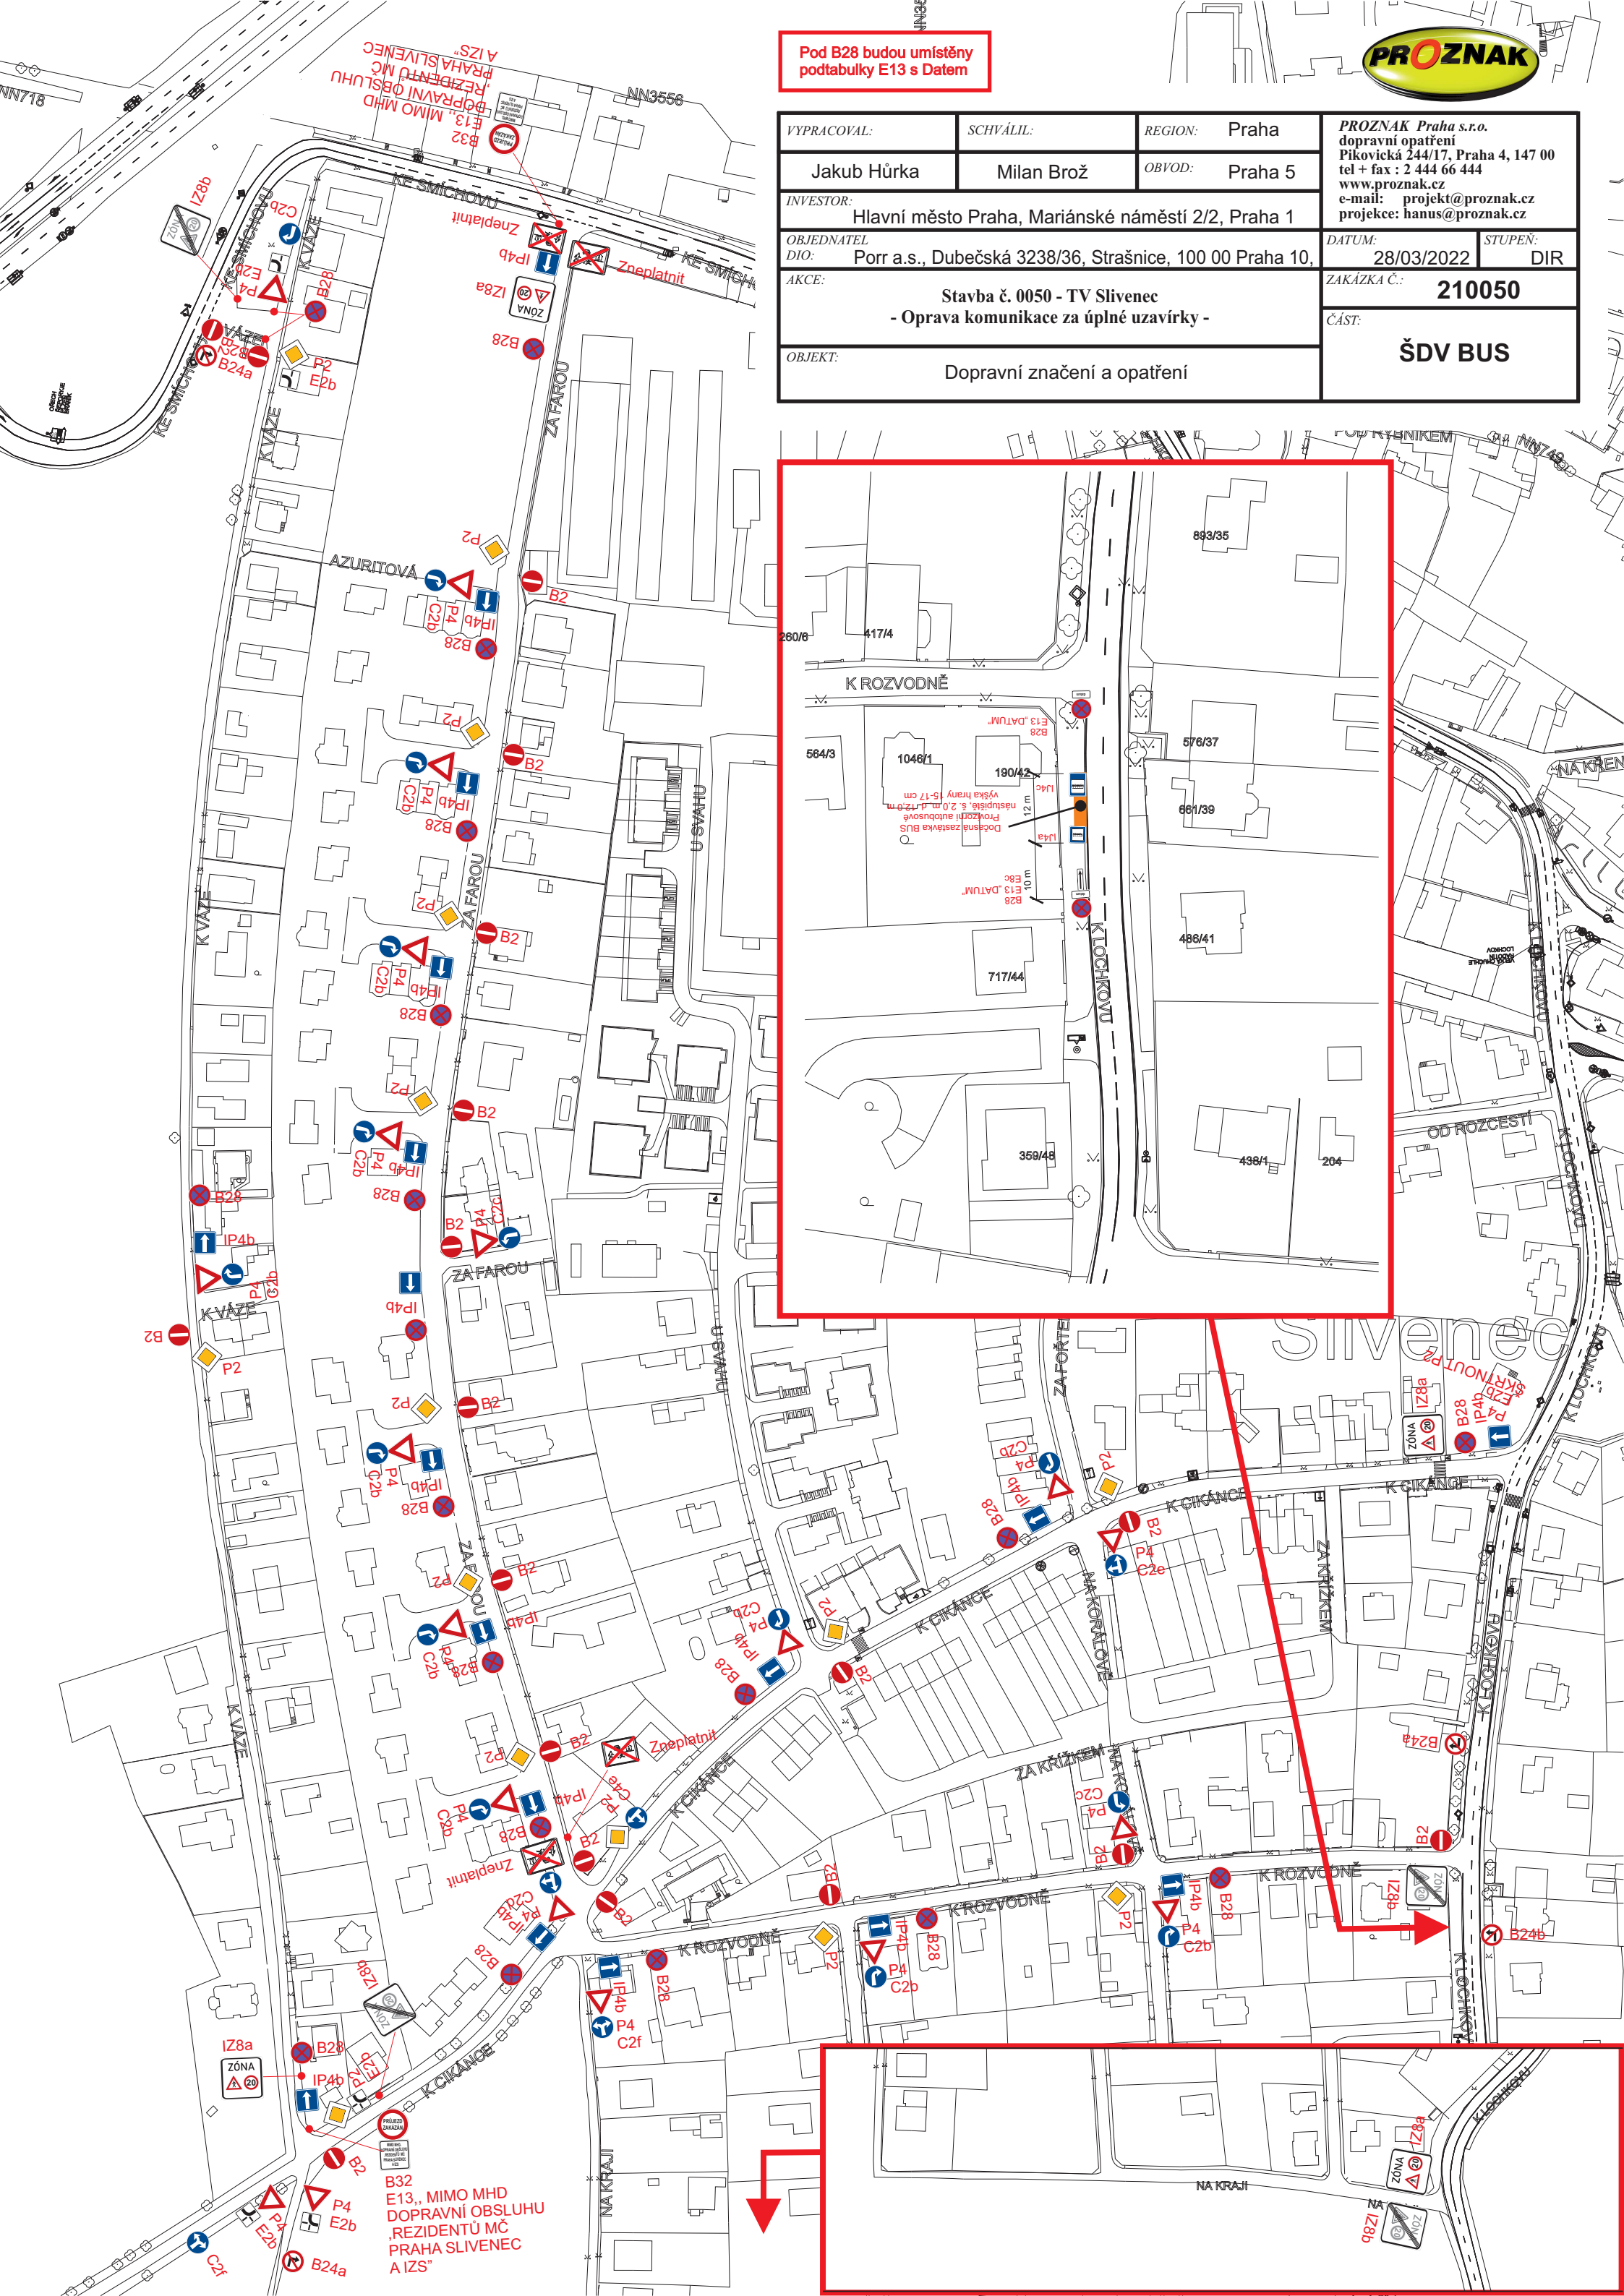

Pod B28 budou umístěny podtabulky E13 s Datem

VYPRACOVAL:	SCHVÁLIL:	REGION:	Praha	PROZNAK Praha s.r.o. dopravní opatření Pikovická 244/17, Praha 4, 147 00 tel + fax : 2 444 66 444 www.proznak.cz e-mail: projekt@proznak.cz projekce: hanus@proznak.cz	
Jakub Hůrka	Milan Brož	OBVOD:	Praha 5		
INVESTOR: Hlavní město Praha, Mariánské náměstí 2/2, Praha 1					
OBJEDNATEL DIO:	Porr a.s., Dubečská 3238/36, Strašnice, 100 00 Praha 10,			DATUM: 28/03/2022	STUPEŇ: DIR
AKCE:	Stavba č. 0050 - TV Sliveneč - Oprava komunikace za úplné uzavírky -			ZAKÁZKA Č.:	210050
OBJEKT:	Dopravní značení a opatření			ČÁST:	ŠDV BUS



B32 E13, MIMO MHD
DOPRAVNÍ OBSLUHU
,REZIDENTŮ MČ
PRAHA SLIVENEČ
A IZS"

Dotčená zastávka BUS
Provozovní autobusové
nastupišťe, s 2,0 m d. r. z. m.
výška hrany 15-17 cm

B32 E13, MIMO MHD
DOPRAVNÍ OBSLUHU
,REZIDENTŮ MČ
PRAHA SLIVENEČ
A IZS"

