

Městská část Praha 5  
Úřad městské části  
Odbor dopravy  
nám. 14. října 4, 150 22 Praha 5  
III/19/01


**1209**


Police České republiky  
Krajské ředitelství policie hl. m. Prahy  
Odbor služby dopravní policie  
140 00 Praha 4, Kongresová 2  
- 5 -

Č.j. KRPA-60449-7 /ČJ-2024-0000DŽ  
Dne: 19-02-2024 plk. Mgr. Jiří Dušek  
vedoucí odboru  
z r. kpt. Bc. Jan Felcman

**Souhlasné stanovisko ve smyslu §77 odst. 1 c) a 2 b), z.č. 361/2000 Sb. a §25 odst. 1 a 6 c), zak. č. 13/1997 Sb.**

 **J.i.P. DOPRAVNÍ ZNAČENÍ s.r.o.**  
Jankovcova 22  
170 00 Praha 7  
tel./fax : 283 872 319-20  
e-mail : info@jip-praha.cz  
http://www.jip-praha.cz

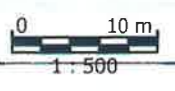

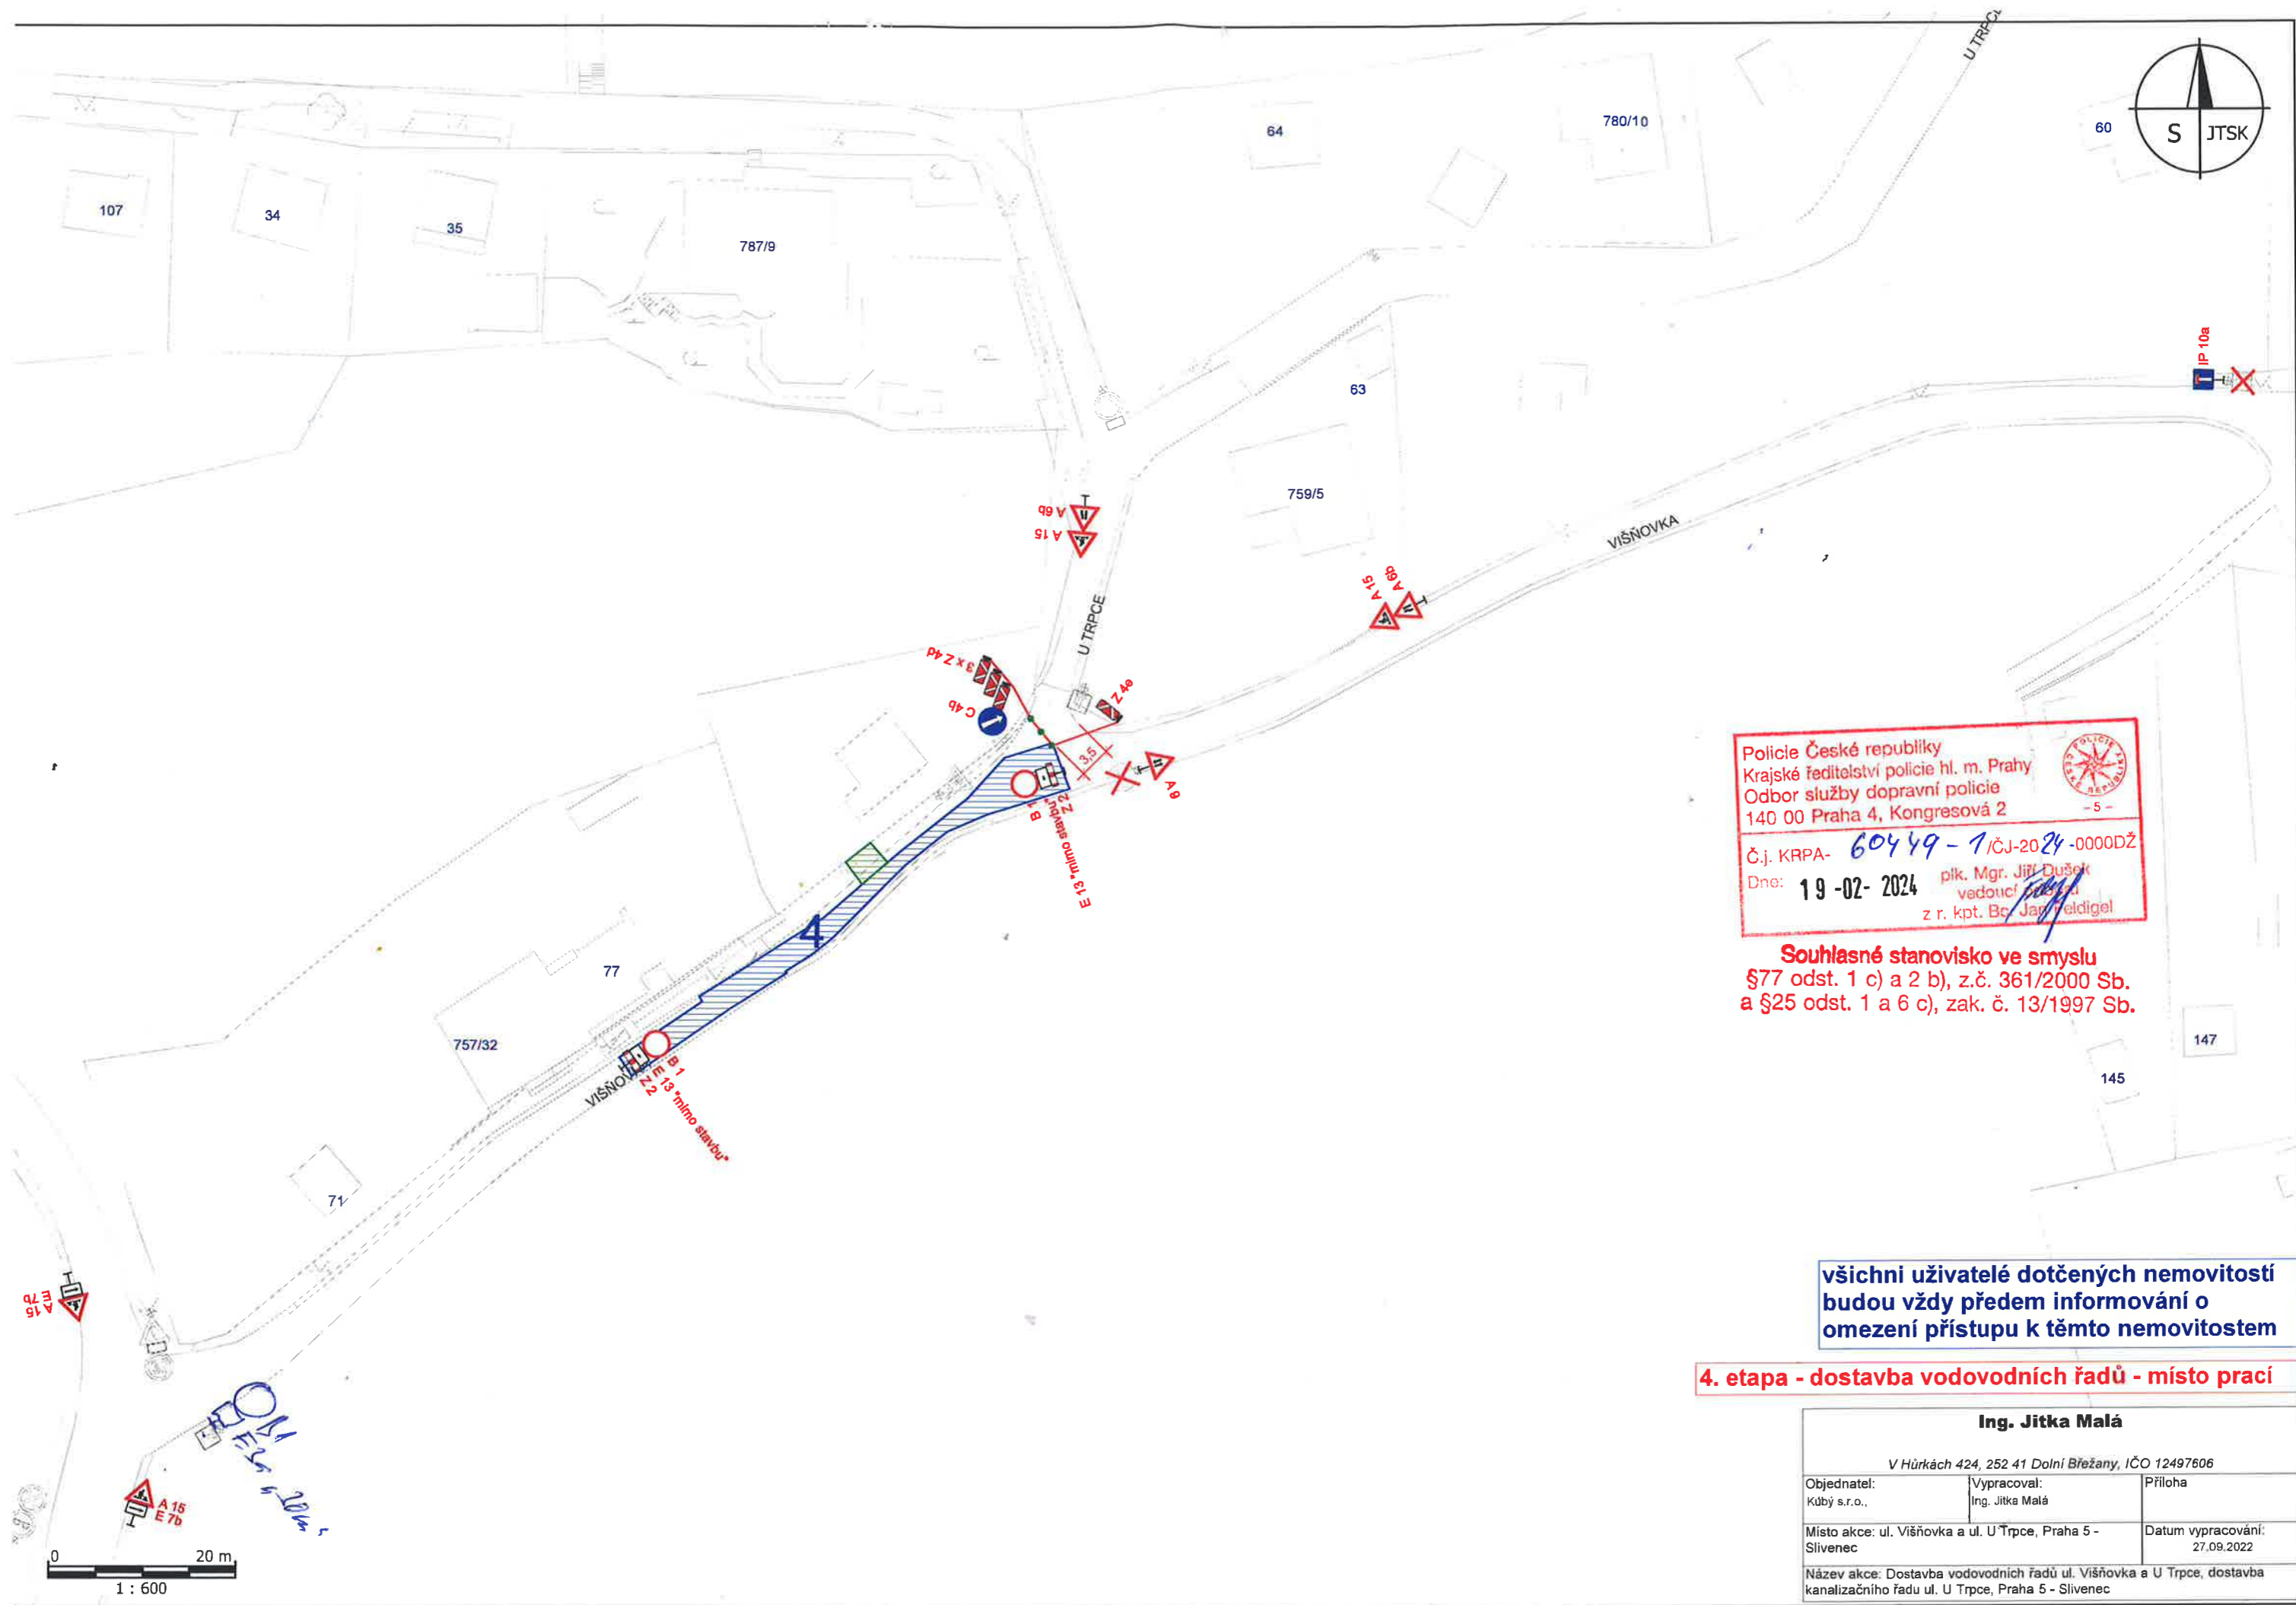

Policie České republiky  
 Krajské ředitelství policie hl. m. Prahy  
 Odbor služby dopravní policie  
 140 00 Praha 4, Kongresová 2

Č.j. KRPA- 60449-1/ČJ-2024-0000DŽ  
 Dne: 19-02-2024 plk. Mgr. Jiří Dušek  
 vedoucí oddělení z r. kpt. Bc. Jan Feldigel

**Souhlasné stanovisko ve smyslu**  
 §77 odst. 1 c) a 2 b), z.č. 361/2000 Sb.  
 a §25 odst. 1 a 6 c), zak. č. 13/1997 Sb.

**všichni uživatelé dotčených nemovitostí  
 budou vždy předem informováni o  
 omezení přístupu k těmto nemovitostem**

**4. etapa - dostavba vodovodních řadů - místo prací**

|   |                                  |         |
|---|----------------------------------|---------|
| <b>Ing. Jitka Malá</b>  |                                  |         |
| V Hůrkách 424, 252 41 Dolní Břežany, IČO 12497606   |                                  |         |
| Objednatel:<br>Kubý s.r.o.,   | Vypracoval:<br>Ing. Jitka Malá   | Příloha |
| Místo akce: ul. Višňovka a ul. U Trpce, Praha 5 - Sliveneč  | Datum vypracování:<br>27.09.2022 |         |
| Název akce: Dostavba vodovodních řadů ul. Višňovka a U Trpce, dostavba kanalizačního řadu ul. U Trpce, Praha 5 - Sliveneč |                                  |         |

0 20 m  
 1 : 600



1/8

912/10

913/12

948/14

949/16

950/18

951/20

952/22

953/24

954/26

955/28

956/30

901/26

152/24

151/22

987/20

986/18

985/16

GRANÁTOVÁ

GRANÁTOVÁ

GRANÁTOVÁ

GRANÁTOVÁ

IP 22 "POZOR ulice Višňovka neprůjezdná"

IP 22 "POZOR ulice Višňovka neprůjezdná"

IP 10a  
B 1  
E 3a 400 m

VIŠŇOVKA

GRANÁTOVÁ

GRANÁTOVÁ

Policie České republiky  
Krajské ředitelství policie hl. m. Prahy  
Odbor služby dopravní policie  
140 00 Praha 4, Kongresová 2

Č.j. KRPA- 60949-7 /ČJ-2024-0000DŽ  
Dne: 19-02-2024 plk. Mgr. Jiří Dušek  
vedoucí oddělení  
z r. kpt. Bc. Jan Fekigal

Souhlasné stanovisko ve smyslu  
§77 odst. 1 c) a 2 b), z.č. 361/2000 Sb.  
a §25 odst. 1 a 6 c), zak. č. 13/1997 Sb.

**všichni uživatelé dotčených nemovitostí budou vždy předem informováni o omezení přístupu k těmto nemovitostem**

**4. etapa - dostavba vodovodních řadů - avíza ul. Granátová**

|   |                                  |         |
|---|----------------------------------|---------|
| <b>Ing. Jitka Malá</b>  |                                  |         |
| V Hůrkách 424, 252 41 Dolní Břežany, IČO 12497606   |                                  |         |
| Objednatel:<br>Kubý s.r.o.,   | Vypracoval:<br>Ing. Jitka Malá   | Příloha |
| Místo akce: ul. Višňovka a ul. Ú Trpce, Praha 5 - Slivenec  | Datum vypracování:<br>27.09.2022 |         |
| Název akce: Dostavba vodovodních řadů ul. Višňovka a U Trpce, dostavba kanalizačního řadu ul. U Trpce, Praha 5 - Slivenec |                                  |         |

0 10 m  
1 : 500

3/14

382/4

1057/3



553/17

554/15

586/6

938/4

919/5

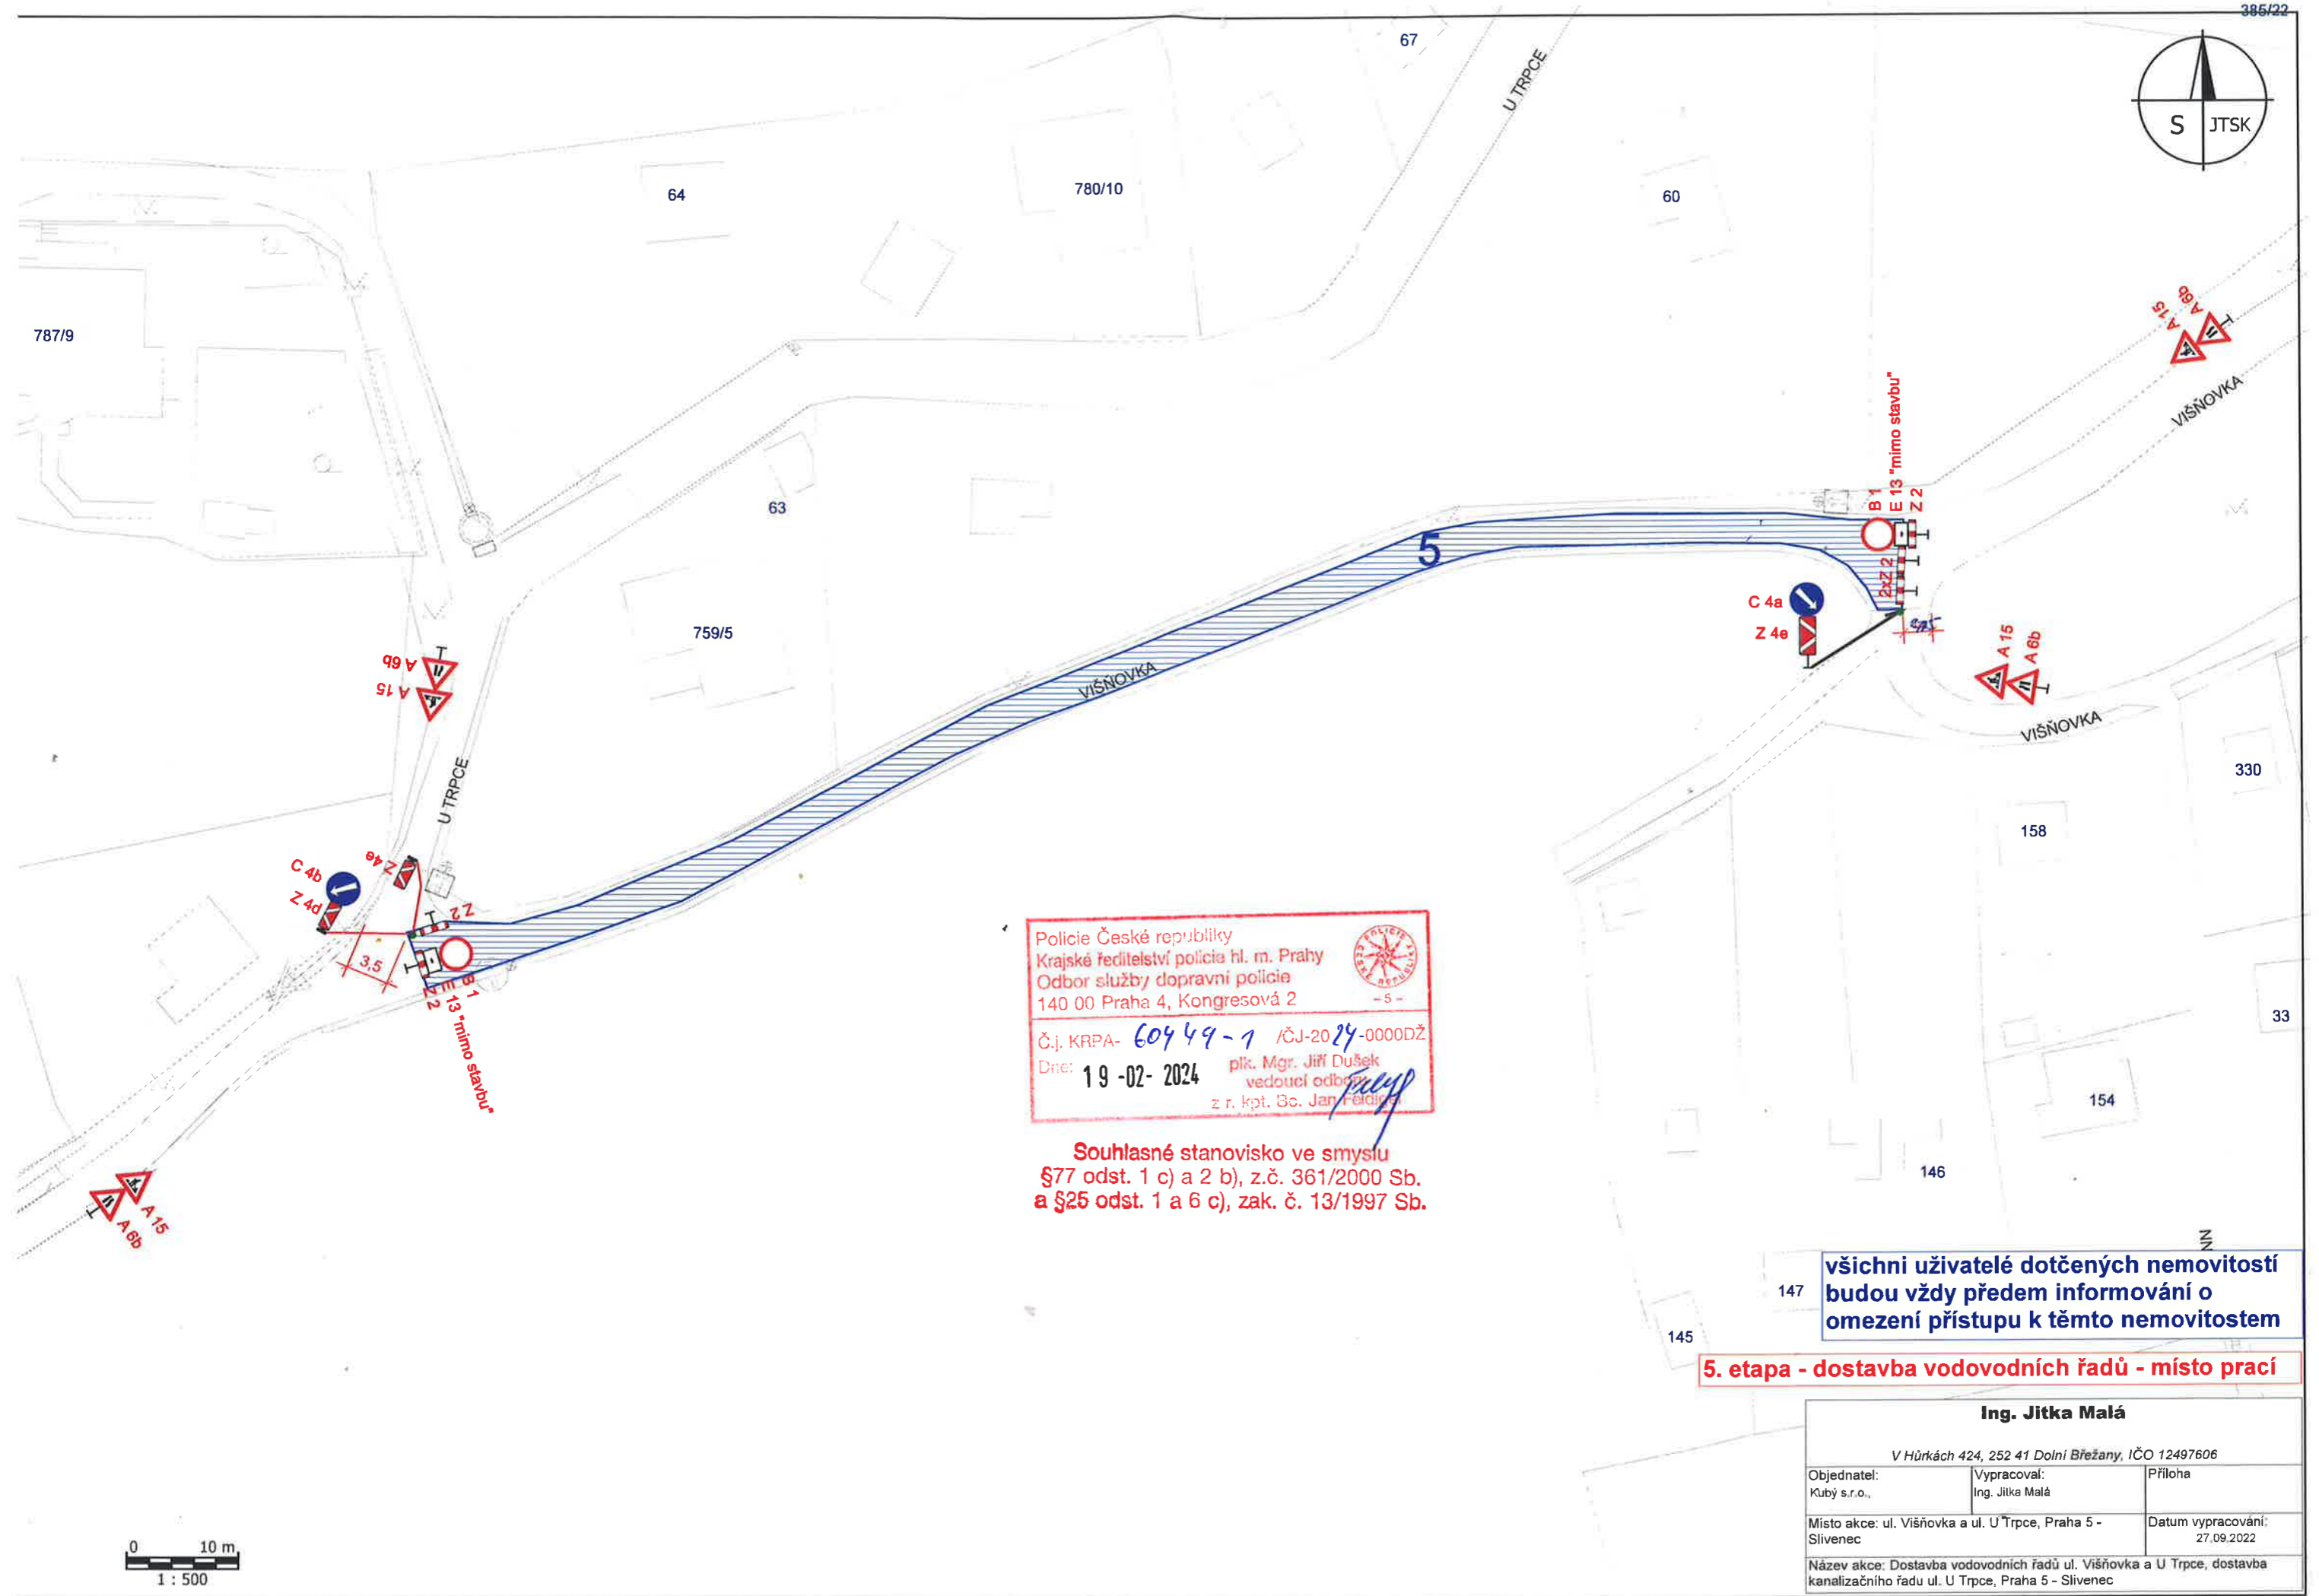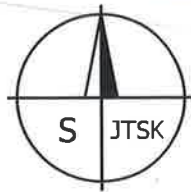

Policie České republiky  
 Krajské ředitelství policie hl. m. Prahy  
 Odbor služby dopravní policie  
 140 00 Praha 4, Kongresová 2

Č.j. KRPA- 60449-1 /ČJ-2024-0000DŽ  
 Dne: 19-02-2024 plk. Mgr. Jiří Dušek  
 vedoucí odboru  
 z r. kpt. Bc. Jan Fejdiš

**Souhlasné stanovisko ve smyslu  
 §77 odst. 1 c) a 2 b), z.č. 361/2000 Sb.  
 a §25 odst. 1 a 6 c), zak. č. 13/1997 Sb.**

**všichni uživatelé dotčených nemovitostí  
 budou vždy předem informováni o  
 omezení přístupu k těmto nemovitostem**

**5. etapa - dostavba vodovodních řadů - místo prací**

|  |                                  |         |
|--|----------------------------------|---------|
| <b>Ing. Jitka Malá</b>   |                                  |         |
| V Hůrkách 424, 252 41 Dolní Břežany, IČO 12497606  |                                  |         |
| Objednatel:<br>Kubý s.r.o.,  | Vypracoval:<br>Ing. Jitka Malá   | Příloha |
| Místo akce: ul. Višňovka a ul. U Trpce, Praha 5 -<br>Slivenec  | Datum vypracování:<br>27.09.2022 |         |
| Název akce: Dostavba vodovodních řadů ul. Višňovka a U Trpce, dostavba<br>kanalizačního řadu ul. U Trpce, Praha 5 - Slivenec |                                  |         |

0 10 m  
 1 : 500

JANTAROVÁ

JANTAROVÁ



1/8

912/10

913/12

948/14

949/16

950/18

951/20

952/22

953/24

954/26

955/28

956/30

901/26

152/24

151/22

987/20

986/18

985/16

GRANÁTOVÁ

GRANÁTOVÁ

GRANÁTOVÁ

GRANÁTOVÁ

IP 22 "POZOR ulice Višňovka neprůjezdná"

IP 22 "POZOR ulice Višňovka neprůjezdná"

E 3a 280 m  
B 1  
IP 10a

Policie České republiky  
 Krajské ředitelství policie hl. m. Prahy  
 Odbor služby dopravní policie  
 140 00 Praha 4, Kongresová 2

Č.j. KRPA- 60449-1 /ČJ-2024-0000DŽ  
 Dne: 19-02-2024

plk. Mgr. Jiří Dušek  
 vedoucí oddělení  
 z r. kpt. Bc. Jan Fojtánek

Souhlasné stanovisko ve smyslu  
 §77 odst. 1 c) a 2 b), z.č. 361/2000 Sb.  
 a §25 odst. 1 a 6 c), zak. č. 13/1997 Sb.

**všichni uživatelé dotčených nemovitostí  
 budou vždy předem informováni o  
 omezení přístupu k těmto nemovitostem**

**5. etapa - dostavba vodovodních řadů - avíza ul. Granátová**

**Ing. Jitka Malá**

V Hůrkách 424, 252 41 Dolní Břežany, IČO 12497606

|   |                                  |         |
|---|----------------------------------|---------|
| Objednatel:<br>Kubý s.r.o.,   | Vypracoval:<br>Ing. Jitka Malá   | Příloha |
| Místo akce: ul. Višňovka a ul. U Trpce, Praha 5 - Slivenec  | Datum vypracování:<br>27.09.2022 |         |
| Název akce: Dostavba vodovodních řadů ul. Višňovka a U Trpce, dostavba kanalizačního řadu ul. U Trpce, Praha 5 - Slivenec |                                  |         |

0 10 m  
 1 : 500

3/14

382/4

586/6

1057/3

553/17


554/15

938/4

919/5

752/28 753/30

754/32

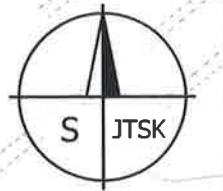

681/18

636/20

385/22

U TRPCE

67

64

780/10

60

63

759/5

VIŠŇOVKA

VIŠŇOVKA

38

330

32

155

158

33

154

146

147

145

153

U TRPCE

Policie České republiky  
 Krajské ředitelství policie hl. m. Prahy  
 Odbor služby dopravní policie  
 140 00 Praha 4, Kongresová 2

Č.j. KRPA- 60449-7 /ČJ-20 24 -0000DŽ  
 Dne: 19-02-2024 plk. Mgr. Jiří Dušek  
 vedoucí odboru  
 z r. kpt. Bc. Jan Feldinger


Souhlasné stanovisko ve smyslu  
 §77 odst. 1 c) a 2 b), z.č. 361/2000 Sb.  
 a §25 odst. 1 a 6 c), zak. č. 13/1997 Sb.

všichni uživatelé dotčených nemovitostí  
 budou vždy předem informováni o  
 omezení přístupu k těmto nemovitostem

**6. etapa - dostavba vodovodních řadů - místo prací**

|   |                                  |         |
|---|----------------------------------|---------|
| <b>Ing. Jitka Malá</b>  |                                  |         |
| V Hůrkách 424, 252 41 Dolní Břežany, IČO 12497606   |                                  |         |
| Objednatel:<br>Kubý s.r.o.,   | Vypracoval:<br>Ing. Jitka Malá   | Příloha |
| Místo akce: ul. Višňovka a ul. U Trpce, Praha 5 - Slivenec  | Datum vypracování:<br>27.09.2022 |         |
| Název akce: Dostavba vodovodních řadů ul. Višňovka a U Trpce, dostavba kanalizačního řadu ul. U Trpce, Praha 5 - Slivenec |                                  |         |

0 20 m  
 1 : 600

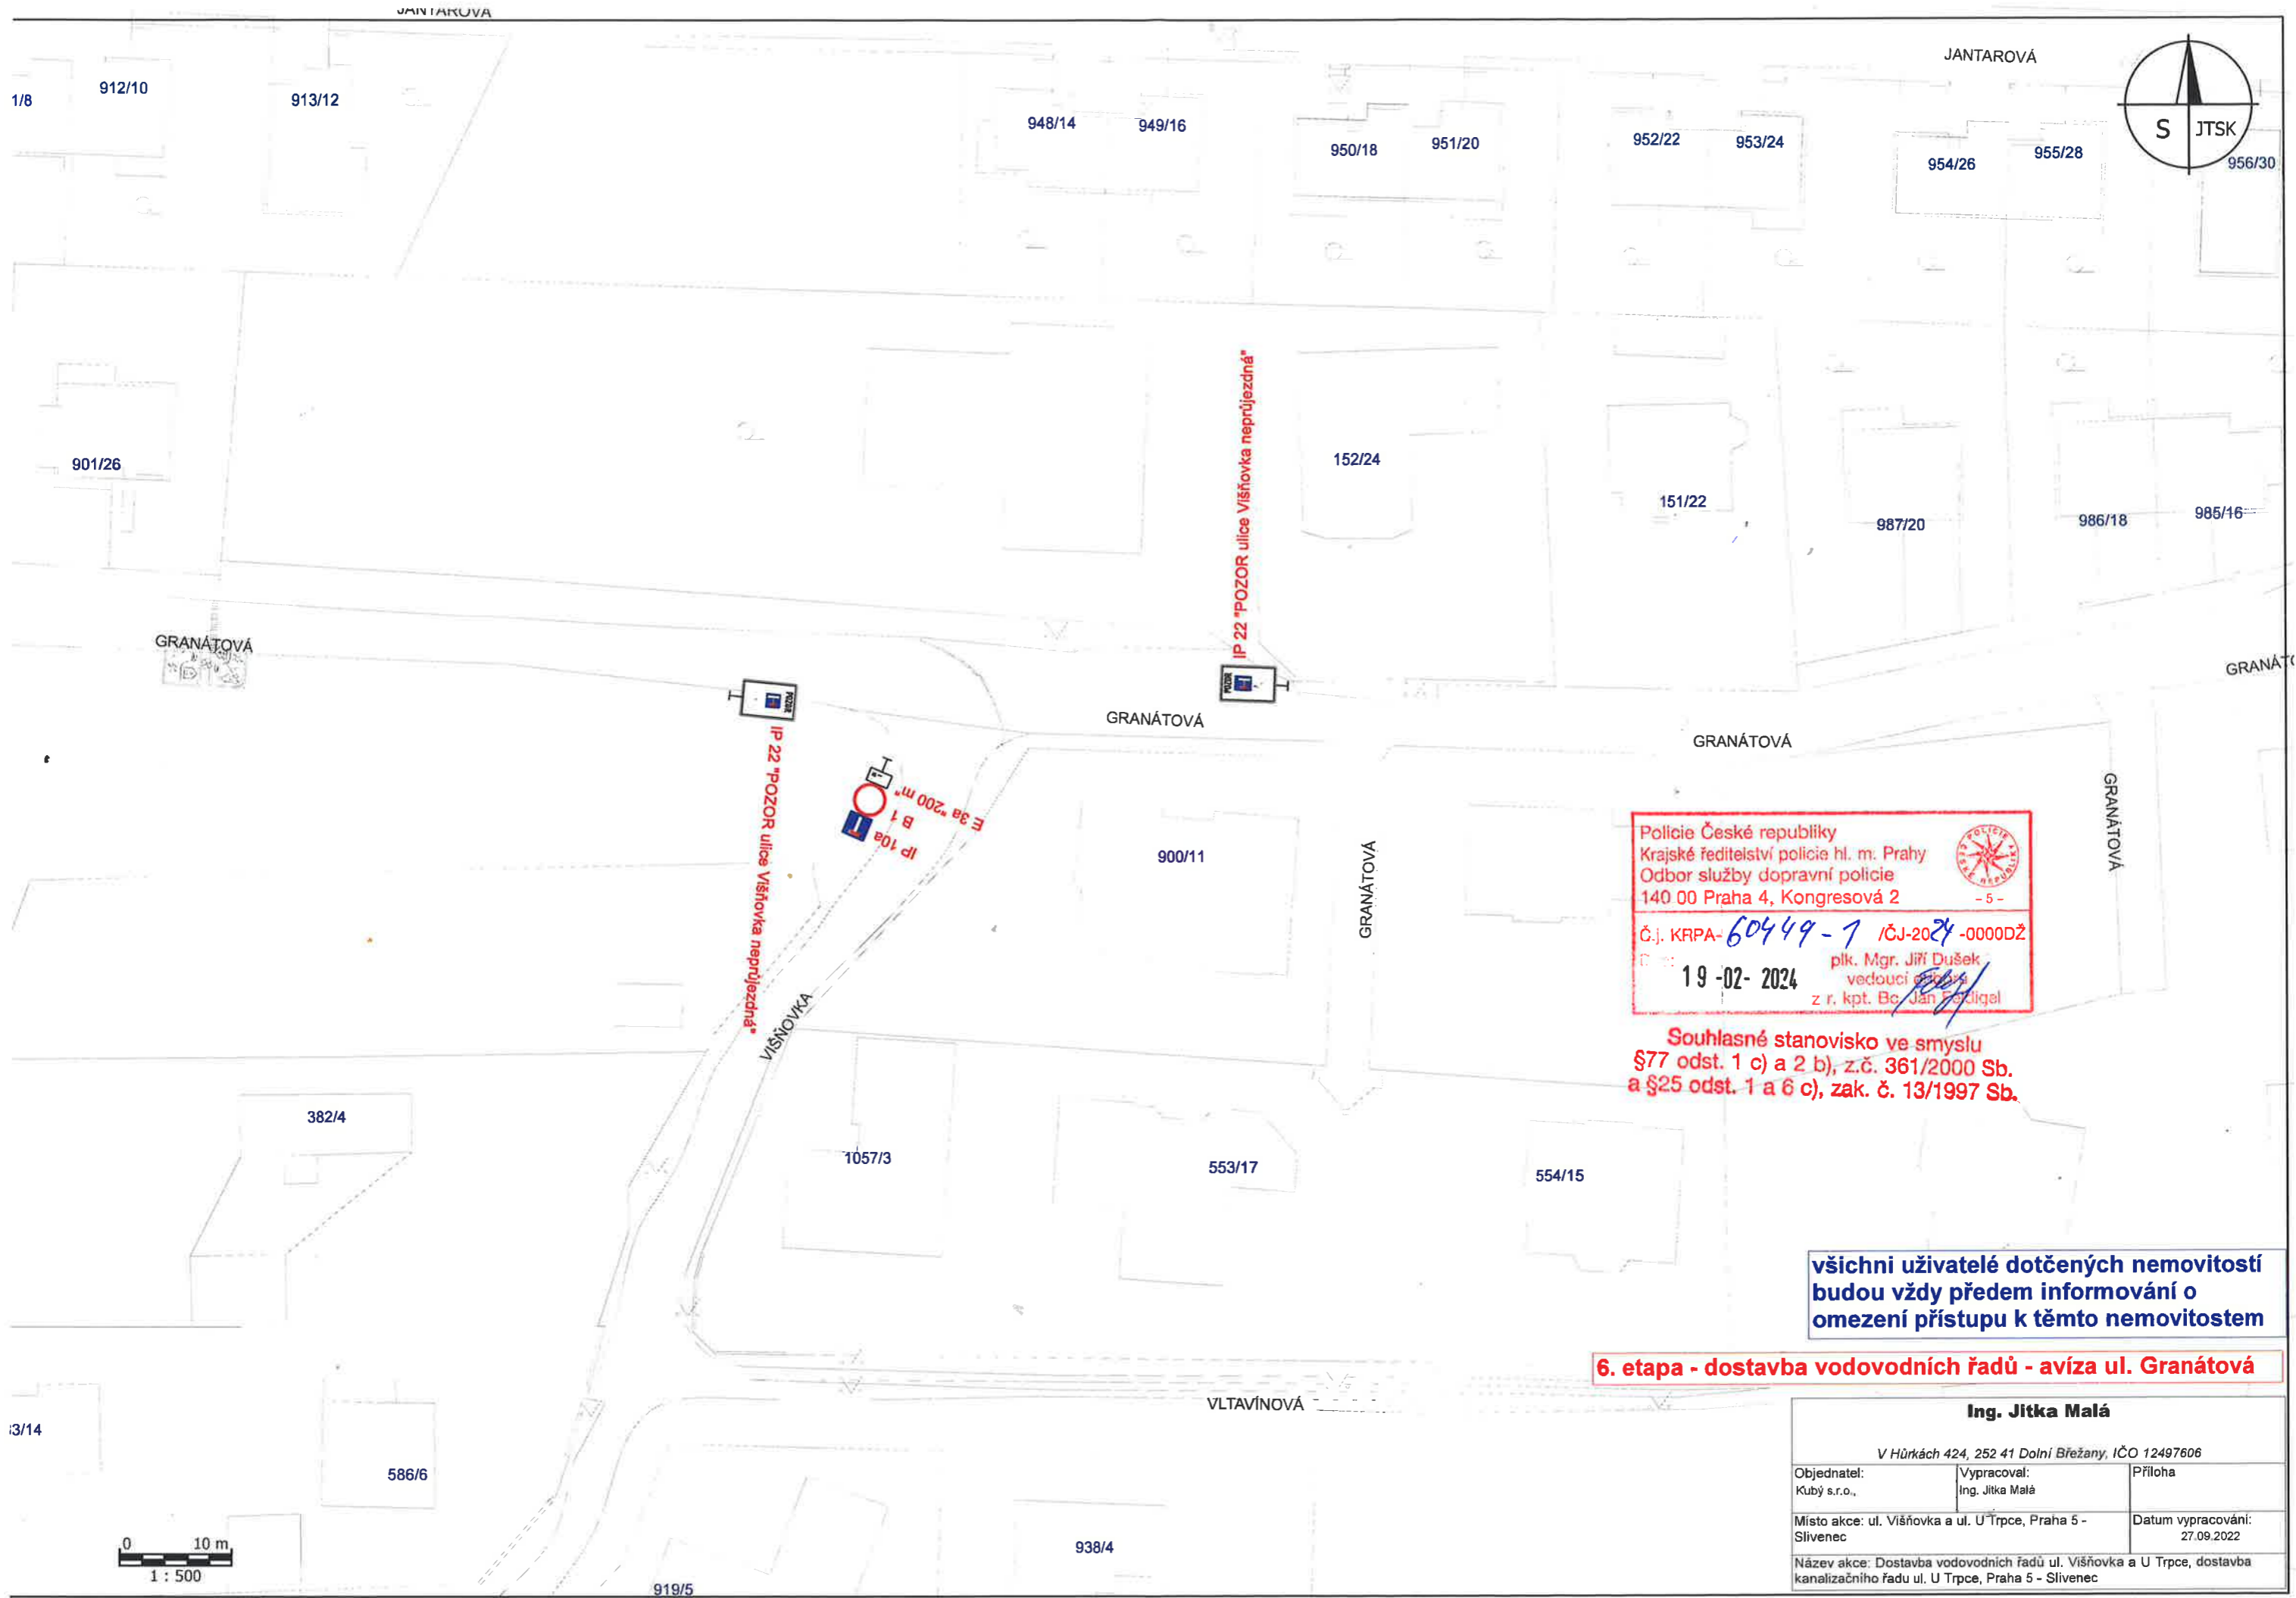

Policie České republiky  
 Krajské ředitelství policie hl. m. Prahy  
 Odbor služby dopravní policie  
 140 00 Praha 4, Kongresová 2

Č.j. KRPA-60449-7 /ČJ-2024-0000DŽ  
 19-02-2024  
 plk. Mgr. Jiří Dušek  
 vedoucí oddělení  
 z r. kpt. Bc. Jan Fiedigel

Souhlasné stanovisko ve smyslu  
 §77 odst. 1 c) a 2 b), z.č. 361/2000 Sb.  
 a §25 odst. 1 a 6 c), zak. č. 13/1997 Sb.

**všichni uživatelé dotčených nemovitostí  
 budou vždy předem informováni o  
 omezení přístupu k těmto nemovitostem**

**6. etapa - dostavba vodovodních řadů - avíza ul. Granátová**

|   |                                  |         |
|---|----------------------------------|---------|
| <b>Ing. Jitka Malá</b>  |                                  |         |
| V Hůrkách 424, 252 41 Dolní Břežany, IČO 12497606   |                                  |         |
| Objednatel:<br>Kubý s.r.o.,   | Vypracoval:<br>Ing. Jitka Malá   | Příloha |
| Místo akce: ul. Višňovka a ul. U Trpce, Praha 5 - Slivenec  | Datum vypracování:<br>27.09.2022 |         |
| Název akce: Dostavba vodovodních řadů ul. Višňovka a U Trpce, dostavba kanalizačního řadu ul. U Trpce, Praha 5 - Slivenec |                                  |         |

0 10 m  
 1 : 500